PROFIL	"PROFIL" P.P.U.H. INNOWACYJNE SYSTEMY GRZEWCZE Józefowski & Olejkis 42-200 Częstochowa, ul. Dekabrystów 33, paw.38				
Nazwa i adres obiektu budowlanego	Budynek Komendy Powiatowej Policji w Kłobucku przy ul. Bohaterów Bitwy pod Mokrą 6				
Nazwa opracowania	Koncepcja budowlana standaryzacji, termomodernizacji i remontu				
Przedmiot rysunku	Rzut piwnic - instalacja wentylacji i klimatyzacji		Skala	1:100	8.1
2240/12	Imię	Nazwisko	Specjalność	Nr upr. budowlanych	Data	Podpis
Projektant	WITOLD	JÓZEFOWSKI	instalacje sanitarne	46/75/Kt	12.2012	
Sprawdzający	MIROSŁAW	OLEKSIK	instalacje sanitarne	ÚAN-VIII-7342/345/94 ÚAN.VIII/8386I/43/86	12.2012	

WYKAZ POMIESZCZEŃ
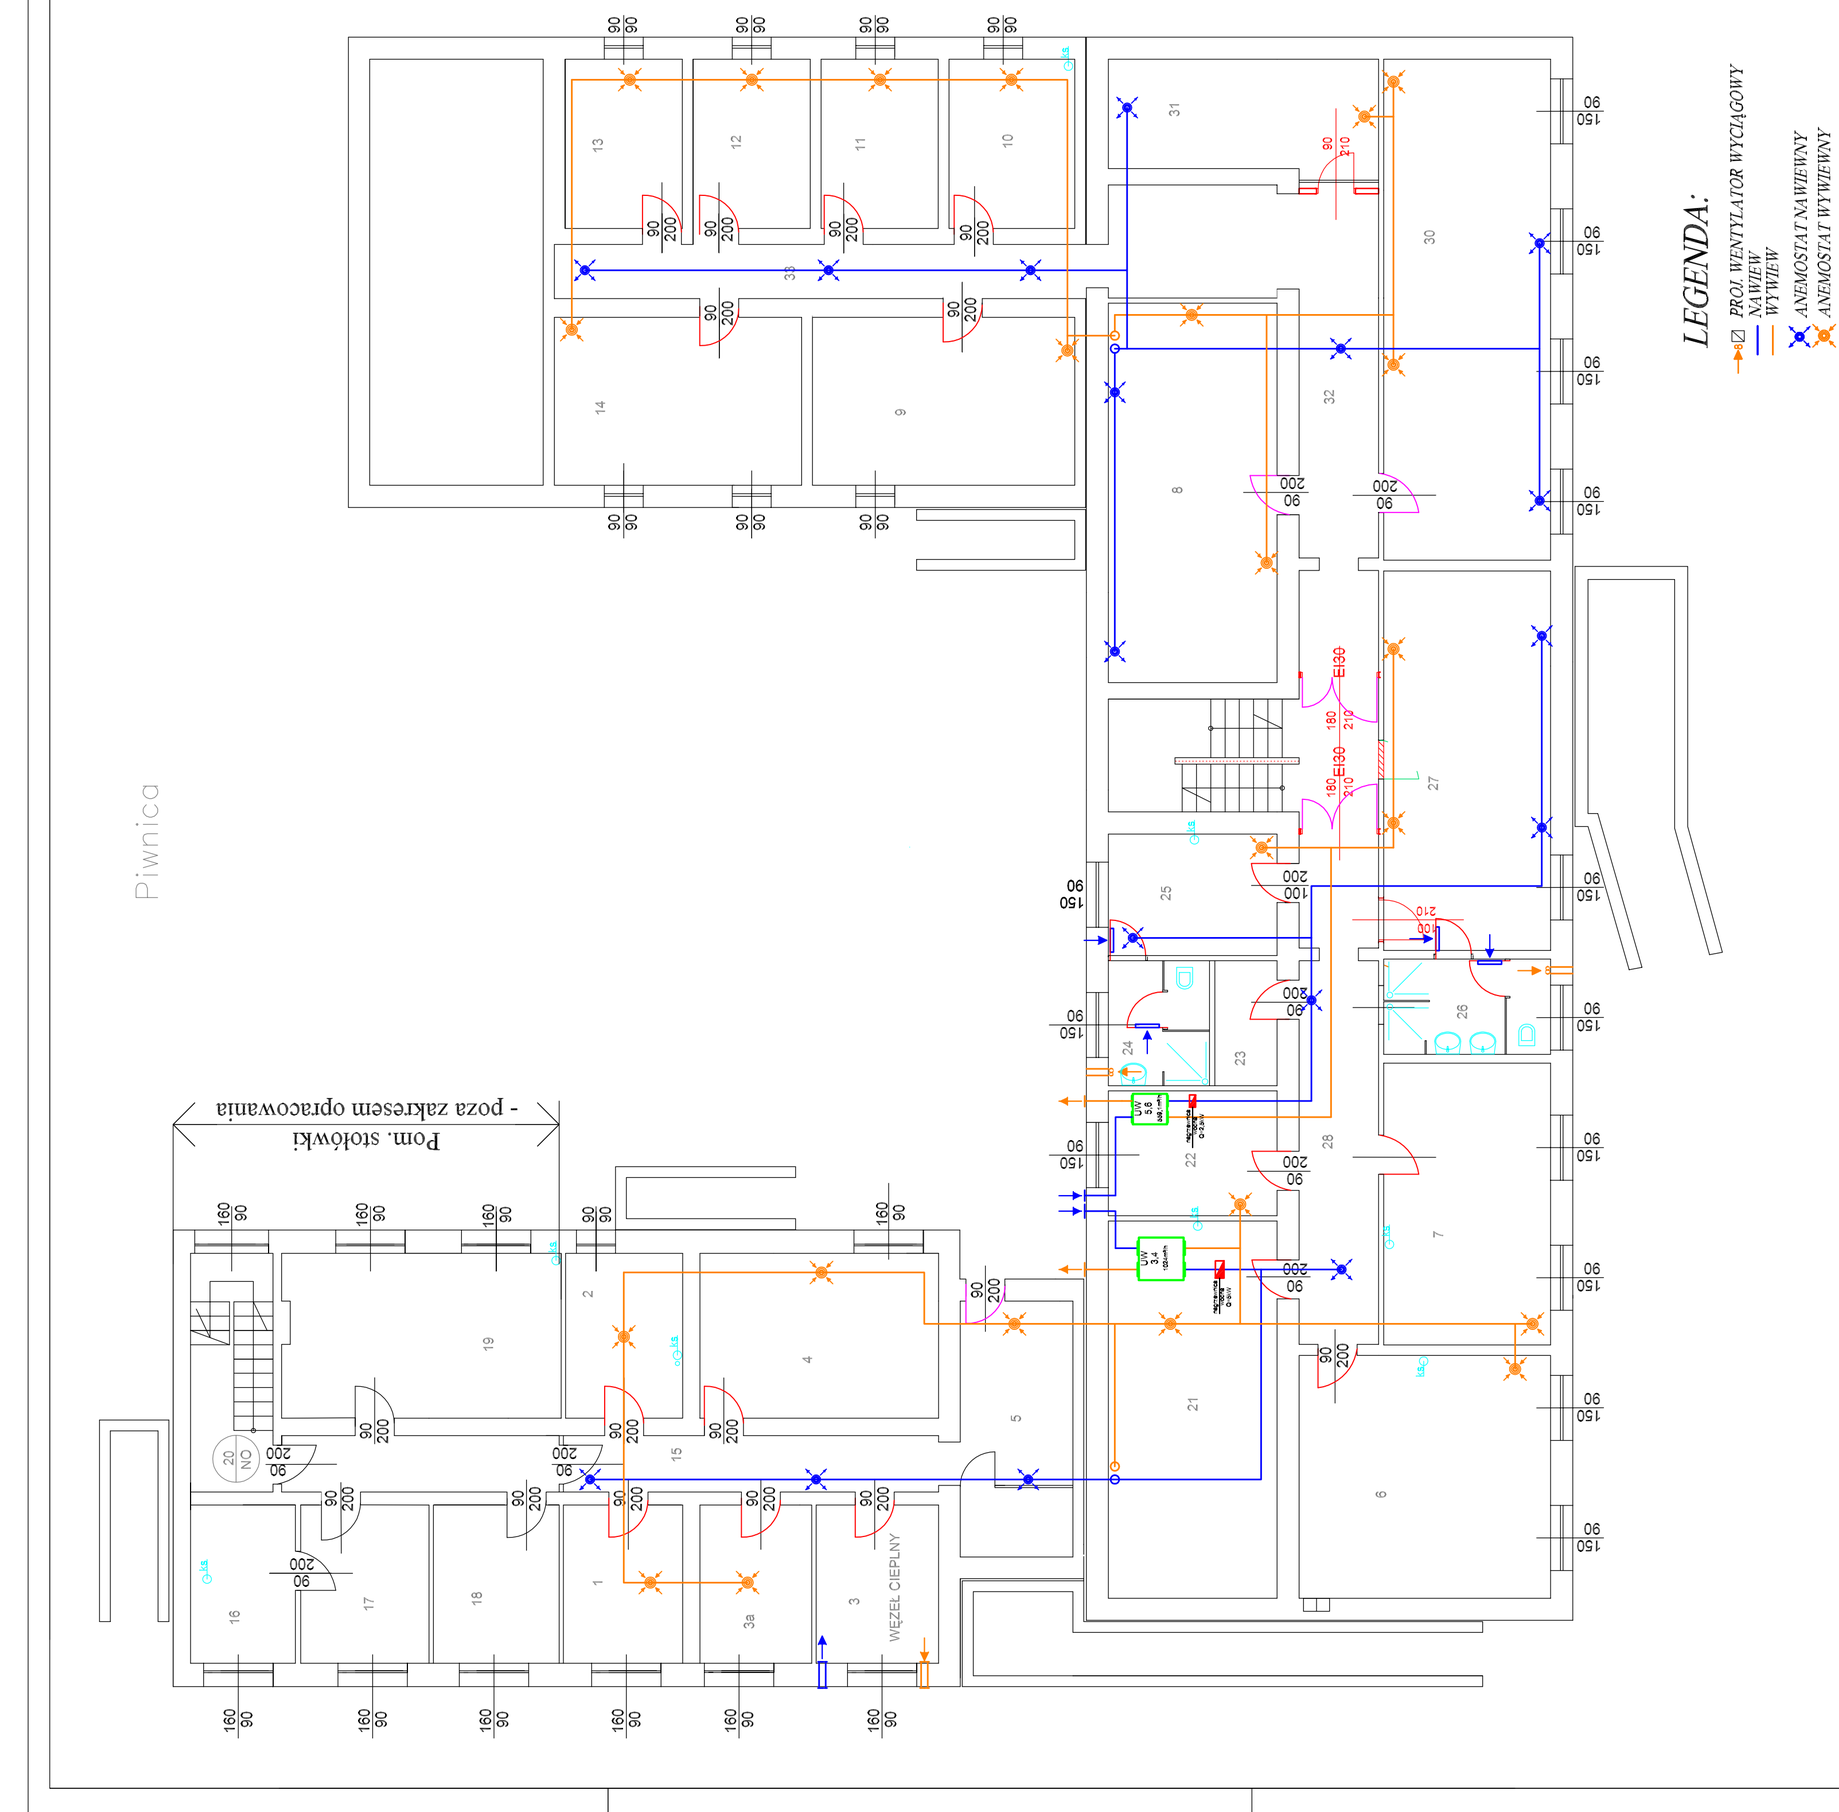
1.	MAGAZYN
2.	MAGAZYN
3.	WĘZEŁ CIEPLNY
3a.	POM. TECHNICZNE
4.	SILOWNIA
5.	POM. TECHNICZNE
6.	MAGAZYN UZBROJENIA
7.	MAGAZYN UZBROJENIA
8.	ARCHIWUM
9.	MAGAZYN DOWODÓW
10.	MAGAZYN DOWODÓW
11.	BIBLIOTEKA
12.	MAGAZYN
13.	MAGAZYN
14.	MAGAZYN
15.	KORYTARZ
16.	MAGAZYN
17.	MAGAZYN
18.	MAGAZYN
19.	MAGAZYN
20.	KLATKA SCHODOWA
21.	WARSZTAT ELEKTRYKA
22.	POM. SPRZĄTACZEK
23.	POM. PRAC. GOSP.
24.	ŁAZIENKA DAMSKA
25.	SZATNIA DAMSKA
26.	ŁAZIENKA MĘSKA
27.	SZATNIA MĘSKA
28.	KORYTARZ
29.	KLATKA SCHODOWA
30.	ARCHIWUM
31.	AKUMULATOROWNIA
32.	KORYTARZ
33.	KORYTARZ