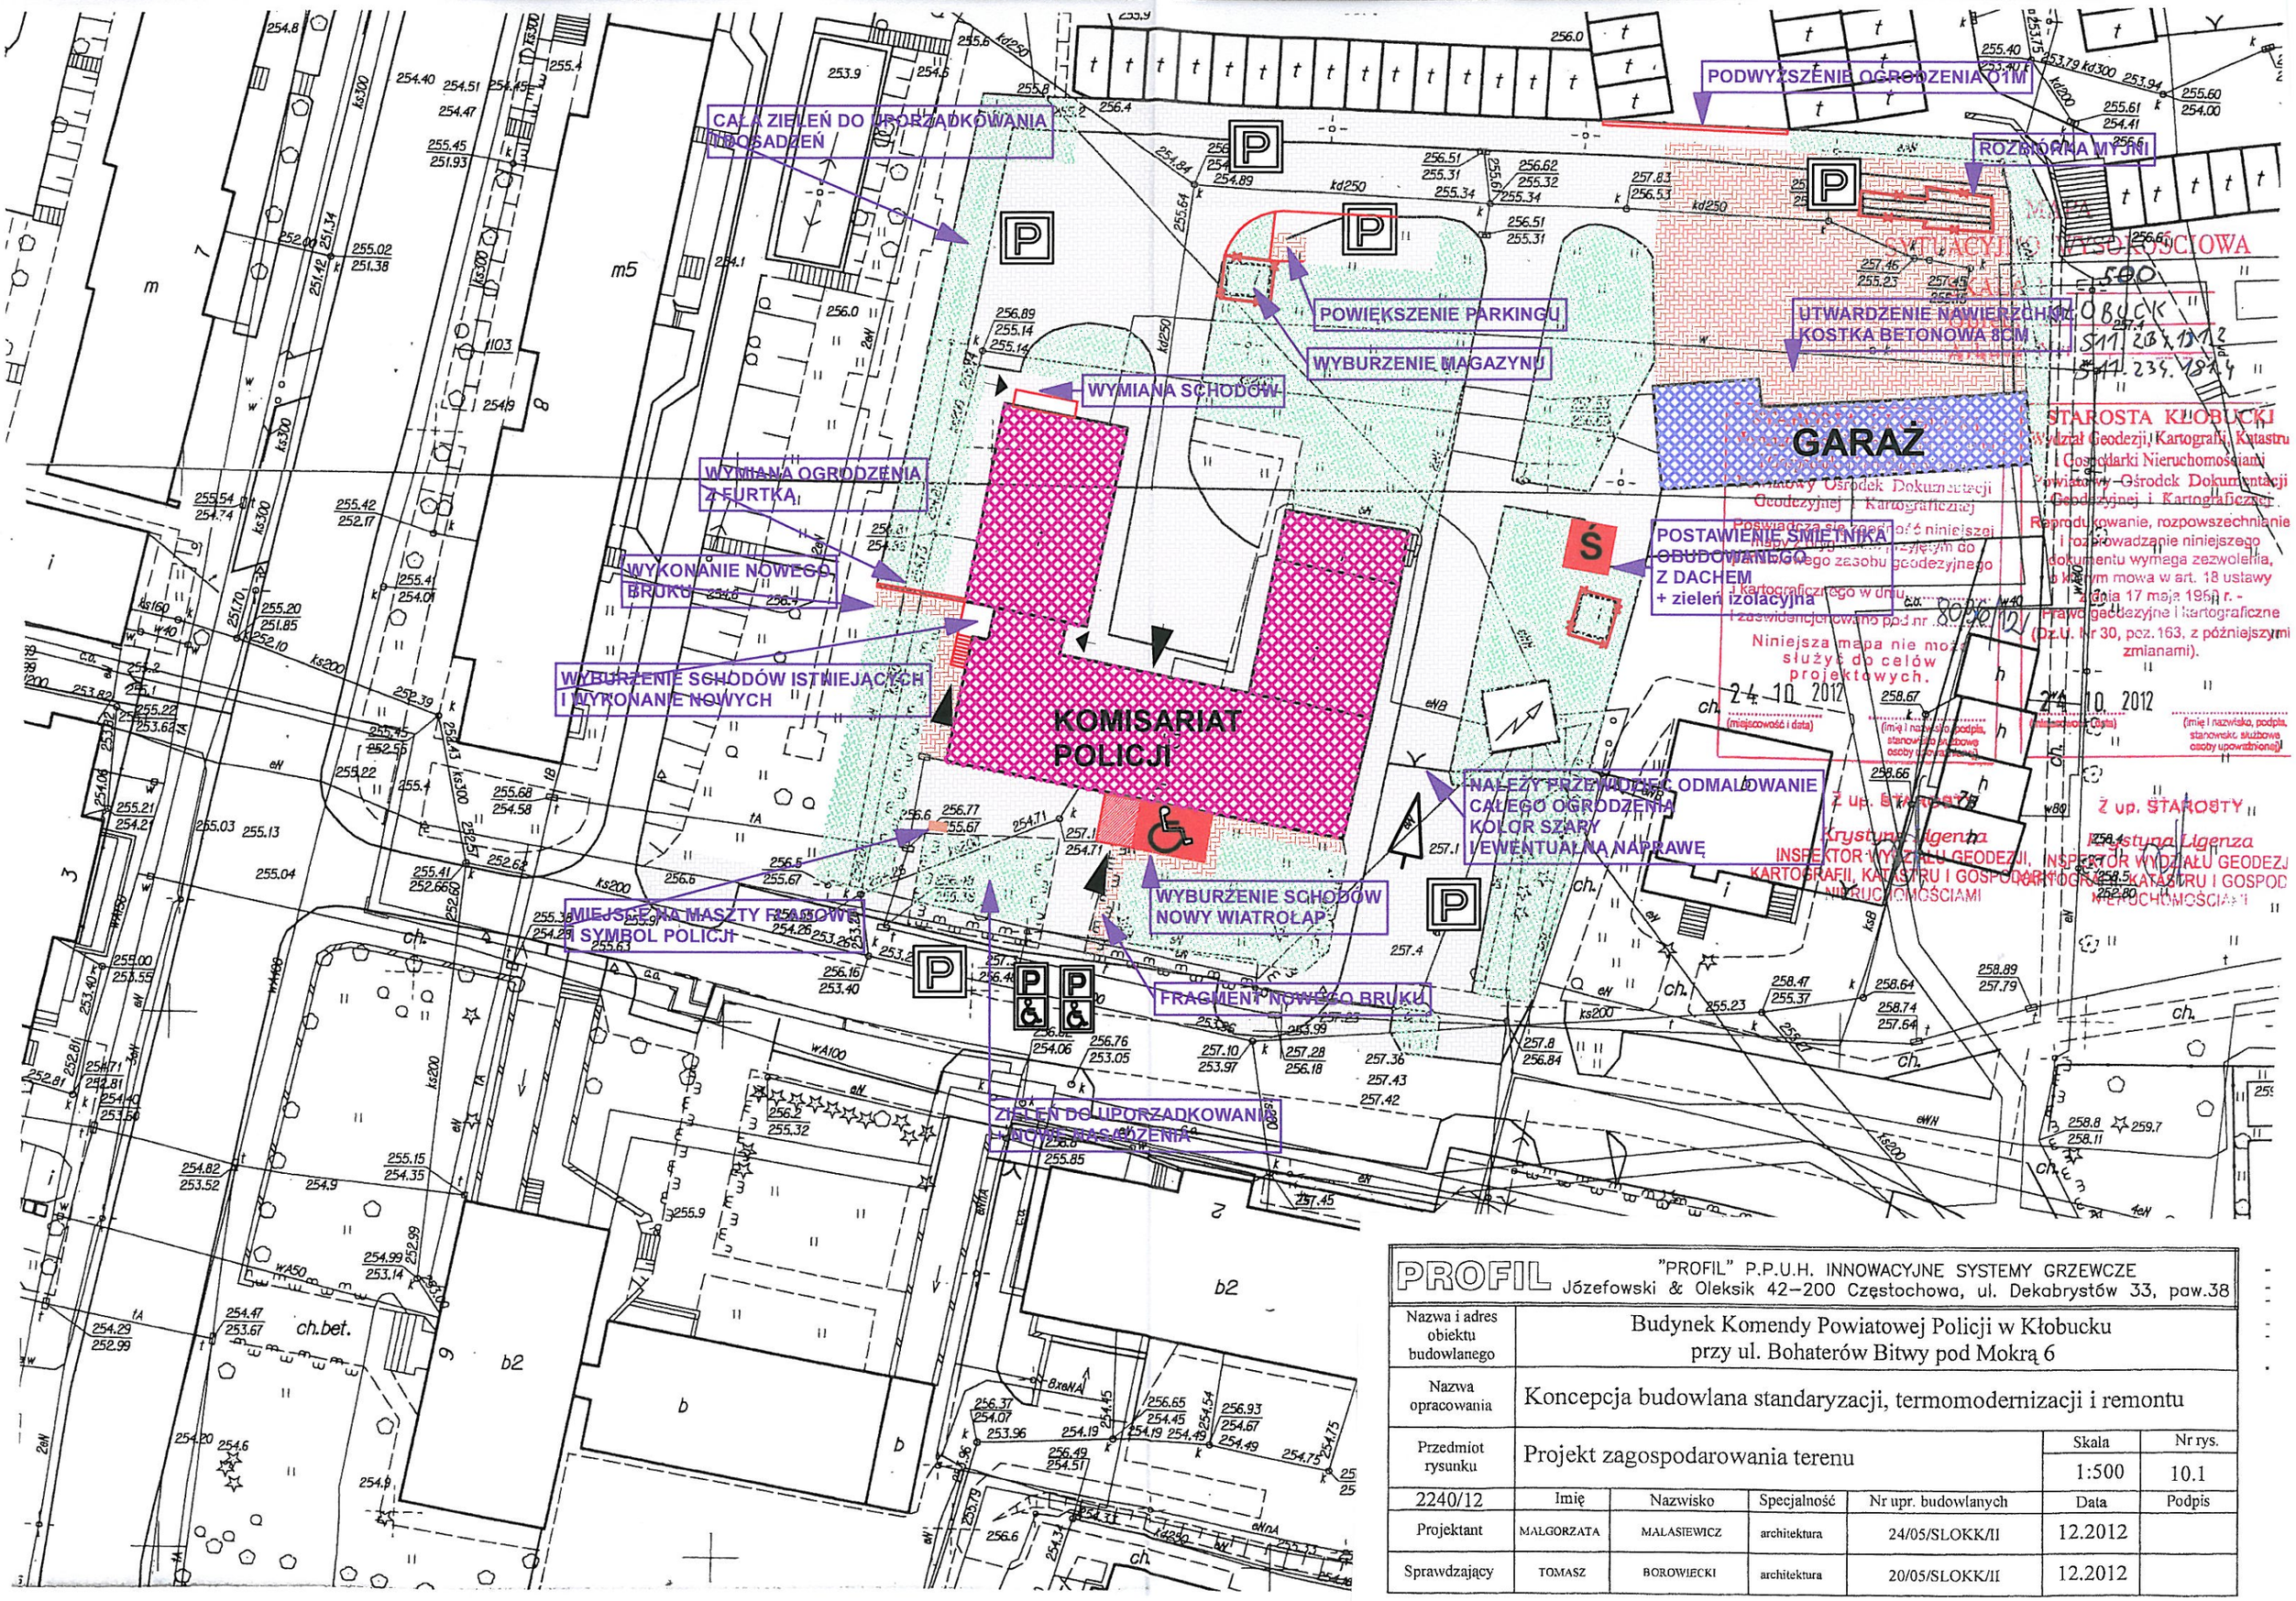

PROFIL	"PROFIL" P.P.U.H. INNOWACYJNE SYSTEMY GRZEWCZE Józefowski & Oleksik 42-200 Częstochowa, ul. Dekabrystów 33, paw.38					
Nazwa i adres obiektu budowlanego	Budynek Komendy Powiatowej Policji w Kłobucku przy ul. Bohaterów Bitwy pod Mokrą 6					
Nazwa opracowania	Koncepcja budowlana standaryzacji, termomodernizacji i remontu					
Przedmiot rysunku	Projekt zagospodarowania terenu				Skala 1:500	Nr rys. 10.1
2240/12	Imię	Nazwisko	Specjalność	Nr upr. budowlanych	Data	Podpis
Projektant	MAŁGORZATA	MALASIEWICZ	architektura	24/05/SLOKK/II	12.2012	
Sprawdzający	TOMASZ	BOROWIECKI	architektura	20/05/SLOKK/II	12.2012	