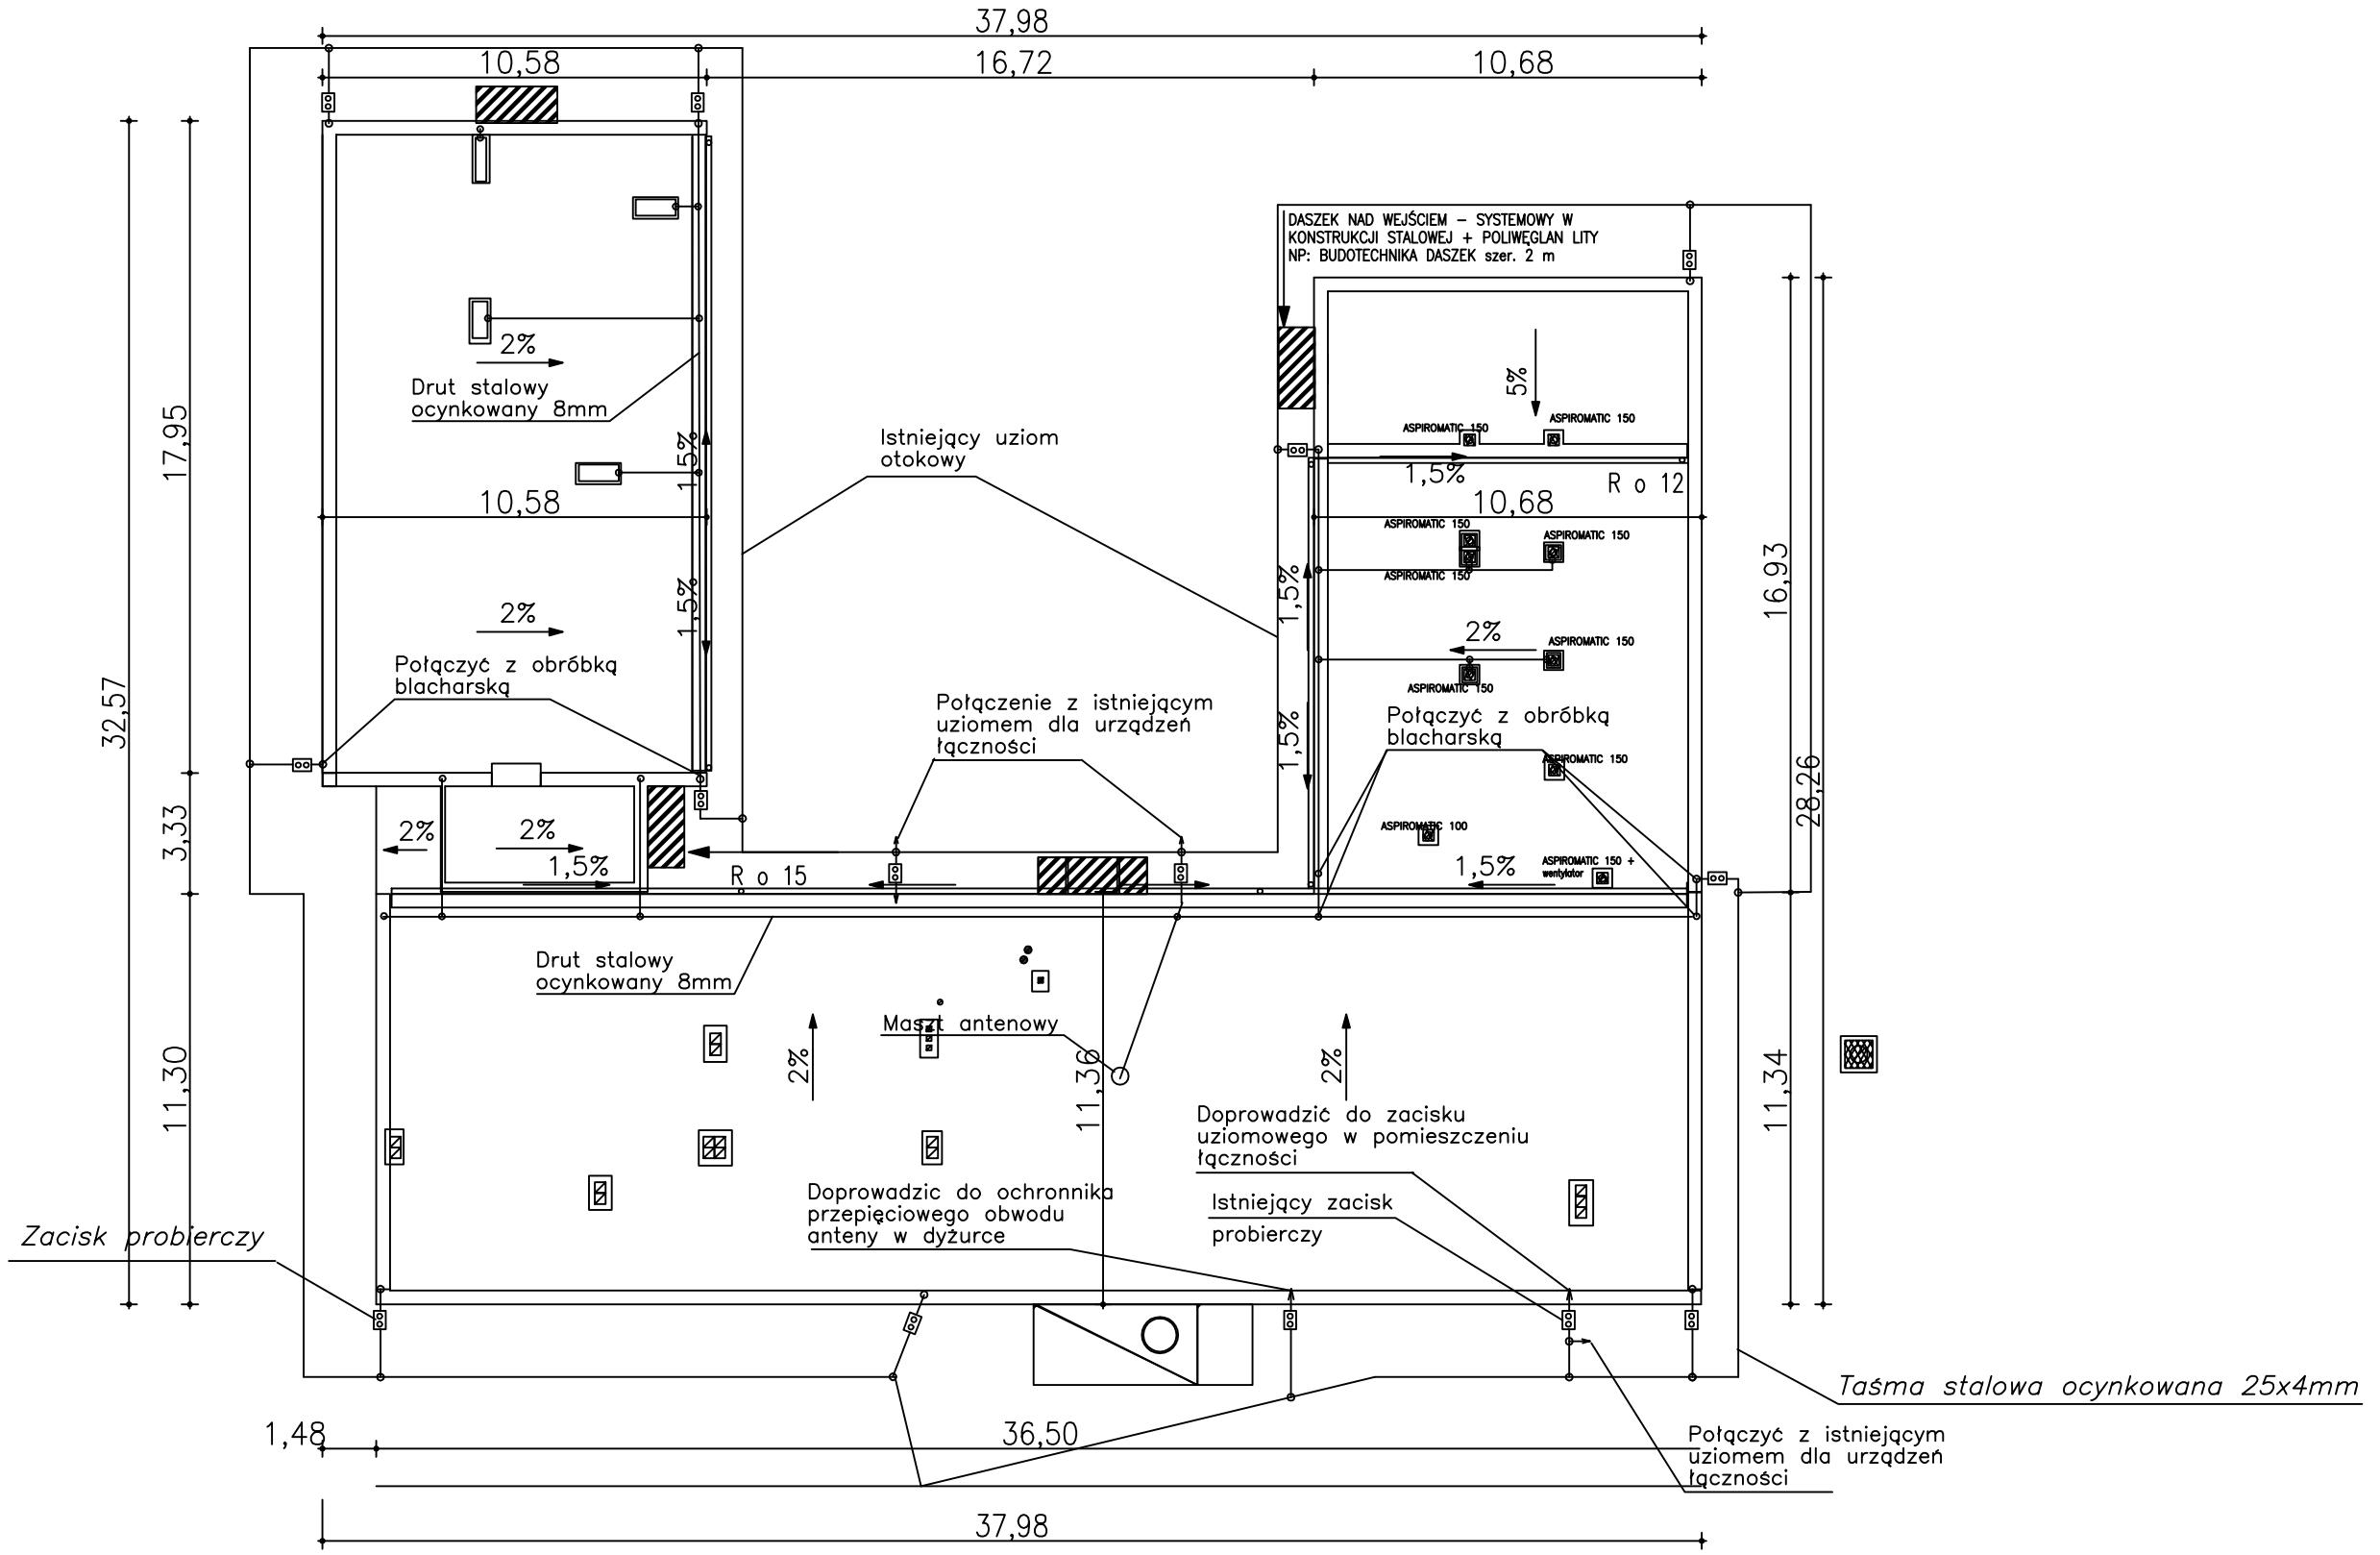

Uwaga
1. Zwody poziome wykonać drytem stalowym ocynkowanym 8mm
2. Zwody poziome mocować na uchwytach odległościowych przyklejonych do papowego pokrycia dachu.
3.Jako zwody poziome wykorzystac także blaszane pokrycie murków ogniowych i konstrukcji stalowej na dachu.
4. Zwody poziome wykonać także na kominach wentylacyjnych drutem 8 mm mocowanym na uchwytach mocowanych do komina.
5.Na kominach znajdujących sie w strefie ochronnej masztu antenowego można nie wykonywac uziomów poziomych.
5.Przewody odprowadzajace wykonac drutem stalowym ocynkowanym 8 mm prowadzonym w rurkach izolacyjnych RB 28 w ociepleniu scian.
6. Zaciski probiercze umieścić w puszkach izolacyjnych PK 8 na wysokości około 0,5m nad ziemią.
7.Uziomy wykonać taśmą stalową ocynkowaną 25x4mm ułożoną w ziemi na głębokości 0,6m.

PROFIL	"PROFIL" P.P.U.H. INNOWACYJNE SYSTEMY GRZEWCZE Józefowski & Oleksik 42–200 Częstochowa, ul. Dekabrystów 33, paw.38					
Nazwa i adres obiektu budowlanego	Budynek Komendy Powiatowej Policji w Kłobucku przy ul. Bohaterów Bitwy pod Mokrą 6					
Nazwa opracowania	*Koncepcja budowlana standaryzacji, termomodernizacji i remontu*					
Przedmiot rysunku	*Plan instalacji odgromoj*				*Skala*	*Nr rys.*
					1: 200	*7.6.*
2240/12	*Imię*	*Nazwisko*	*Specjalność*	*Nr upr. budowlanych*	*Data*	*Podpis*
Projektant	*STANISŁAW*	*HAMARA*	*instalacje elektryczne*	*TO-III/83861/18/76*	*12.2012*	
Sprawdzający	*KRZYSZTOF*	*PACUD*	*instalacje elektryczne*	*SLK/OKK/ 7131.7132/0478/04*	*12.2012*	