


Rozdzielnia RWN 4x12 drzwi białe-Legrand

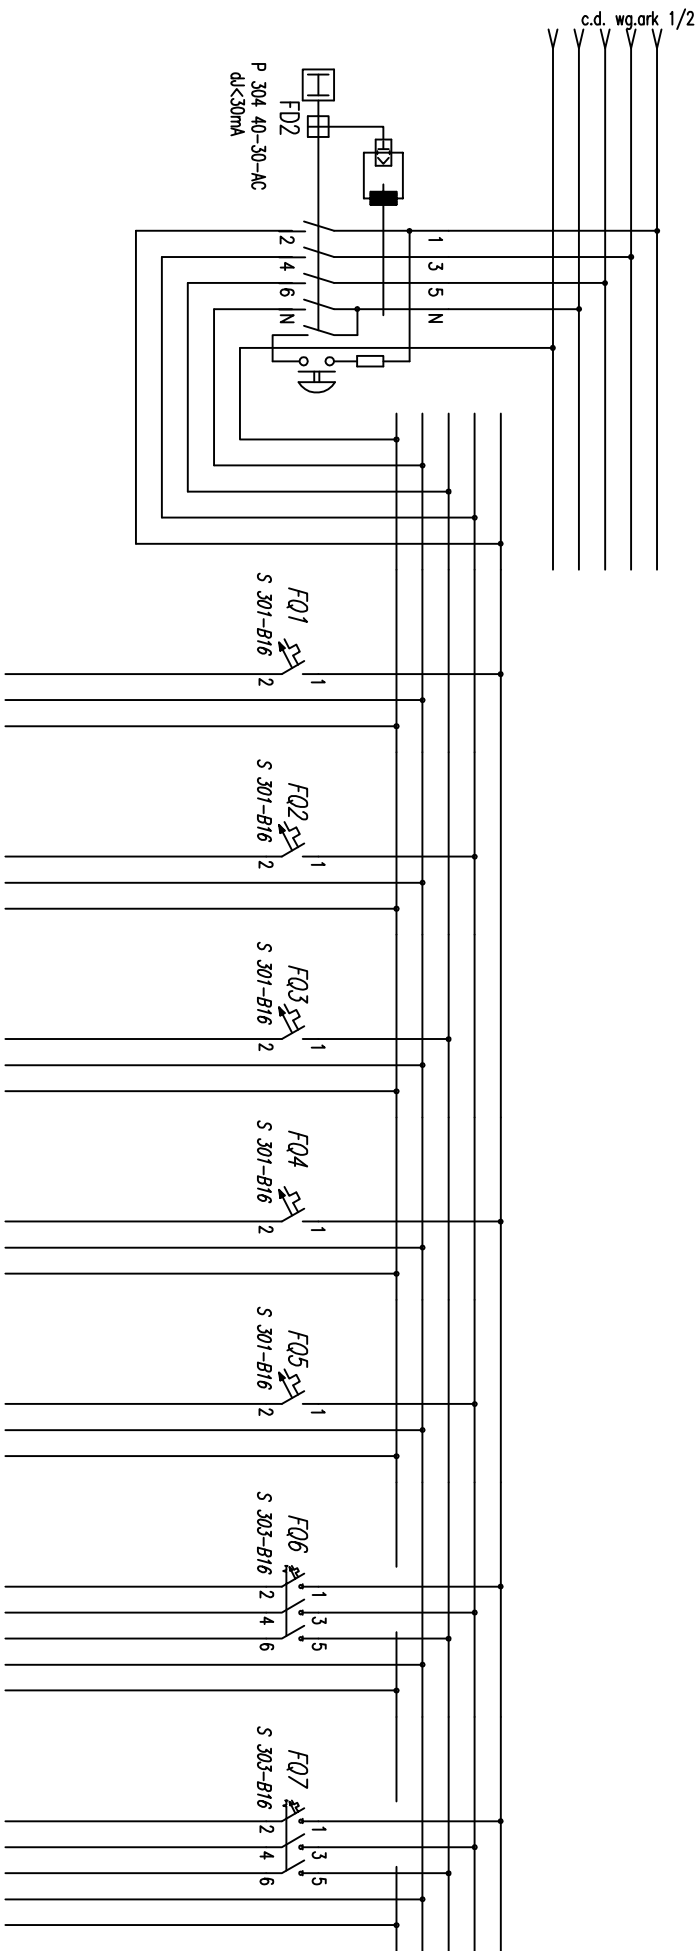

	7	8	9	10	11	12	13
Wyłącznik ochronny różnicowoprądowy	Gniazda wtykowe pomieszczeń	Gniazda wtykowe pomieszczeń	Gniazda wtykowe pomieszczeń	Gniazda wtykowe pomieszczeń	Gniazda wtykowe podgrzewaczy	Odbiorniki siłowe (kuchynno)	Odbiorniki siłowe (podgrzewacze)
	YDYp(z0)3x2,5 2000 W	YDYp(z0)3x2,5 2000 W	YDYp(z0)3x2,5 2000 W	YDYp(z0)3x2,5 2000 W	YDYp(z0)3x2,5 2000 W	YDYp(z0)5x2,5 W	YDYp(z0)5x2,5 W

**PROFIL** "PROFIL" P.P.U.H. INNOWACYJNE SYSTEMY GRZEWICZE  
Józefowski & Oleksik 42-200 Częstochowa, ul. Dekabrystów 33, pow.38

Nazwa i adres  
obiektu  
budowlanego  
Budynek Komendy Powiatowej Policji w Kłobucku  
przy ul. Bohaterów Błoty pod Mokrą 6

Nazwa  
opracowania  
Koncepcja budowlana standardzacji, termomodernizacji i remontu

Przedmiot rysunku	Schemat rozdzielni T1-T8 ark2/2			Skala	Nr rys.
22.40/12	Inicj	Nazwa	Specjalność	Nr upr. budowlanych	Data
Projektant	STRANB.A.W	Ilustrowa	Inżynier elektryczny	10.LII/83861/18/76	12.2012
Sprawdzający	KRZYSZTOF	PACIO	Inżynier elektryczny	SLC/OKK/	12.2012
				7131.7132.04/8/04	