


Rozdzielnia RMN 4x12 drzwi białe-Legrand

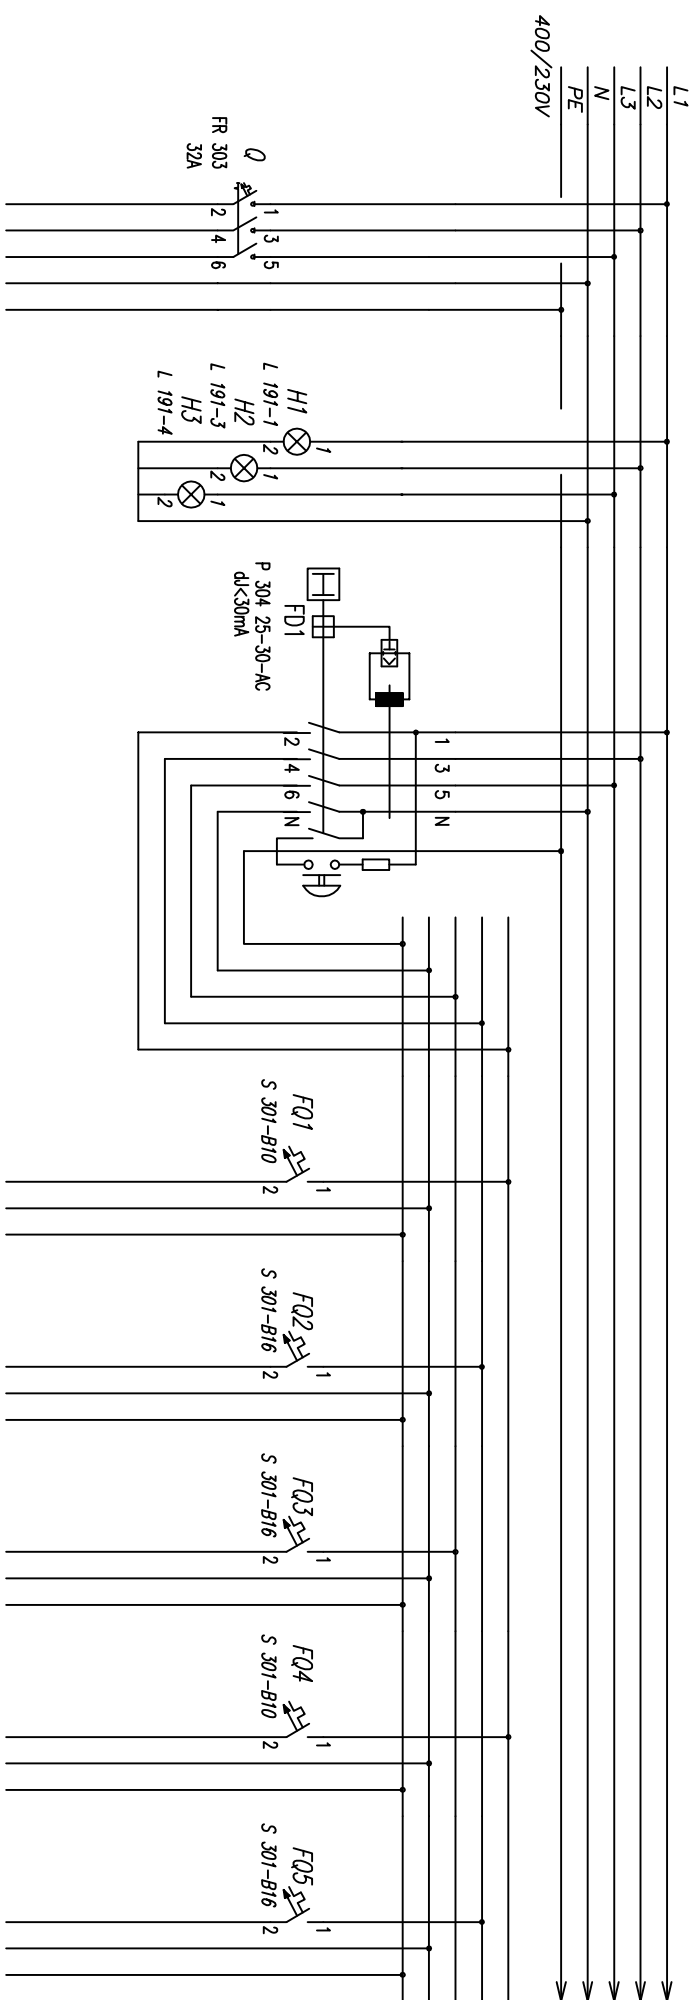

Nr.obwodu	1	2	3	4	5	6
Przeznaczenie	Zasilanie z rozdzielni głównej TG	Sygnalizacja napięcia	Wyłącznik ochrony różnicowoprądowy	Oświetlenie pomieszczeń	Oświetlenie pomieszczeń	Oświetlenie pomieszczeń
Typ przewodu	YDY(20)5x10					
Moc zainstalowana	kW					

<b>PROFIL</b>									
"PROFIL" P.P.U.H. INNOWACYJNE SYSTEMY GRZEWCZE									
Józefowski & Oleksik 42-200 Częstochowa, ul. Dekabrystów 33, pow.38									
Nazwa i adres obiektu budowlanego		Budynek Komendy Powiatowej Policji w Kłobucku przy ul. Bohaterów Bitwy pod Mokrą 6							
Nazwa opracowania		Koncepcja budowlana standardyzacji, termomodernizacji i remontu							
Przedmiot rysunku		Schemat rozdzielni T1-T8 ark1/2							
Projektant		Imię	Nazwisko	Specjalność	Nr upr. budowlanych	Data		Podpis	
Sprawdzający		SIKANEK AW	HAJAKA	Instalacje elektryczne	TO-III/83861/18/76	12.2012			
		KRZYŻAKOW	PAŁCZO	Instalacje elektryczne	7131.7132/04/8/04	12.2012			