



KOMENDA POWIATOWA POLICJI W BĘDZINIE UL. BEMA 1	
RZUT PARTERU	RYS. NR 1

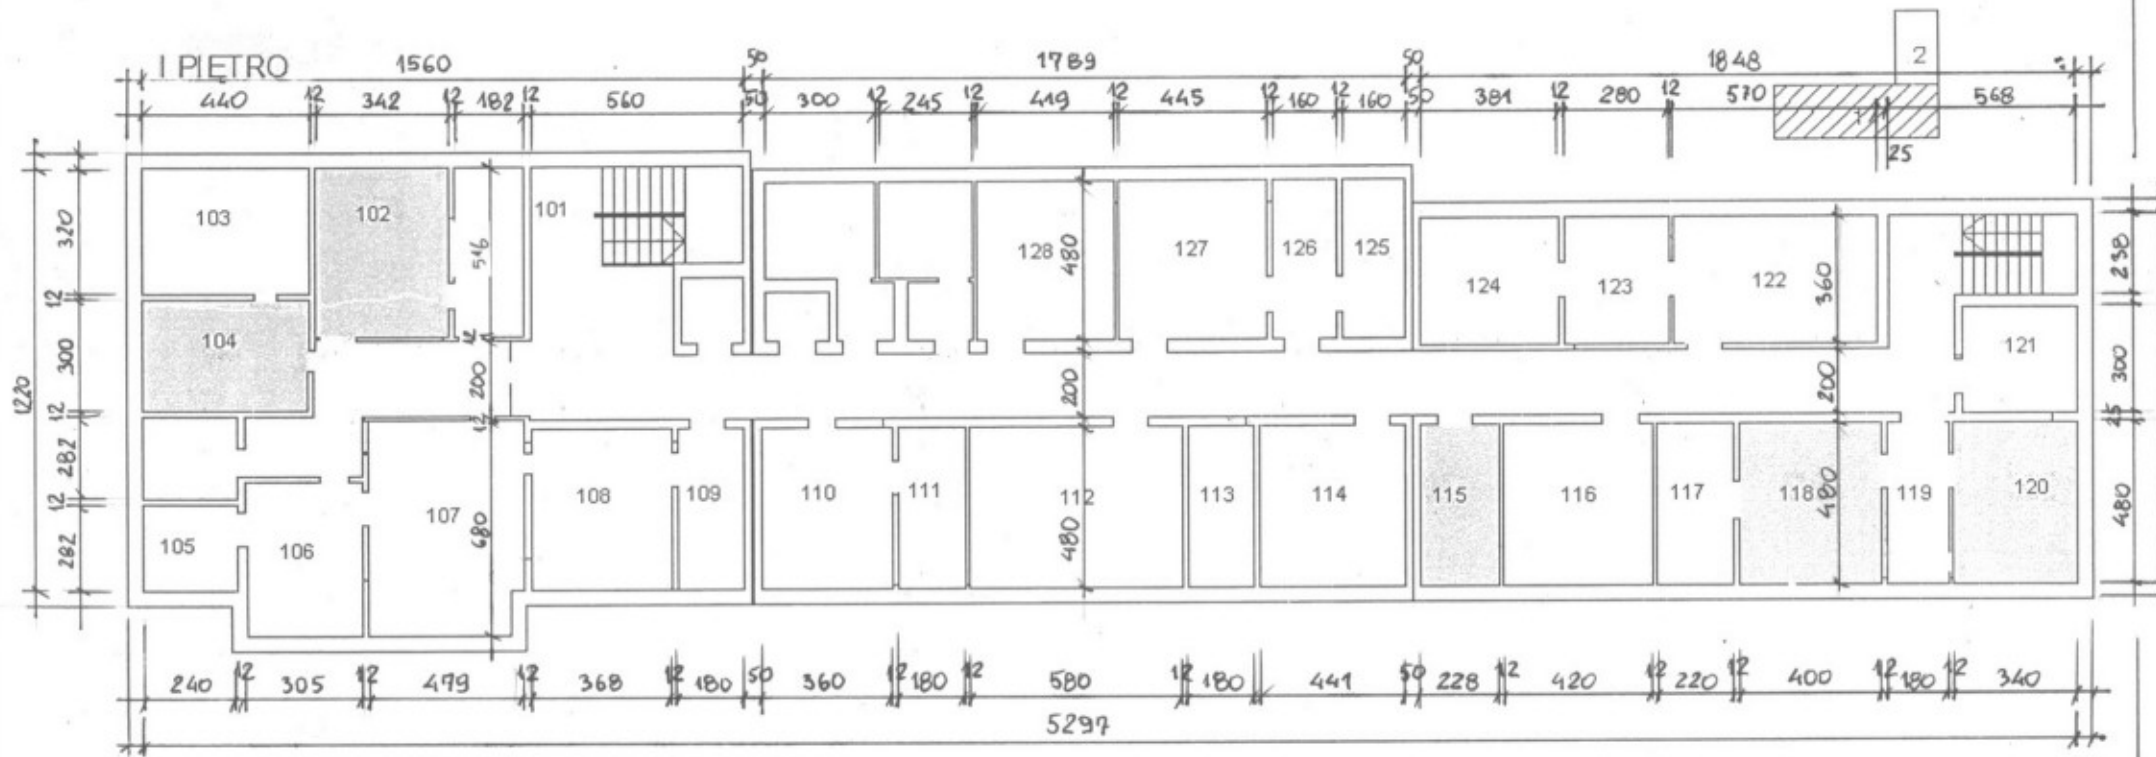

KOMENDA POWIATOWA POLICJI W BĘDZINIE
UL. GEMA 1

RZUT I PIĘTRA


RYS. NR
2

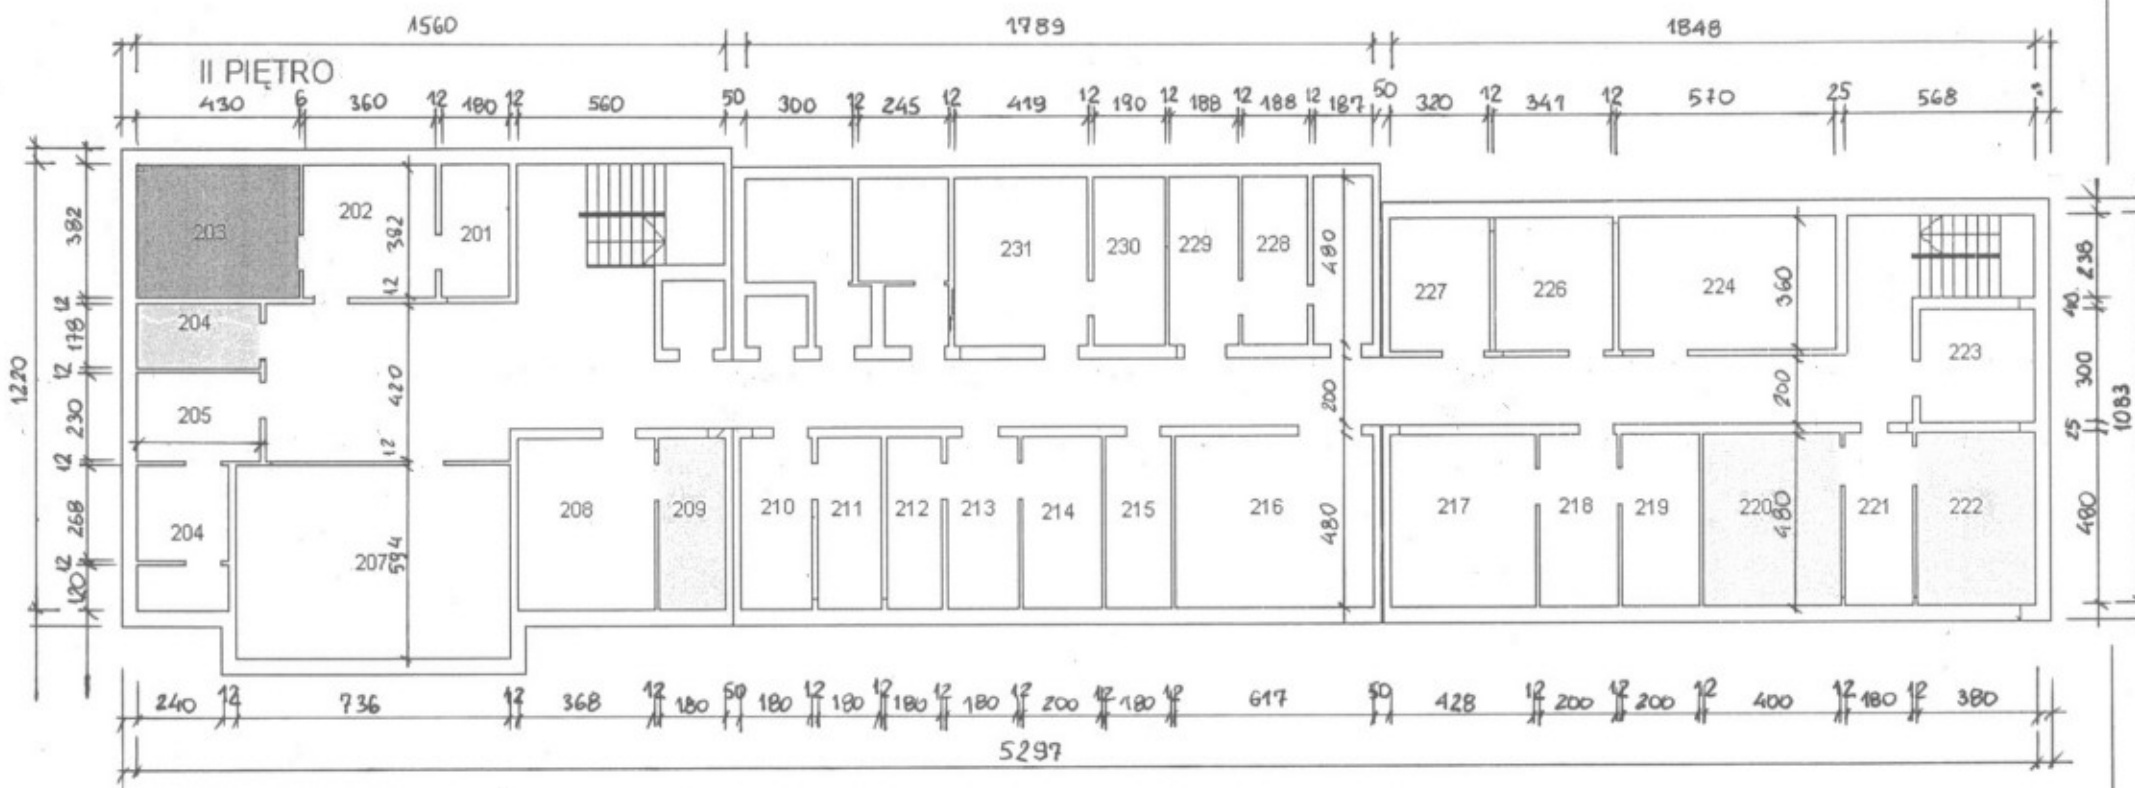

KOMENDA POWIATOWA POLICJI W BĘDZINIE
UL. BEMA 1

RZUT II PIĘTRA


RYS. NR
3

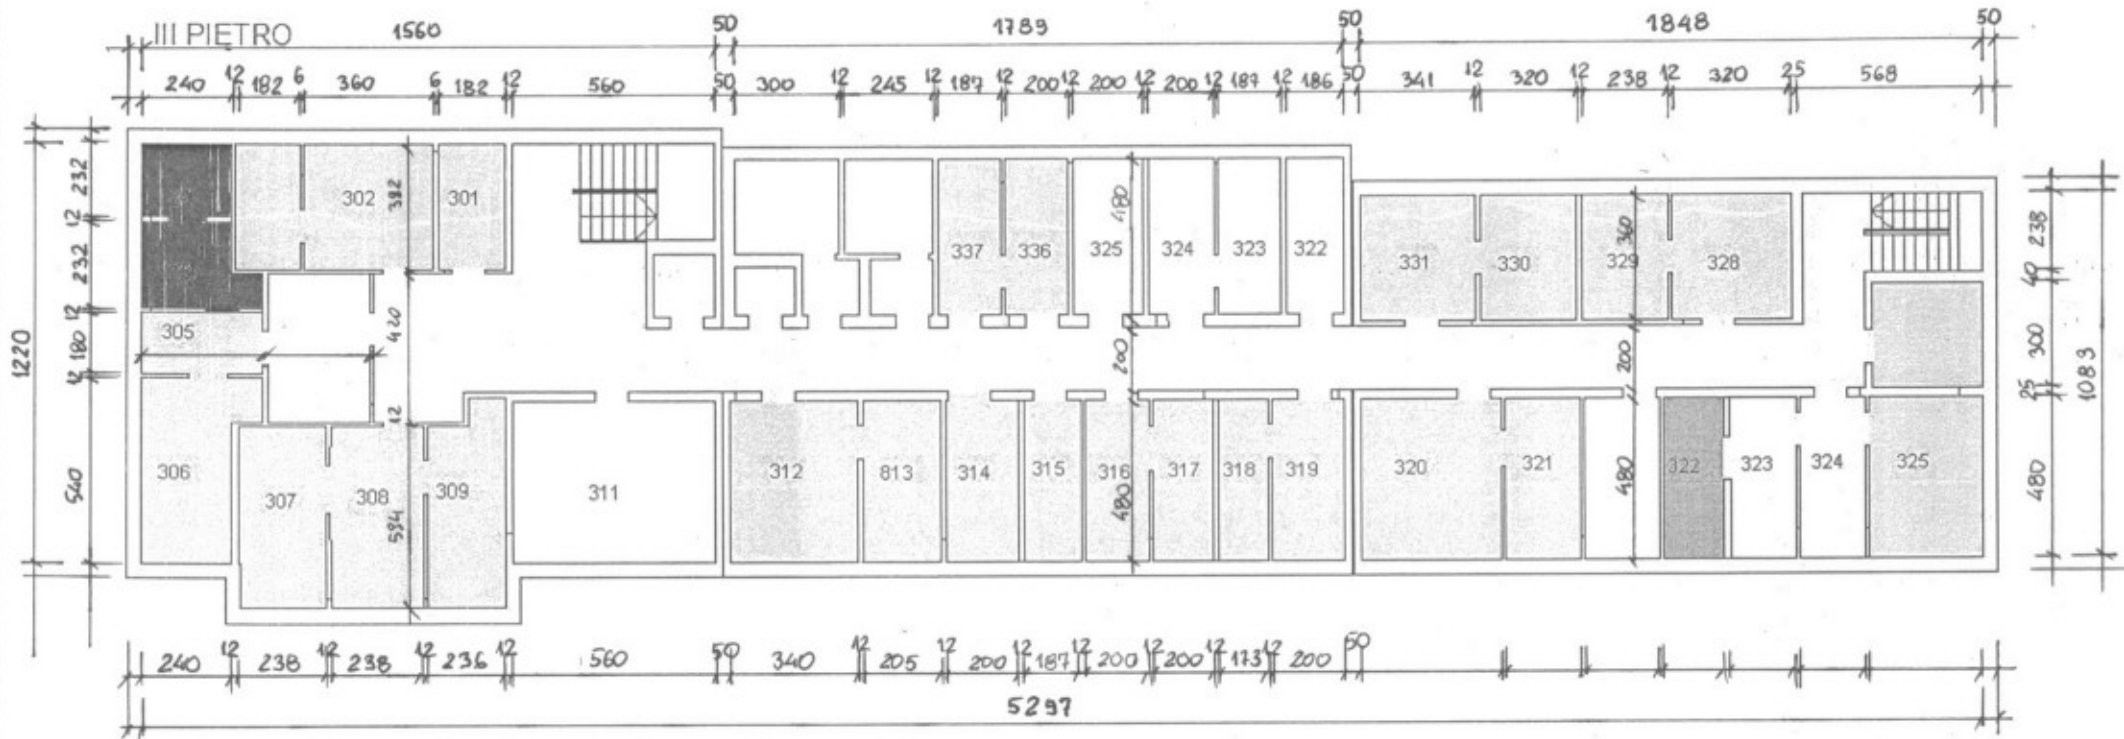

KOMENDA POWIATOWA POLICJI W BĘDZINIE
UL. BEMA 1

RZUT III PIĘTRA

RYS. NR
4

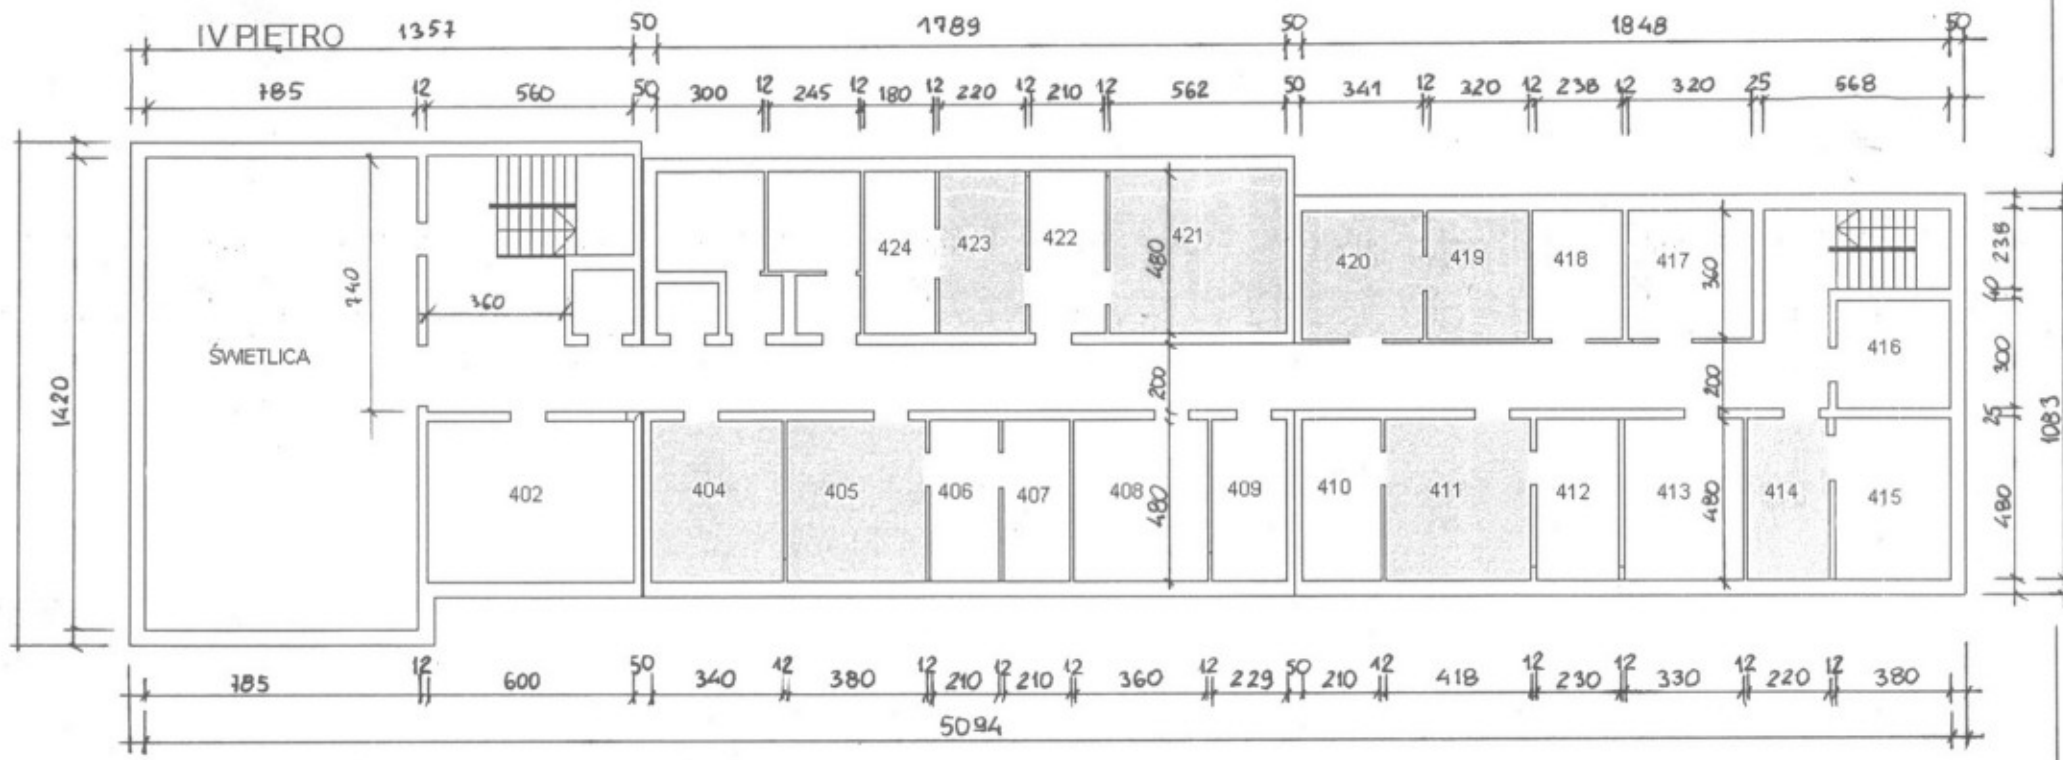

KOMENDA POWIATOWA POLICJI W BEDZINIE UL. BEMA 1		
RZUT IV PIĘTRA		RYS. NR 5