ZESPÓŁ FINANSÓW I ZAOPATRZENIA

ZESPÓŁ KONTROLI

KIEROWNICTWO

POMIESZCZENIA HIGIENICZNO-SANITARNE OGÓLNE

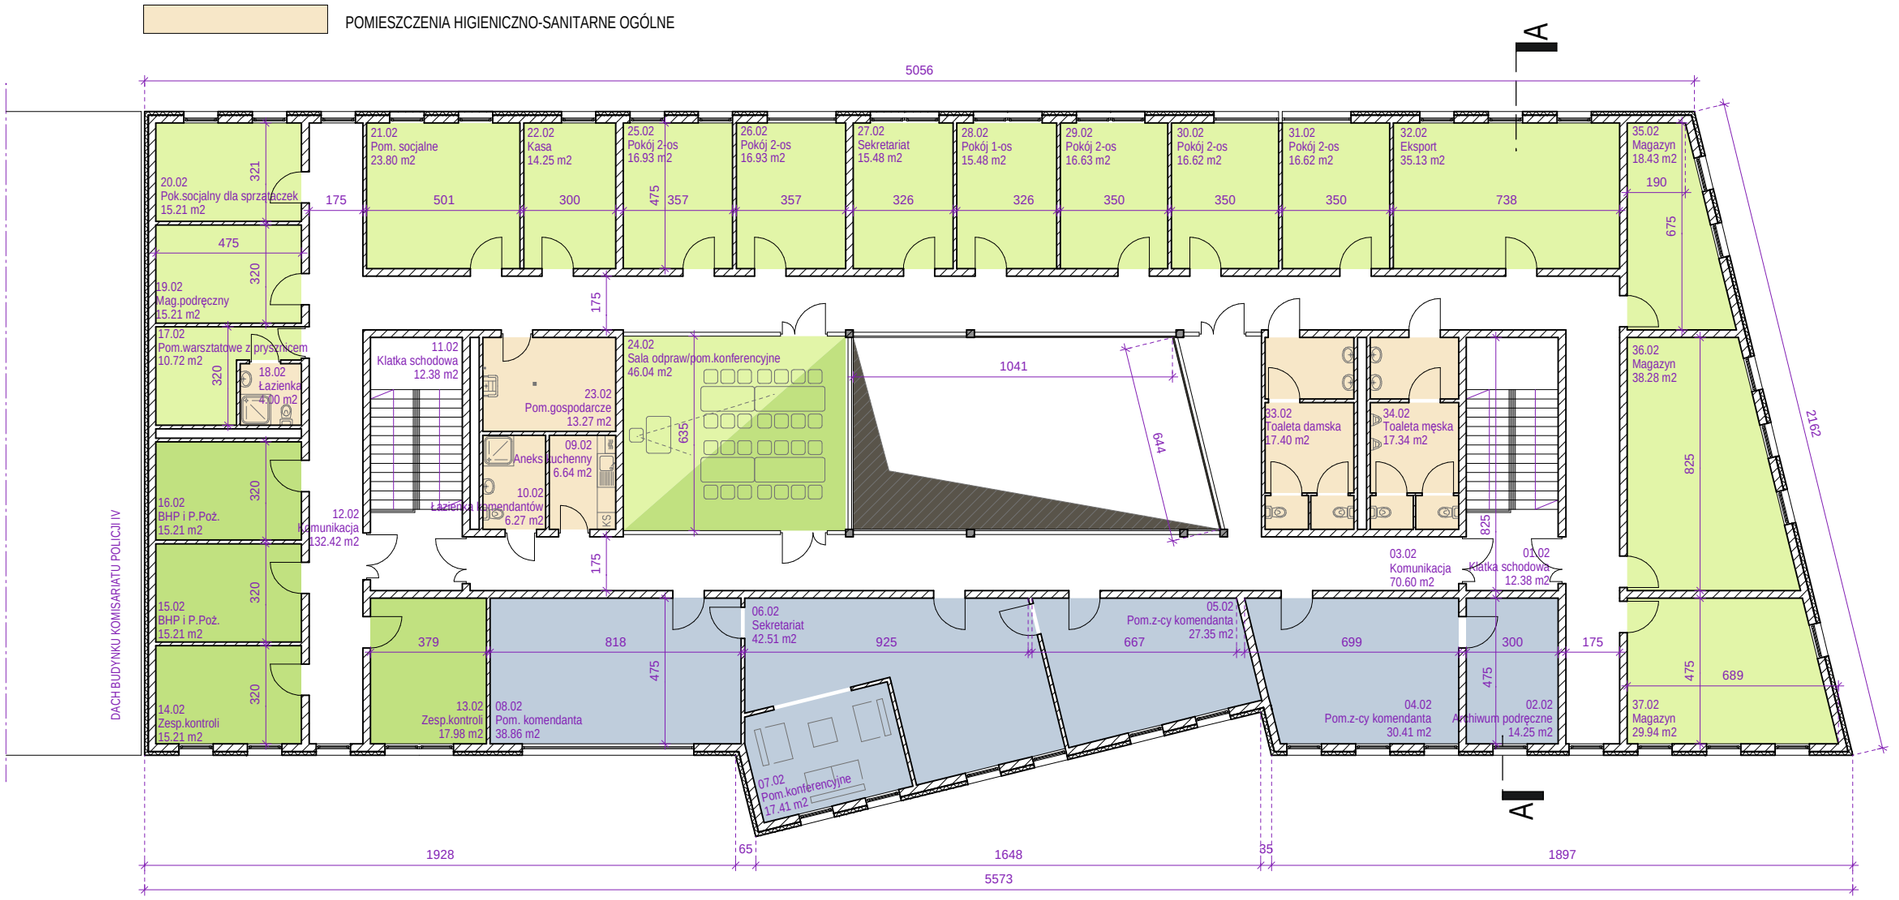

Inwestor: Komenda Wojewódzka Policji w Katowicach, ul. Lompy 19, 40-038 Katowice	
Nazwa projektu: Budowa siedziby Komendy Miejskiej Policji przy ul. Wapiennej w Bielsku-Białej	Skala rysunku: 1.200
Rodzaj obiektu: BUDYNEK NR 01.01 - KOMENDA MIEJSKA POLICJI	
Tytuł rysunku: Rzut kondygnacji 02	Numer rysunku: a.04