




elewacja północna

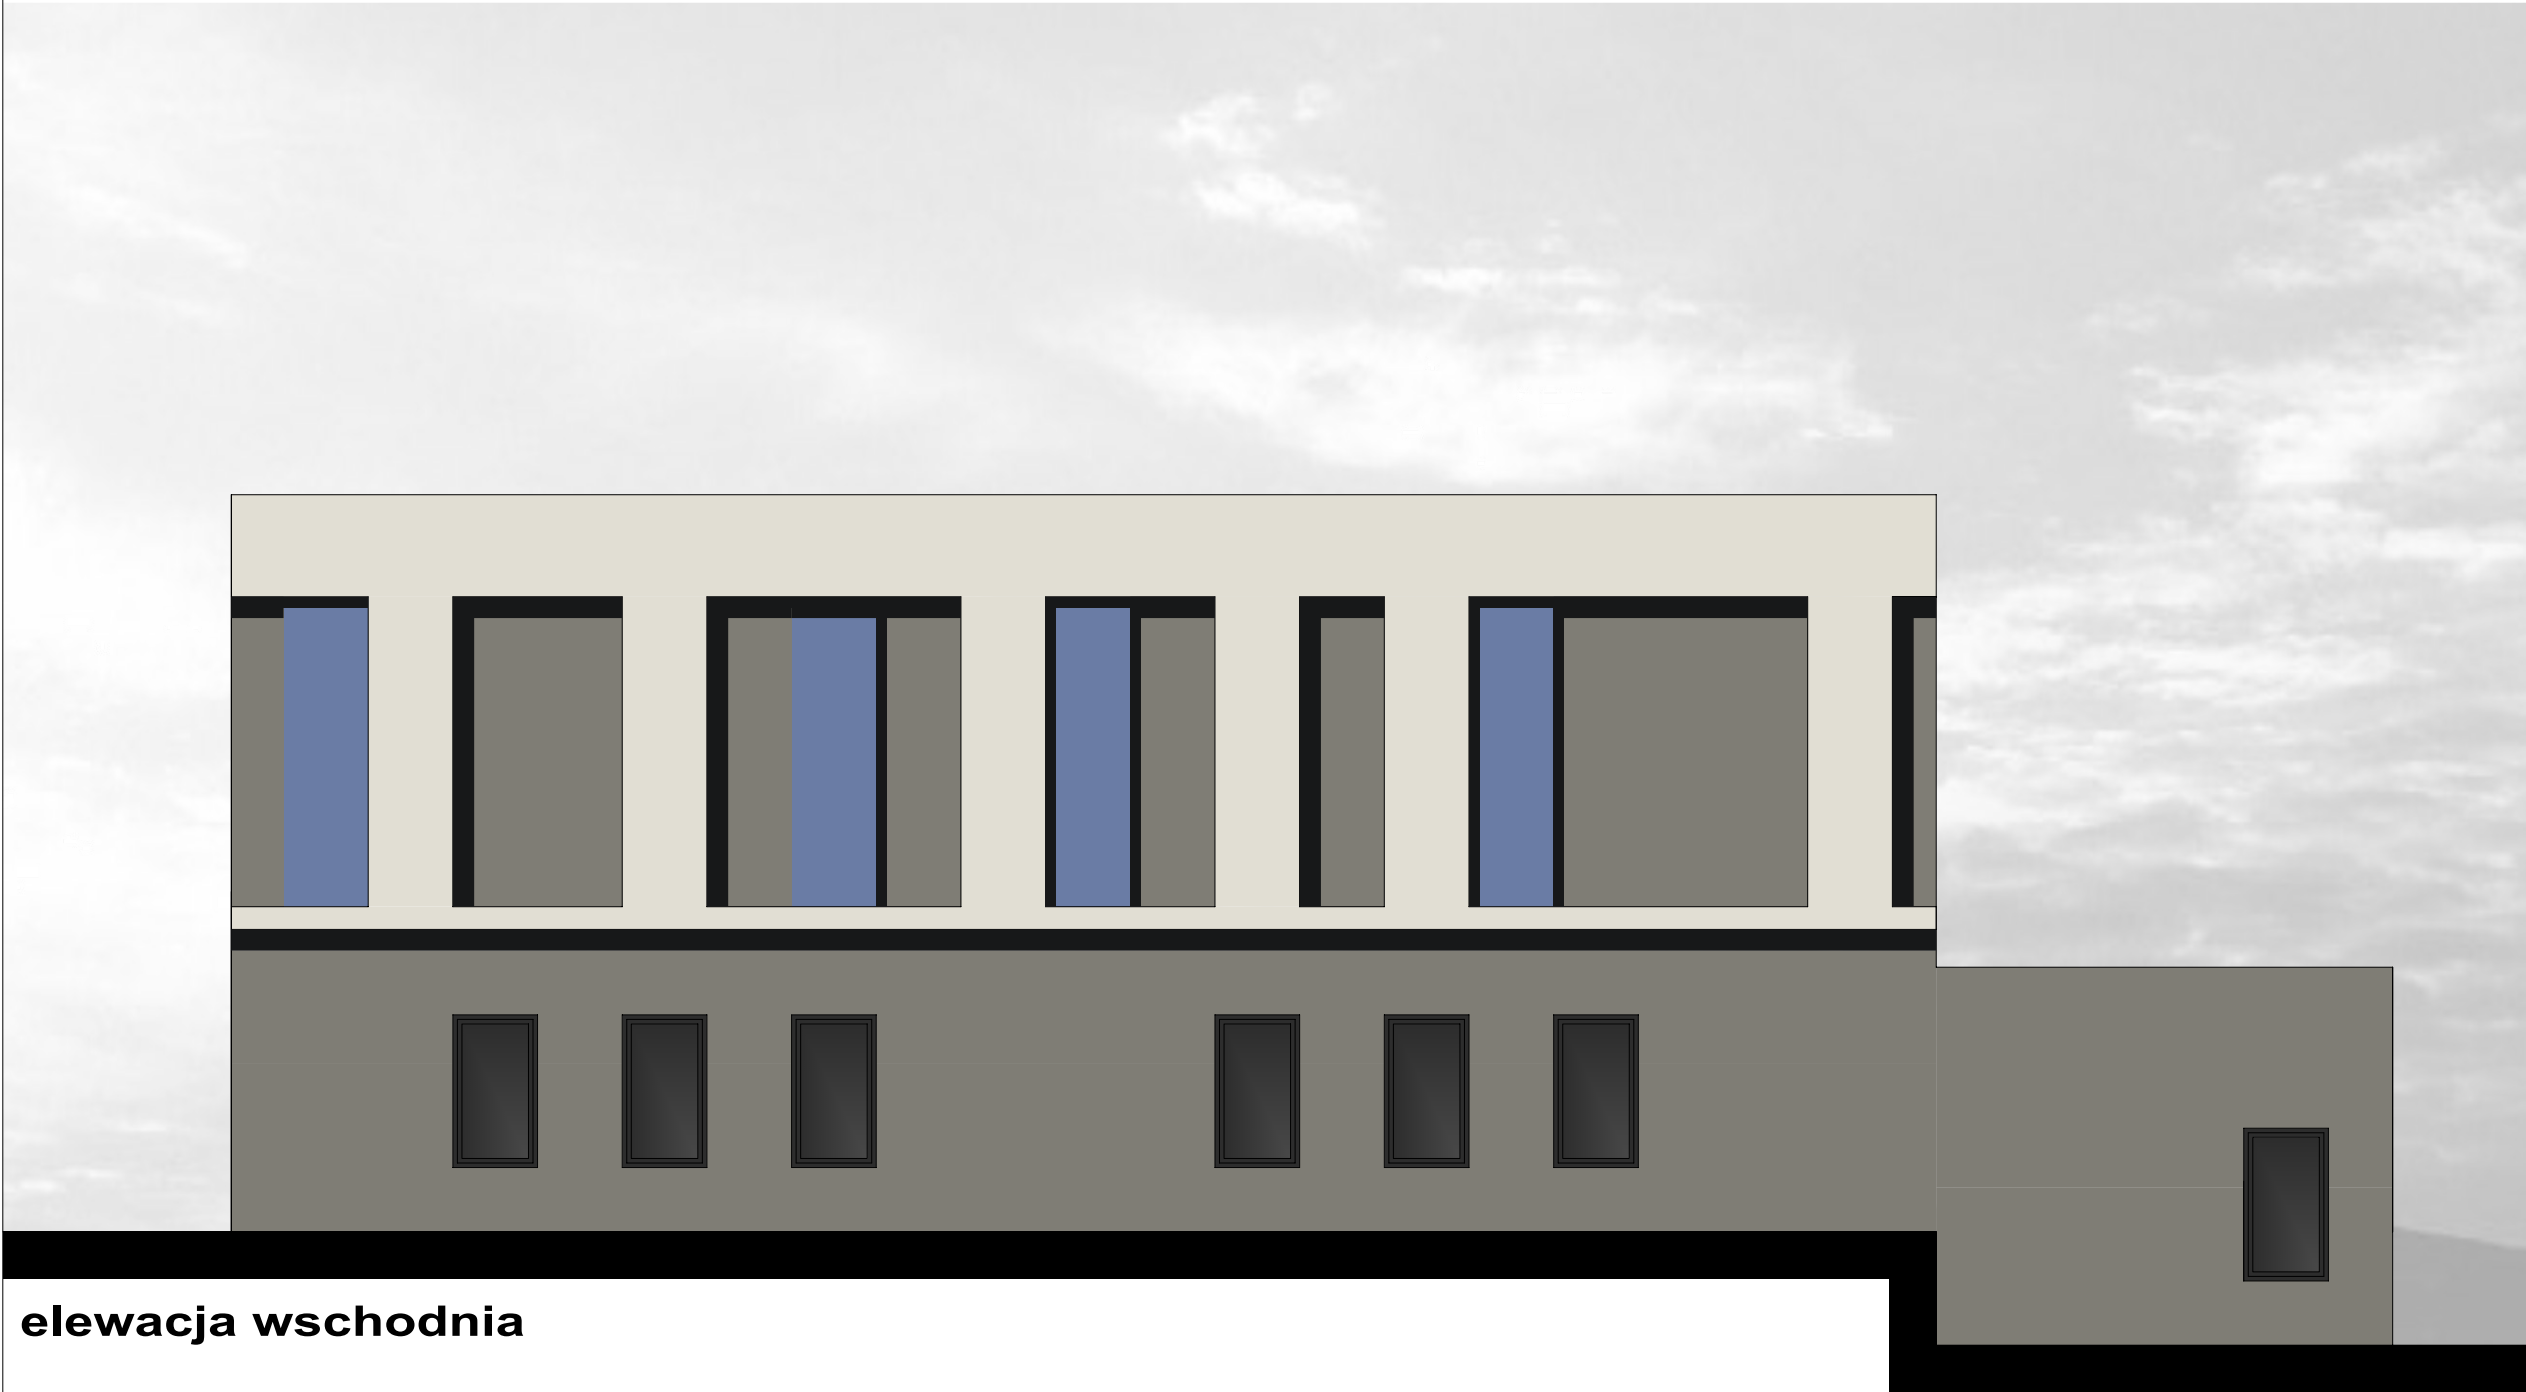

elewacja wschodnia

Inwestor: Komenda Wojewódzka Policji w Katowicach, ul. Lompy 19, 40-038 Katowice	
Nazwa projektu: Budowa siedziby Komendy Miejskiej Policji przy ul. Wapiennej w Bielsku-Białej	Skala rysunku: 1.100
Rodzaj obiektu: BUD. NR 05 - STACJA KONTROLI POJAZDÓW; BUD. NR 06 - ZESPÓŁ PRZEWODNIKÓW PSÓW	Numer rysunku:
Tytuł rysunku: Elewacje	a.31