


POM. HIGIENICZNO-SANITARNE

POM. BIUROWE

POM. POMOCNICZE

KOJCE I BUDY DLA PSÓW

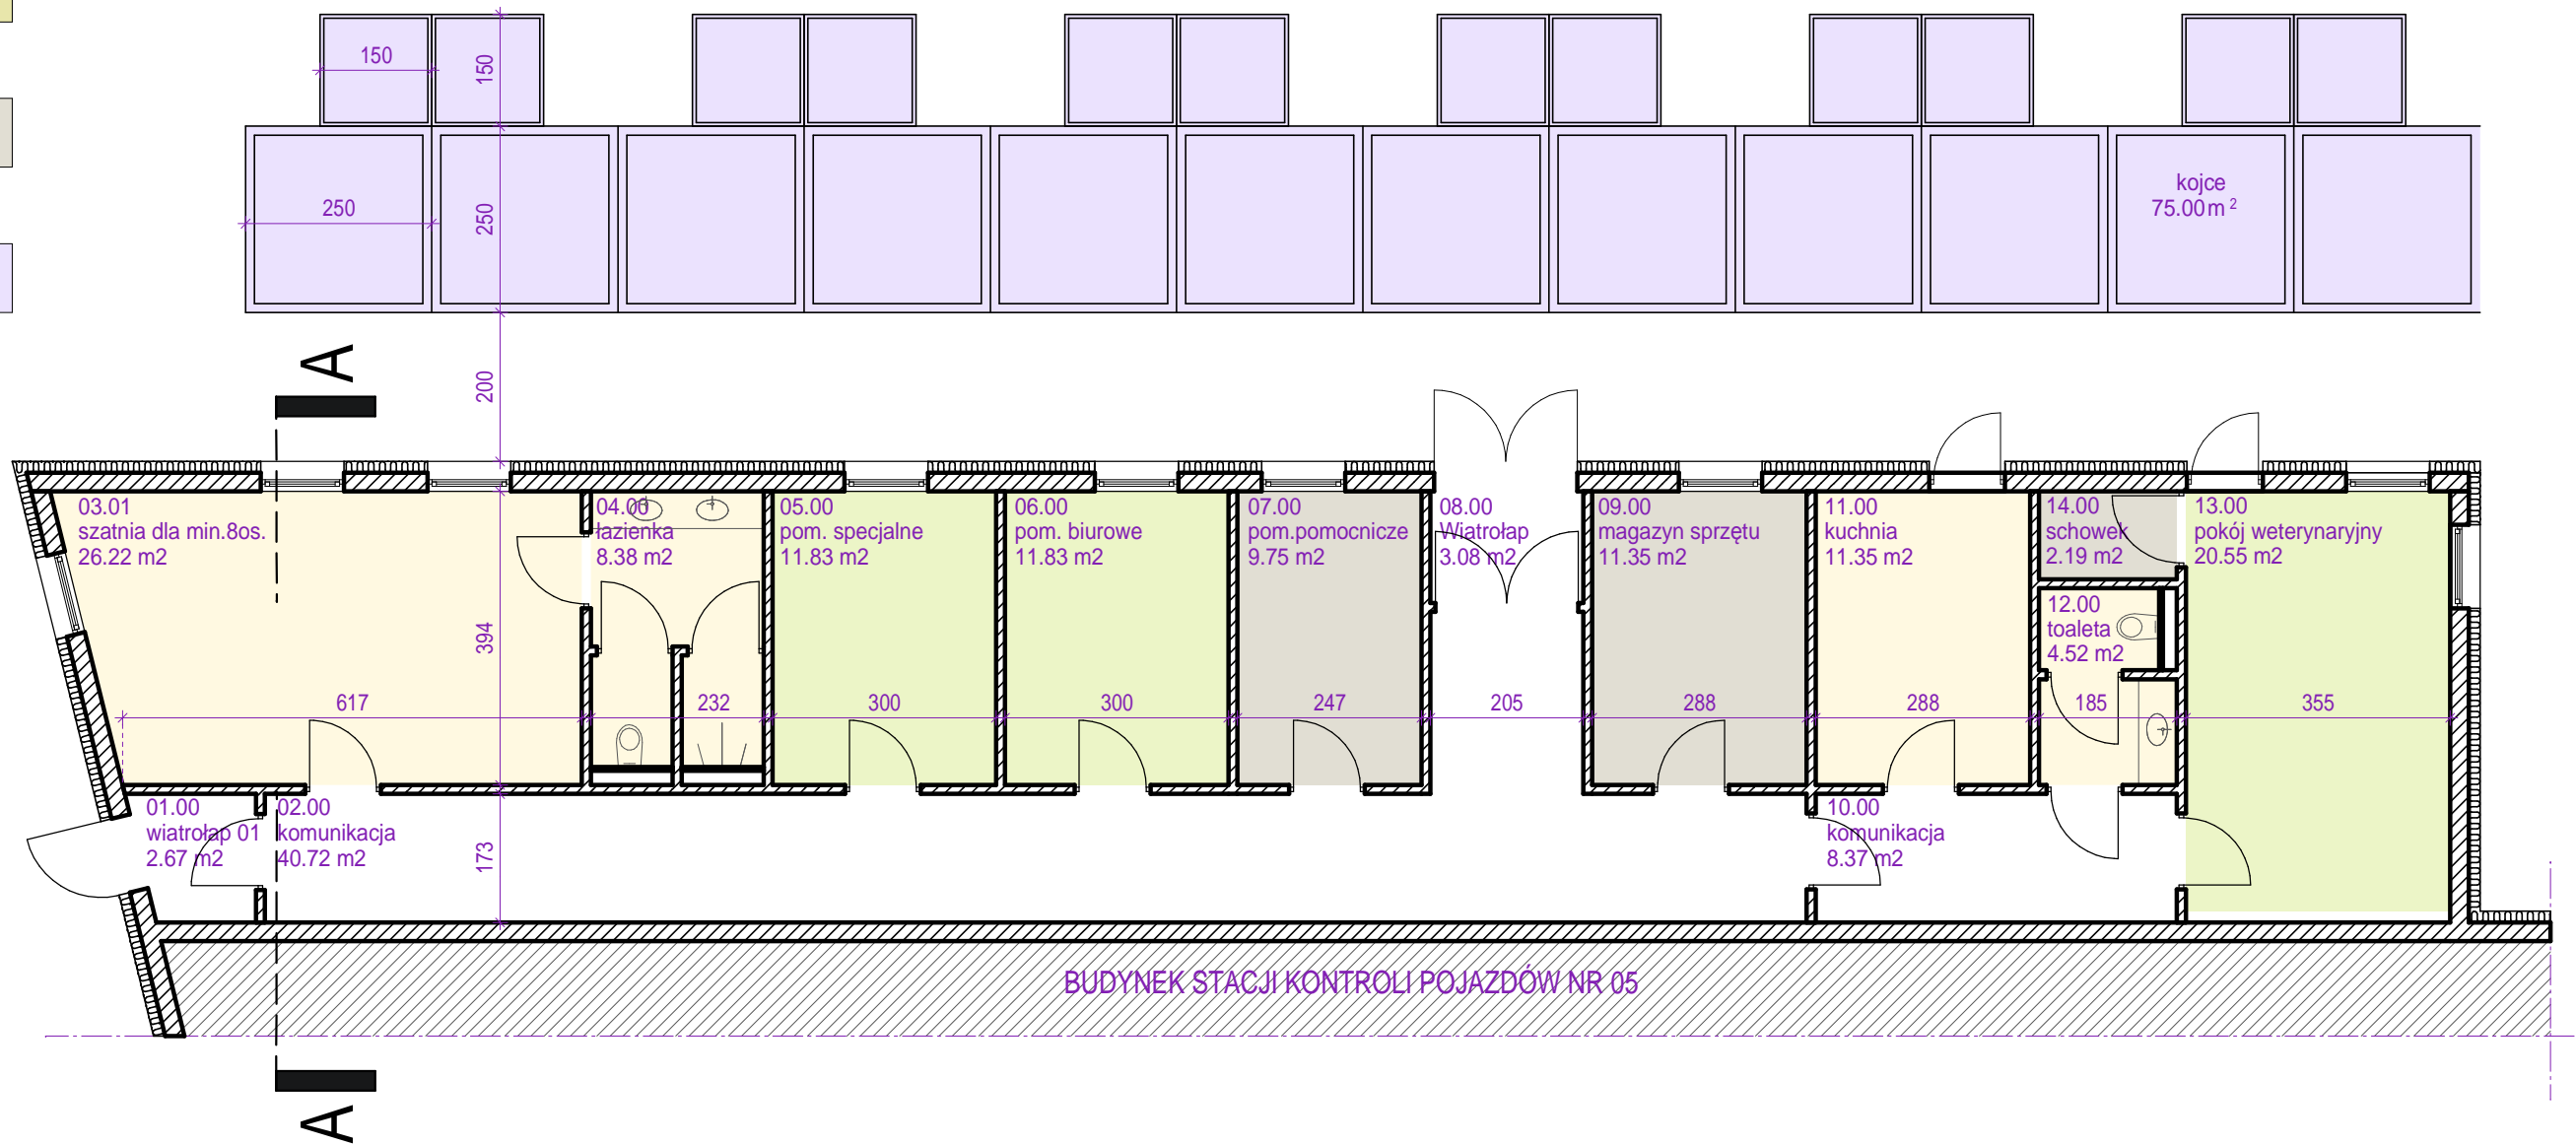

Inwestor: Komenda Wojewódzka Policji w Katowicach, ul. Lompy 19, 40-038 Katowice	
Nazwa projektu: Budowa siedziby Komendy Miejskiej Policji przy ul. Wapiennej w Bielsku-Białej	Skala rysunku: 1.100
Rodzaj obiektu: BUDYNEK NR 06 - ZESPÓŁ PRZEWODNIKÓW PSÓW	
Tytuł rysunku: Rzut kondygnacji 00	Numer rysunku: a.20