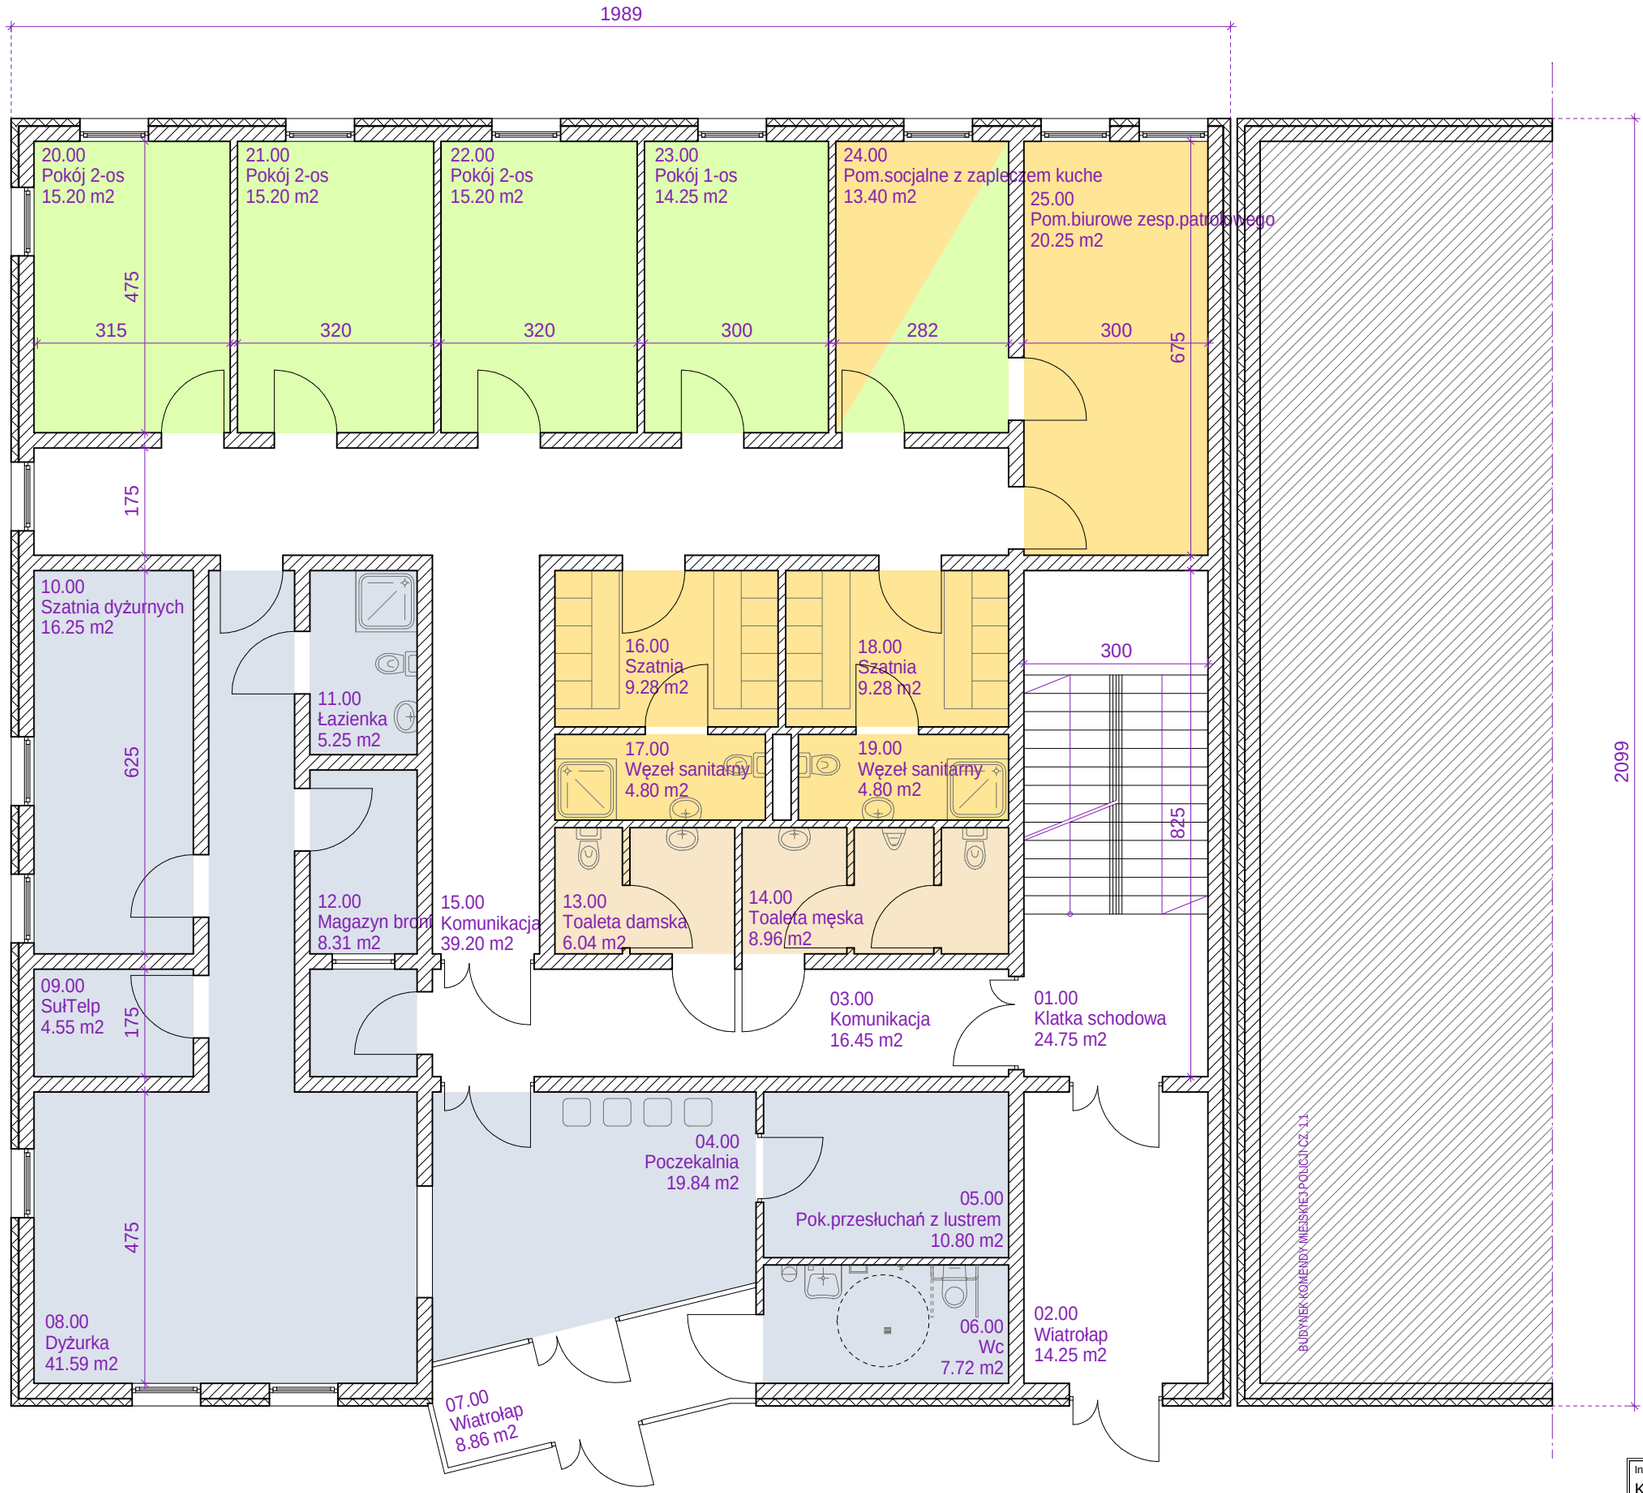

Inwestor:
Komenda Wojewódzka Policji w Katowicach,
ul. Lompy 19, 40-038 Katowice

Nazwa projektu:
Budowa siedziby Komendy Miejskiej Policji
przy ul. Wapiennej w Bielsku-Białej

Skala rysunku:
1.100

Rodzaj obiektu:
BUDYNEK NR 04 - KOMISARIAT POLICJI IV

Tytuł rysunku:
Rzut kondygnacji 00

Numer rysunku:
a.16