


- STRZELNICA WRAZ Z ZAPLECZEM
- POMIESZCZENIA DO ĆWICZEŃ
- POMIESZCZENIA HIGIENICZNO-SANITARNE
- POMIESZCZENIE BIUROWE

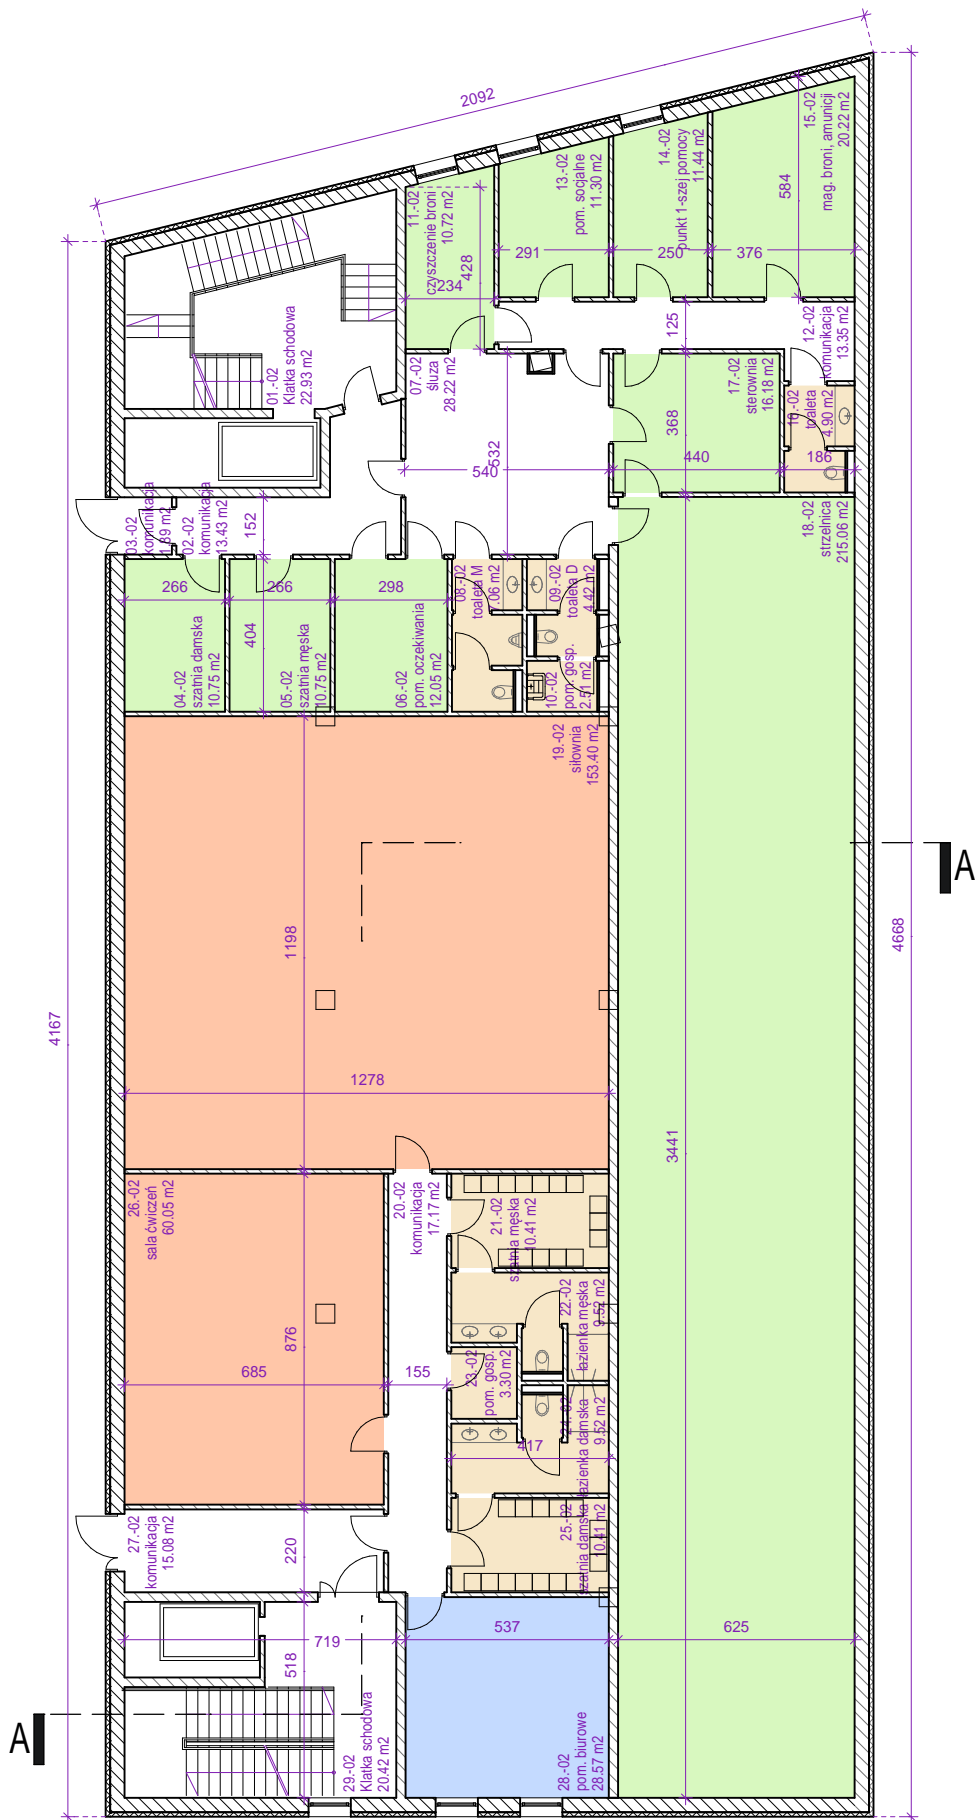

Inwestor: Komenda Wojewódzka Policji w Katowicach, ul. Lompy 19, 40-038 Katowice	
Nazwa projektu: Budowa siedziby Komendy Miejskiej Policji przy ul. Wapiennej w Bielsku-Białej	Skala rysunku: 1.200
Rodzaj obiektu: BUDYNEK NR 01.02 - KOMENDA MIEJSKA POLICJI	
Tytuł rysunku: Rzut kondygnacji -02	Numer rysunku: a.05