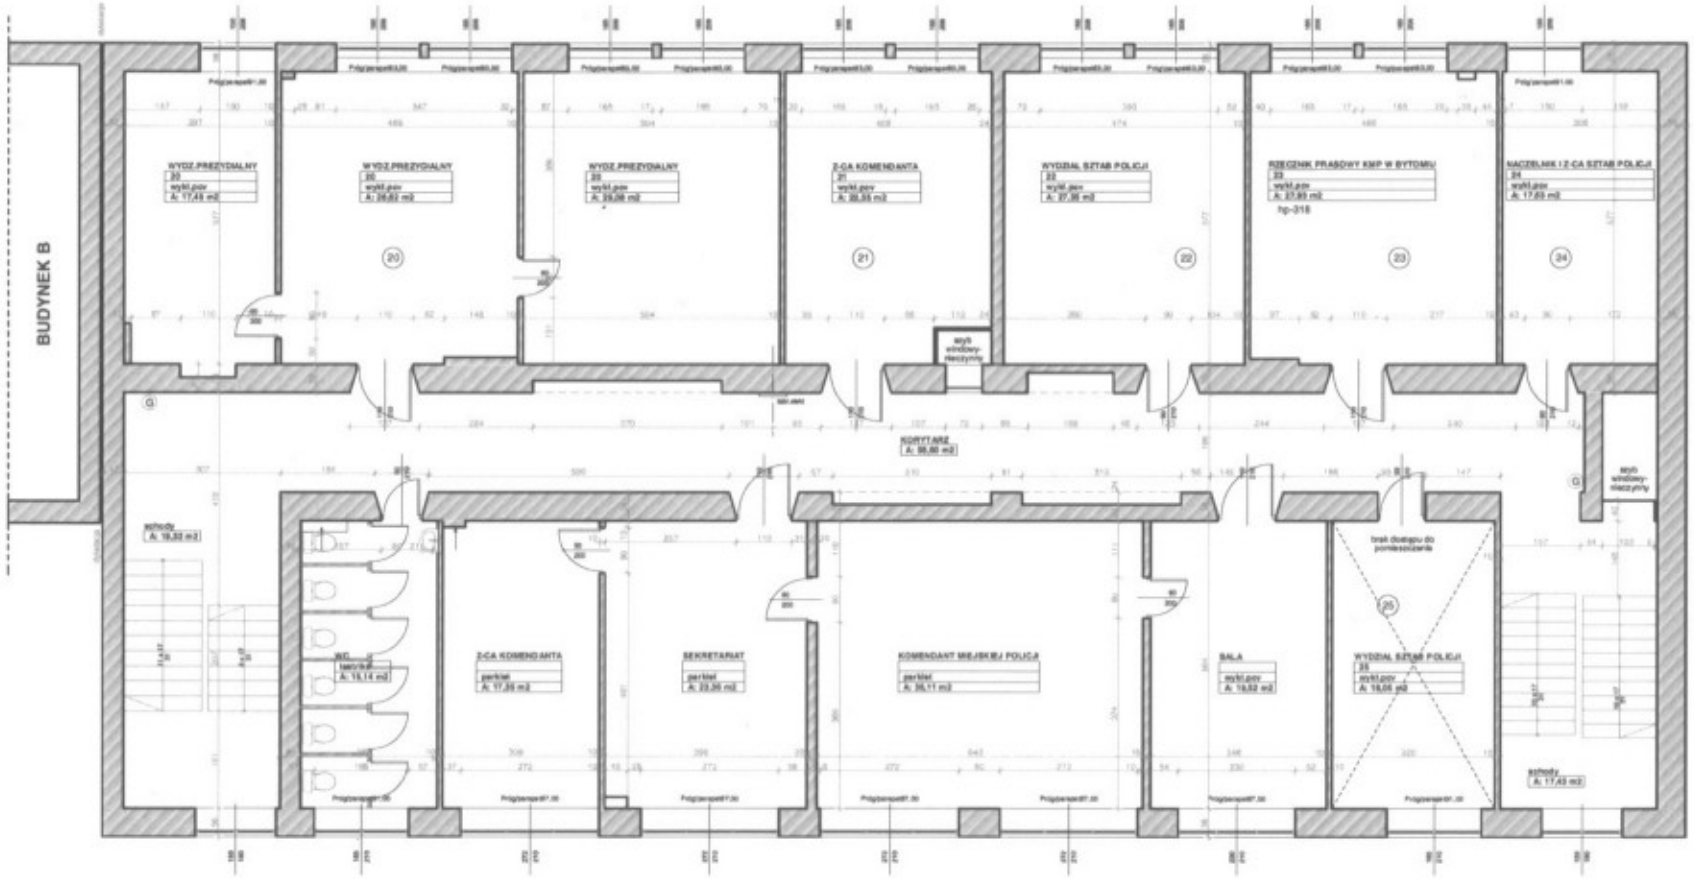

BUDYNEK A

RZUT 2 PIĘTRA
stan istniejący

Temat projektu:	PROJEKT BUDOWLANY KOMPLEKSOWEGO REMONTU BUDYNKU KOMENDY MIEJSKIEJ PRZY UL.POWSTAŃCÓW WARSZAWSKICH 74 W BYTOMIU Nr dz. 166/27; 153/24; 23; 25; 26		
Inwestor:	KOMENDA WOJEWÓDZKA POLICJI W KATOWICACH UL. LOMPY 19 KATOWICE		
Projektował:		Nr upr.	Podpis
	mgr inż. arch. Krzysztof Kulik	207/90	
	mgr inż. arch. Katarzyna Kurzydło		
Sprawdził:			
Tytuł rysunku:	**RZUT 2 PIĘTRA** **stan istniejący** BUDYNEK "A"		5.
	skala 1:100	marzec 2012	Nr rysunku

Pracownia Autorska arch. Krzysztof Kulik

70-756 Katowice, ul. Wybickiego 55 tel/fax (032) 208-20-80