


elewacja wschodnia

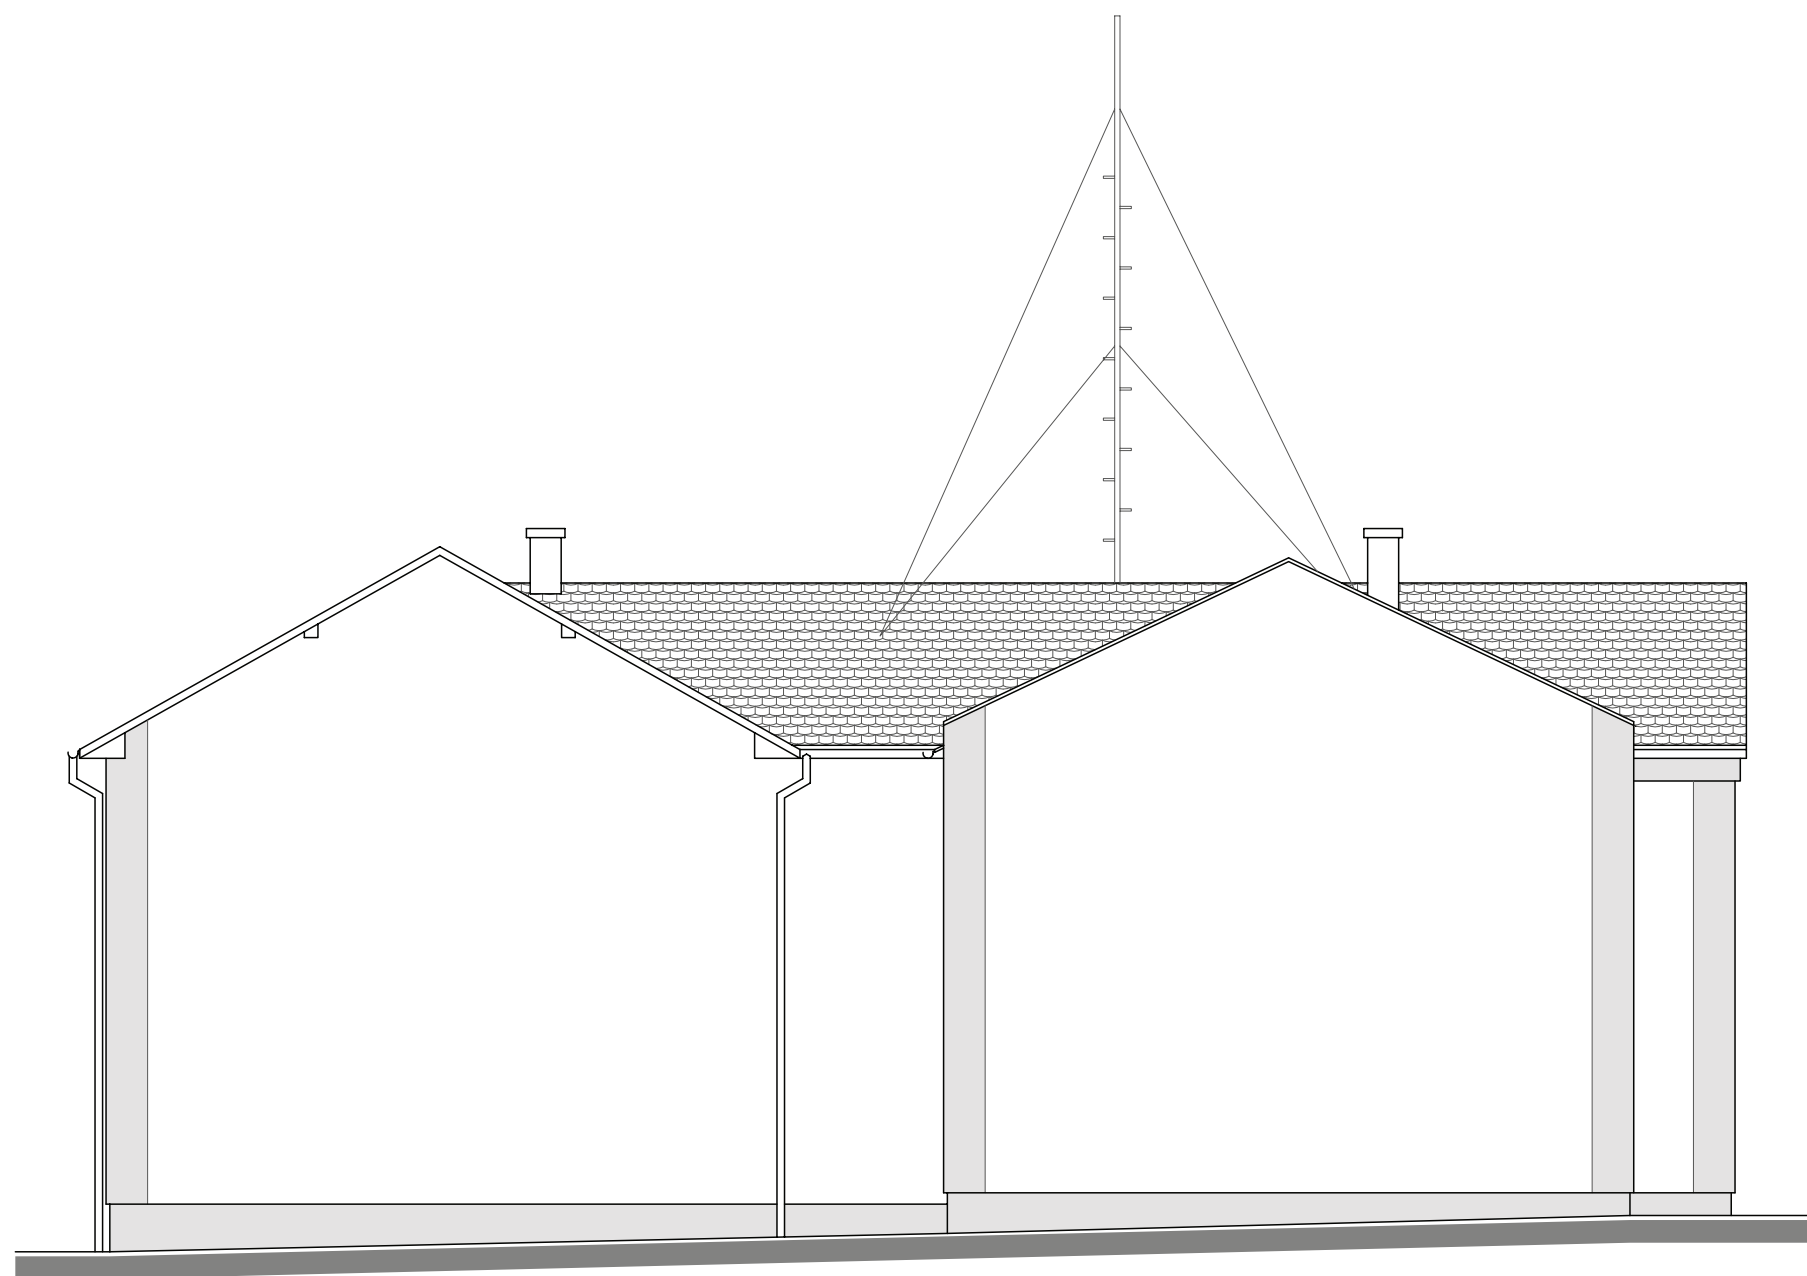

elewacja północna

Katarzyna Wątor a r c h i t e k t			44-100 Gliwice ul. Na Piasku 3/5	tel: 607 896 977 (32) 733 05 61	ArKaWa architektura i wnętrza
LOKALIZACJA: 34-340 Jeleśnia, ul. Jana Kazimierza 79, dz. nr 4312/2, 4311/1					DATA : maj 2013
INWESTOR: KOMENDA WOJEWÓDZKA POLICJI W KATOWICACH 40-038 Katowice, ul. Lompy 19					RYS. NR : AB-07
OBIEKT/TEMAT: Komisariat policji w Jeleśni - wytyczne dla robót budowlanych związanych z obiektem i zagospodarowaniem terenu wokół budynku					SKALA : 1:100
RYSUNEK: Inwentaryzacja: Elewacje					
PROJEKTOWAŁ: mgr inż. arch. Katarzyna Wątor upr nr. 53/10/SLOKK/II 44-100 Gliwice; ul. Na Piasku 3/5;					