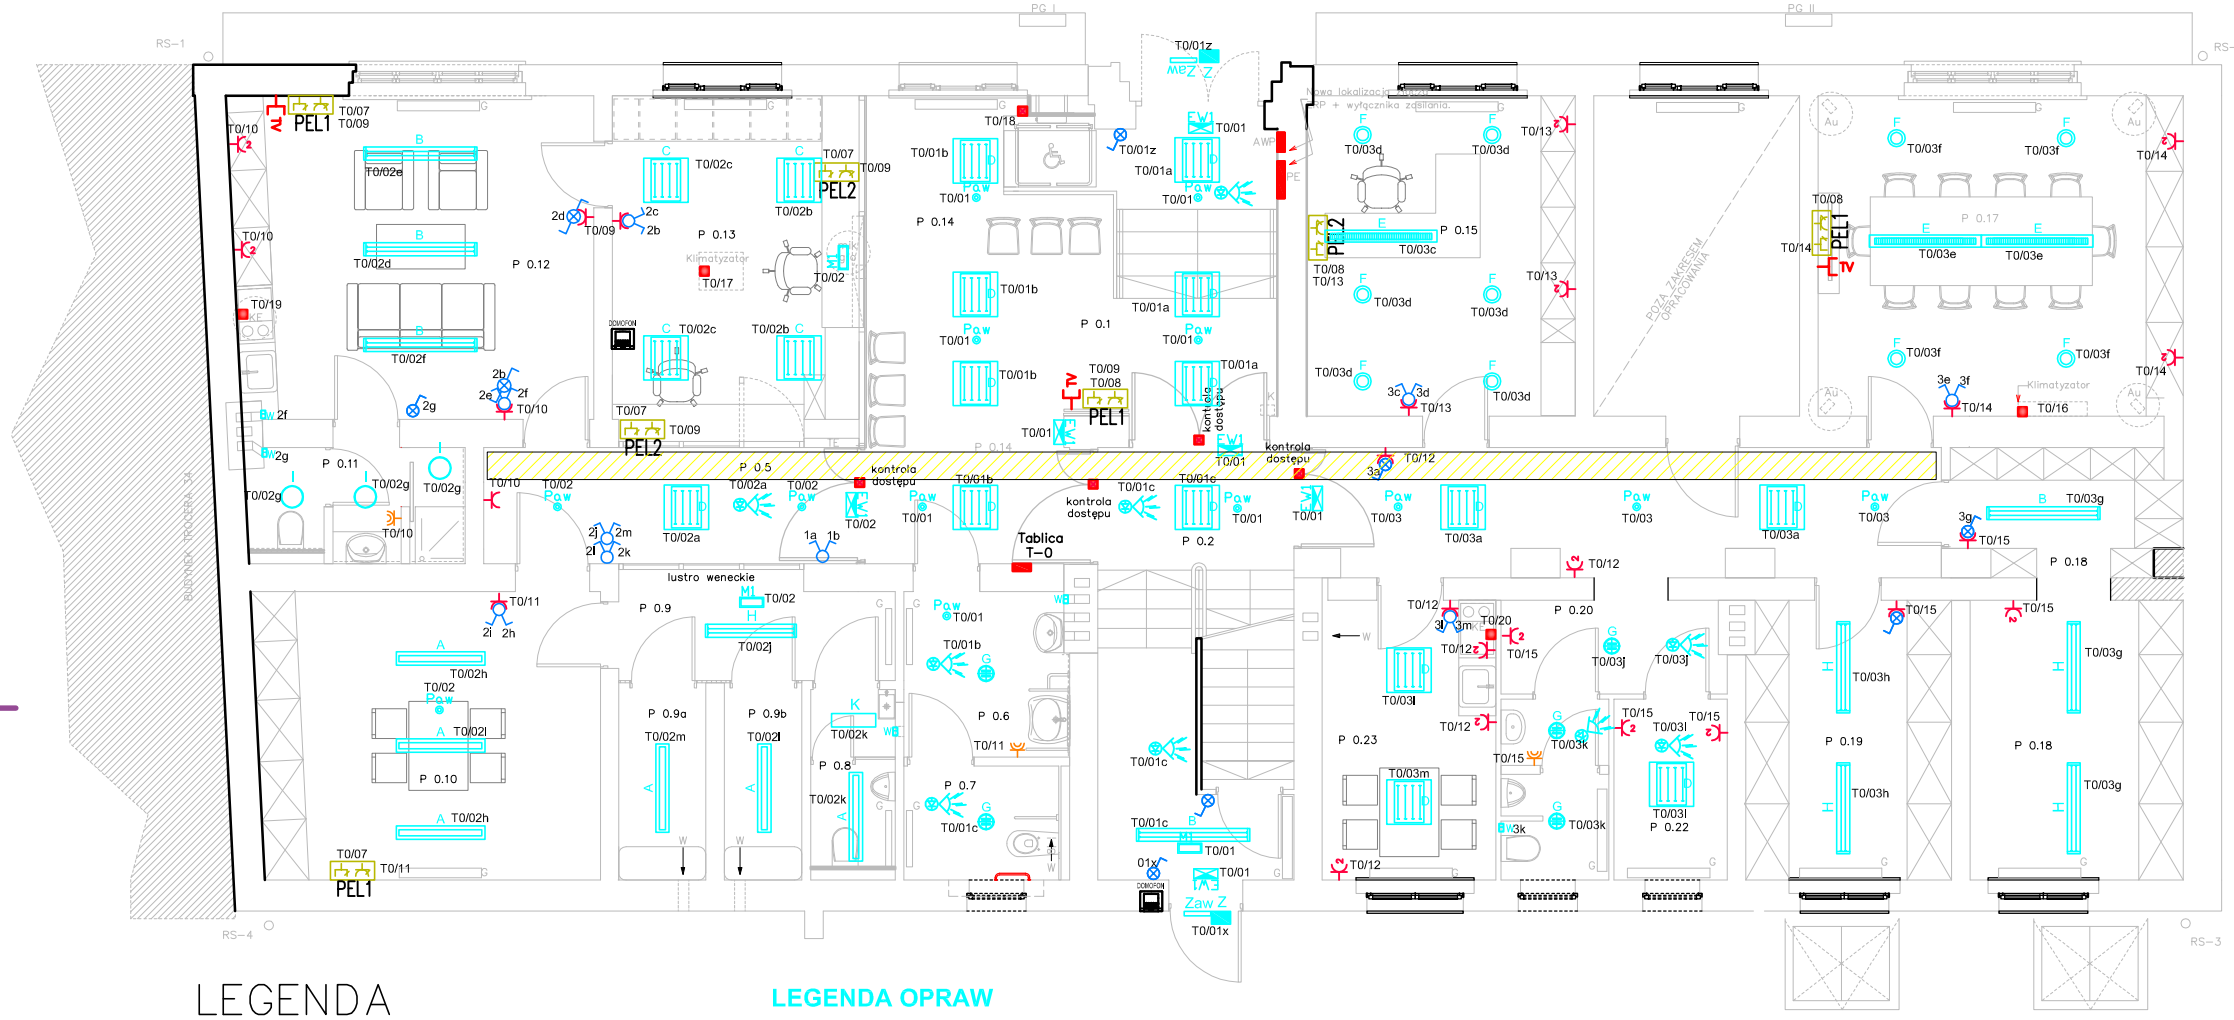

LEGENDA

- Gniazdo 2p+Z p/t, 16A 250 V
- Gniazdo 2x2p+Z p/t, 16A 250 V
- Gniazdo 2p+Z p/t, 16A 250 V IP44
- Gniazdo 2x2p+Z p/t, 16A 250 V IP44
- Łącznik świecznikowy p/t IP21 Gniazdo 2p+Z p/t, 16A 250 V
- Łącznik 1-bieg. p/t IP44 Gniazdo 2p+Z p/t, 16A 250 V IP44
- Łącznik schodowy.1-bieg.p/t.z podświetleniem
- Łącznik 1-bieg. p/t IP21
- Łącznik 1-bieg. p/t z podświetleniem IP21
- Łącznik świecznikowy p/t IP21
- Przycisk p/t z podświetleniem IP21
- Łącznik 1-bieg. p/t IP44
- Łącznik 1-bieg. p/t z podświetleniem IP44
- Łącznik 1-bieg. p/t z podświetleniem IP21 Gniazdo 2p+Z p/t, 16A 250 V
- Tablica T-0
- Puszka przyłączeniowa z zaciskami 5x2.5 mm2 typu DK Hensel (piec kuchenny, klimatyzator)
- LUXOMAT PD3N-1C-SM/-FC (Micro)+siatka
- TV
- Korytko kablowe w przestrzeni międzystropowej

LEGENDA OPRAW

A	BOXER RR 2x T5 54W IP54	K	BOXER RR 2x T5 14W IP54
B	TRIO 249 OPAL 2x T5 49W IP44	M1	oprawa awaryjna jednostronna MONITOR1 8W IP40
C	SP1.414 PA 4x T5 14W IP54	AW	moduł awaryjny w oprawie 1h, STI
D	SP6.414 DO 4x T5 14W IP54	EW1	oprawa ewakuacyjna jednostronna MONITOR1 1,2W IP40
E	VERRA.PA 2x T5 49W IP20	Paw	POINT LED 2W IP20
F	DNCE.T RR 2x TC-DEL 26W IP20	Z	KASKO GC TC-DEL 26W IP65
G	DC.2x26 EVG 2x TC-DEL 26W IP44C	Zaw	MONITOR LED 4x 1W LED IP65
H	TRIO 228 OPAL 2x T5 28W IP44	I	BASE/N TC-F 36W IP44

P 0.10 POKÓJ PRZESŁUCHAŃ
P 0.11 ŁAZIENKA
P 0.12 POMIESZCZENIE SOCJALNE
P 0.13 POMIESZCZENIE DYŻURKI
P 0.14 PÓCZEKALNIA
P 0.15 KIEROWNIK OGNIWA PATROLOWEGO
P 0.16 SERWEROWNIA (NIE OBJĘTA OPRACOWANIEM)
P 0.17 SALA ODPRAW
P 0.18 ARCHIWUM
P 0.19 ARCHIWUM
P 0.20 KORYTARZ
P 0.21 TOALETA
P 0.22 MAGAZYN UZBROJENIA
P 0.23 POMIESZCZENIE SOCJALNE

P 0.1 STREFA WEJŚCIOWA
P 0.2 KLATKA SCHODOWA
P 0.3 WIATROŁAP
P 0.4 KORYTARZ
P 0.5 KORYTARZ
P 0.6 ŚLUZA
P 0.7 TOALETA OGÓLNODOSTĘPNA DLA PETENTÓW
P 0.8 TOALETA DLA ZATRZYMANYCH
P 0.9 KORYTARZ
P 0.9a CELA 1
P 0.9b CELA 2

PEL1 ZESTAW GNIAZD LOGICZNYCH (INTERNET+TELEFON) 2xRJ45
PEL2 ZESTAW GNIAZD LOGICZNYCH (INTERNET+TELEFON) 4xRJ45
VIDEODOMOFON

UWAGA!
1. Oprawę awaryjną w korytarzu przy celach zabezpieczyć siatką. ochronną.
2. Przewody z gniazd RJ45 prowadzić w rurkach do serwerowni.
3. Na korytarzu instalacje prowadzić w korycie kablowym dzielonym
4. Wentylatory zasilić z obwodu oświetleniowego pomieszczenia.
5. Przed prowadzeniem kabli zasilających należy potwierdzić parametry dostarczanych urządzeń (klimatyzacja, piec kuchenne, podnośnik).

PROJEKT BUDOWLANY i WYKONAWCZY

Branża: architektura

Projektował	podpis
mgr inż. Artur Stanik upr. nr SLK /1106/POOE/05	
Sprawdził	
inż. Jan Puka SLK/2307/POOE/08	

PROJEKT PLUS ARCHITEKCI
s.c.Grzegorz Tkacz, Tomasz Borkowski
Plac Krakowski 10,
41-800 Zabrze
tel./ fax:(32) 235 22 99,
271 24 32

CAD: Archicad 11/PPA
Licencja nr 111215924

Nazwa inwestycji:
Przebudowa parteru
wraz ze strefą wejściową w budynku
II Komisariatu Policji
w Zabrzu przy ul. Dionizego Trocera 36
w ramach programu standaryzacji
komend i komisariatów policji

Inwestor:
Komenda Wojewódzka Policji
w Katowicach ul.Józefa Lompy 19
40-038 Katowice

Adres inwestycji: II Komisariat Policji
ul. Dionizego Trocera 36
41-800 Zabrze

Nazwa rysunku:
Instalacje elektryczne na parterze.
Plan rozmieszczenia aparatury.

Data: maj 2013	Skala:	Nr Rys.:
Format druku:a3	1:150	E-03

Kopiowanie, powielanie i dokonywanie zmian w projekcie bez zgody autora zabronione. (Ustawa o prawie autorskim i prawach pokrewnych z dn. 04.02.1994r.) Udostępnianie tylko jako wydruk w kolorze.

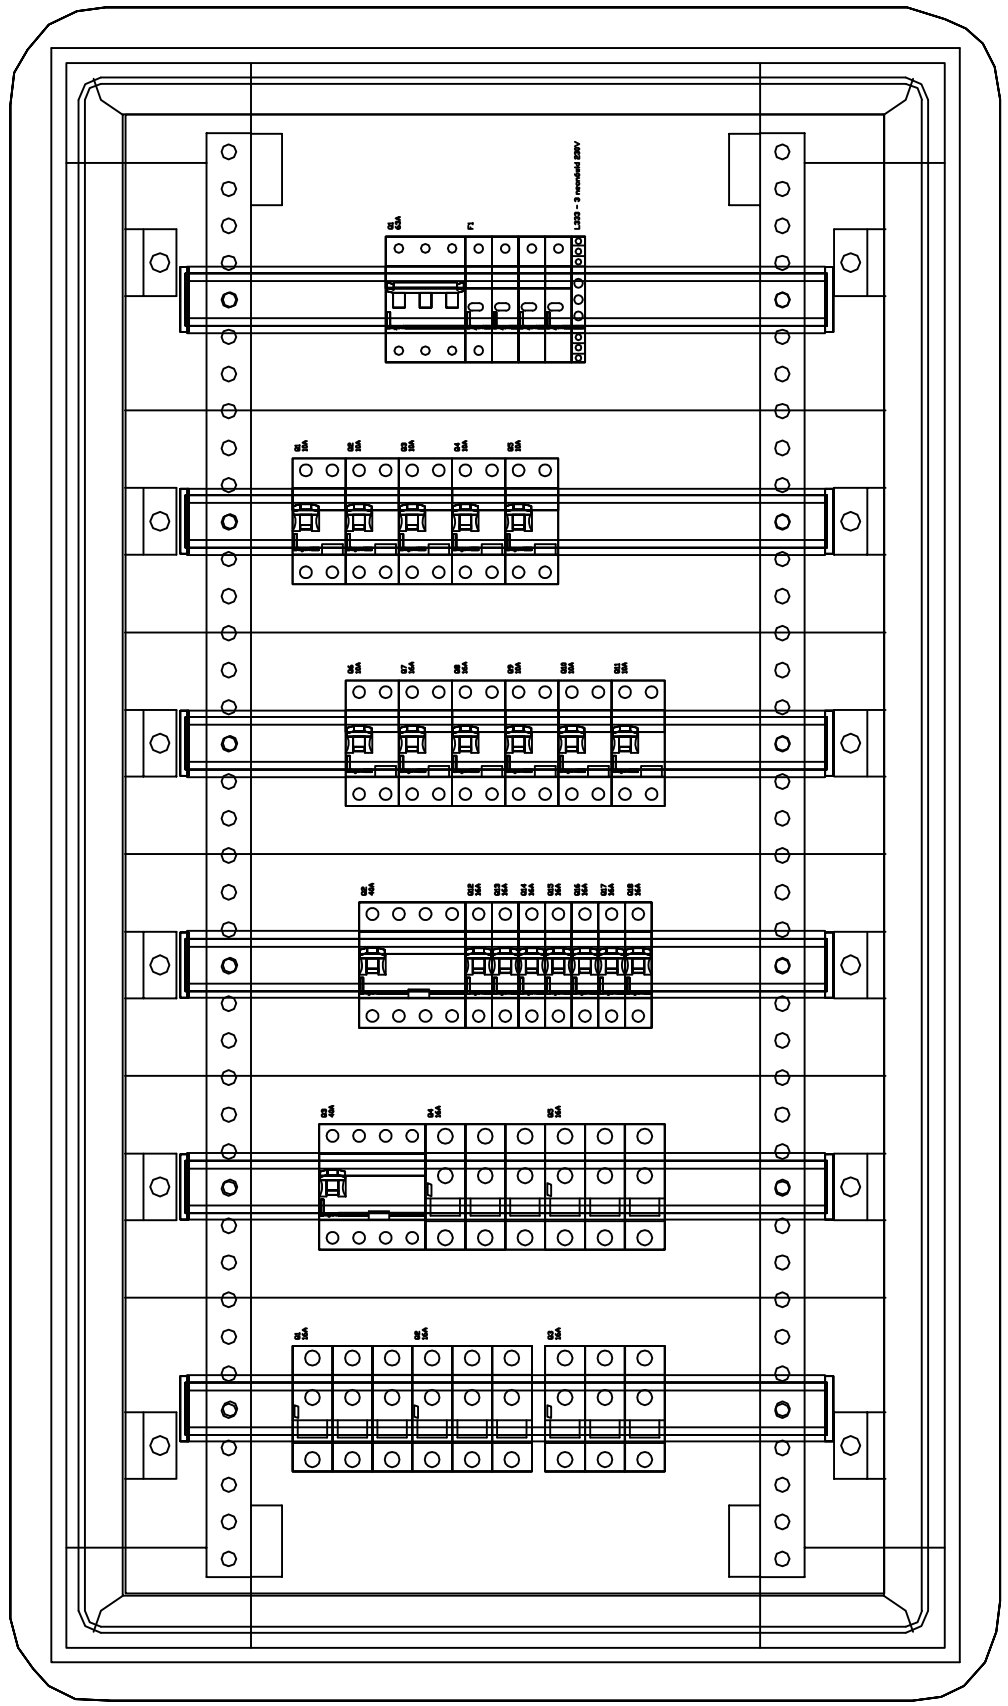

003143	SYGNALIZATOR POTRÓJNY 250/500 V	1
004350	ROZŁ. IZOL. FR 303 63 A	1
008458	WYŁ. RÓŻNIC. P 312 C 10 A-30 mA AC	9
008575	WYŁ. RÓŻNIC. P 312 C 16 A/10 mA A	2
009141	WYŁ. RÓŻNIC. P 304 40 A 30 mA A	2
020051	PASEK ZAŚLEPEK 24M	3
020066	XL3 160 ROZDZ. WNĘKOWA 6R	1
020130	USZCZELKA IP43	1
020256	DRZWI PROFILOWANE METAL W. 1050	1
020294	BĘBENEK ZAMKA + 2 KL. NR 2433A	1
603953	OCHRONNIK PRZECIWPRZEP. B+C 4P	1
605610	WYŁ. S 301 C 16 1P 16 A 6 kA	7
606704	ROZŁ. BEZP. R 303 16 A 3P	5

PROJEKT
BUDOWLANY i WYKONAWCZY

Branża: architektura

Projektował	podpis
mgr inż. Artur Stanik upr. nr SLK /1106/POOE/05	
Sprawdził	
inż. Jan Puka SLK/2307/POOE/08	

PROJEKT PLUS ARCHITEKCI
s.c.Grzegorz Tkacz, Tomasz Borkowski
Plac Krakowski 10,
41–800 Zabrze
tel./ fax:(32) 235 22 99,
271 24 32

CAD: Archicad 11/PPA
Licencja nr 111215924

Nazwa inwestycji:
Przebudowa parteru
wraz ze strefą wejściową w budynku
II Komisariatu Policji
w Zabrzu przy ul. Dionizego Trocera 36
w ramach programu standaryzacji
komend i komisariatów policji

Inwestor:
Komenda Wojewódzka Policji
w Katowicach ul.Józefa Lompy 19
40-038 Katowice

Adres inwestycji: II Komisariat Policji
ul. Dionizego Trocera 36
41-800 Zabrze

Nazwa rysunku:
Tablica T–0. Parter
Schemat strukturalny

Data: maj 2013	ARKUSZ	Nr Rys.:
Format druku:a3	1/1	E–02

Kopiowanie, powielanie i dokonywanie zmian w projekcie bez zgody autora zabronione. (Ustawa o prawie autorskim i prawach pokrewnych z dn. 04.02.1994r.) Udostępnianie tylko jako wydruk w kolorze.

Nr obwodu					T0/01	T0/02	T0/03	T0/04	T0/05	T0/06	T0/07	T0/08
Nazwa obwodu	Zasilanie z T-G	Sygnalizacja napięcia	Ogranicznik przepięć	Zabezpiecz. różnicowopr.	Oświetlenie	Oświetlenie	Oświetlenie	Domofon, kontrola dostępu	Kamery interkom	REZERWA	Gniazda 230V dedykowane	Gniazda 230V dedykowane
Moc [W]	18000				300	600	600				1500	1500
Prąd [A]	22				1.3	2.3	2.3				6.5	6.5

Tablica T-0 230/400V

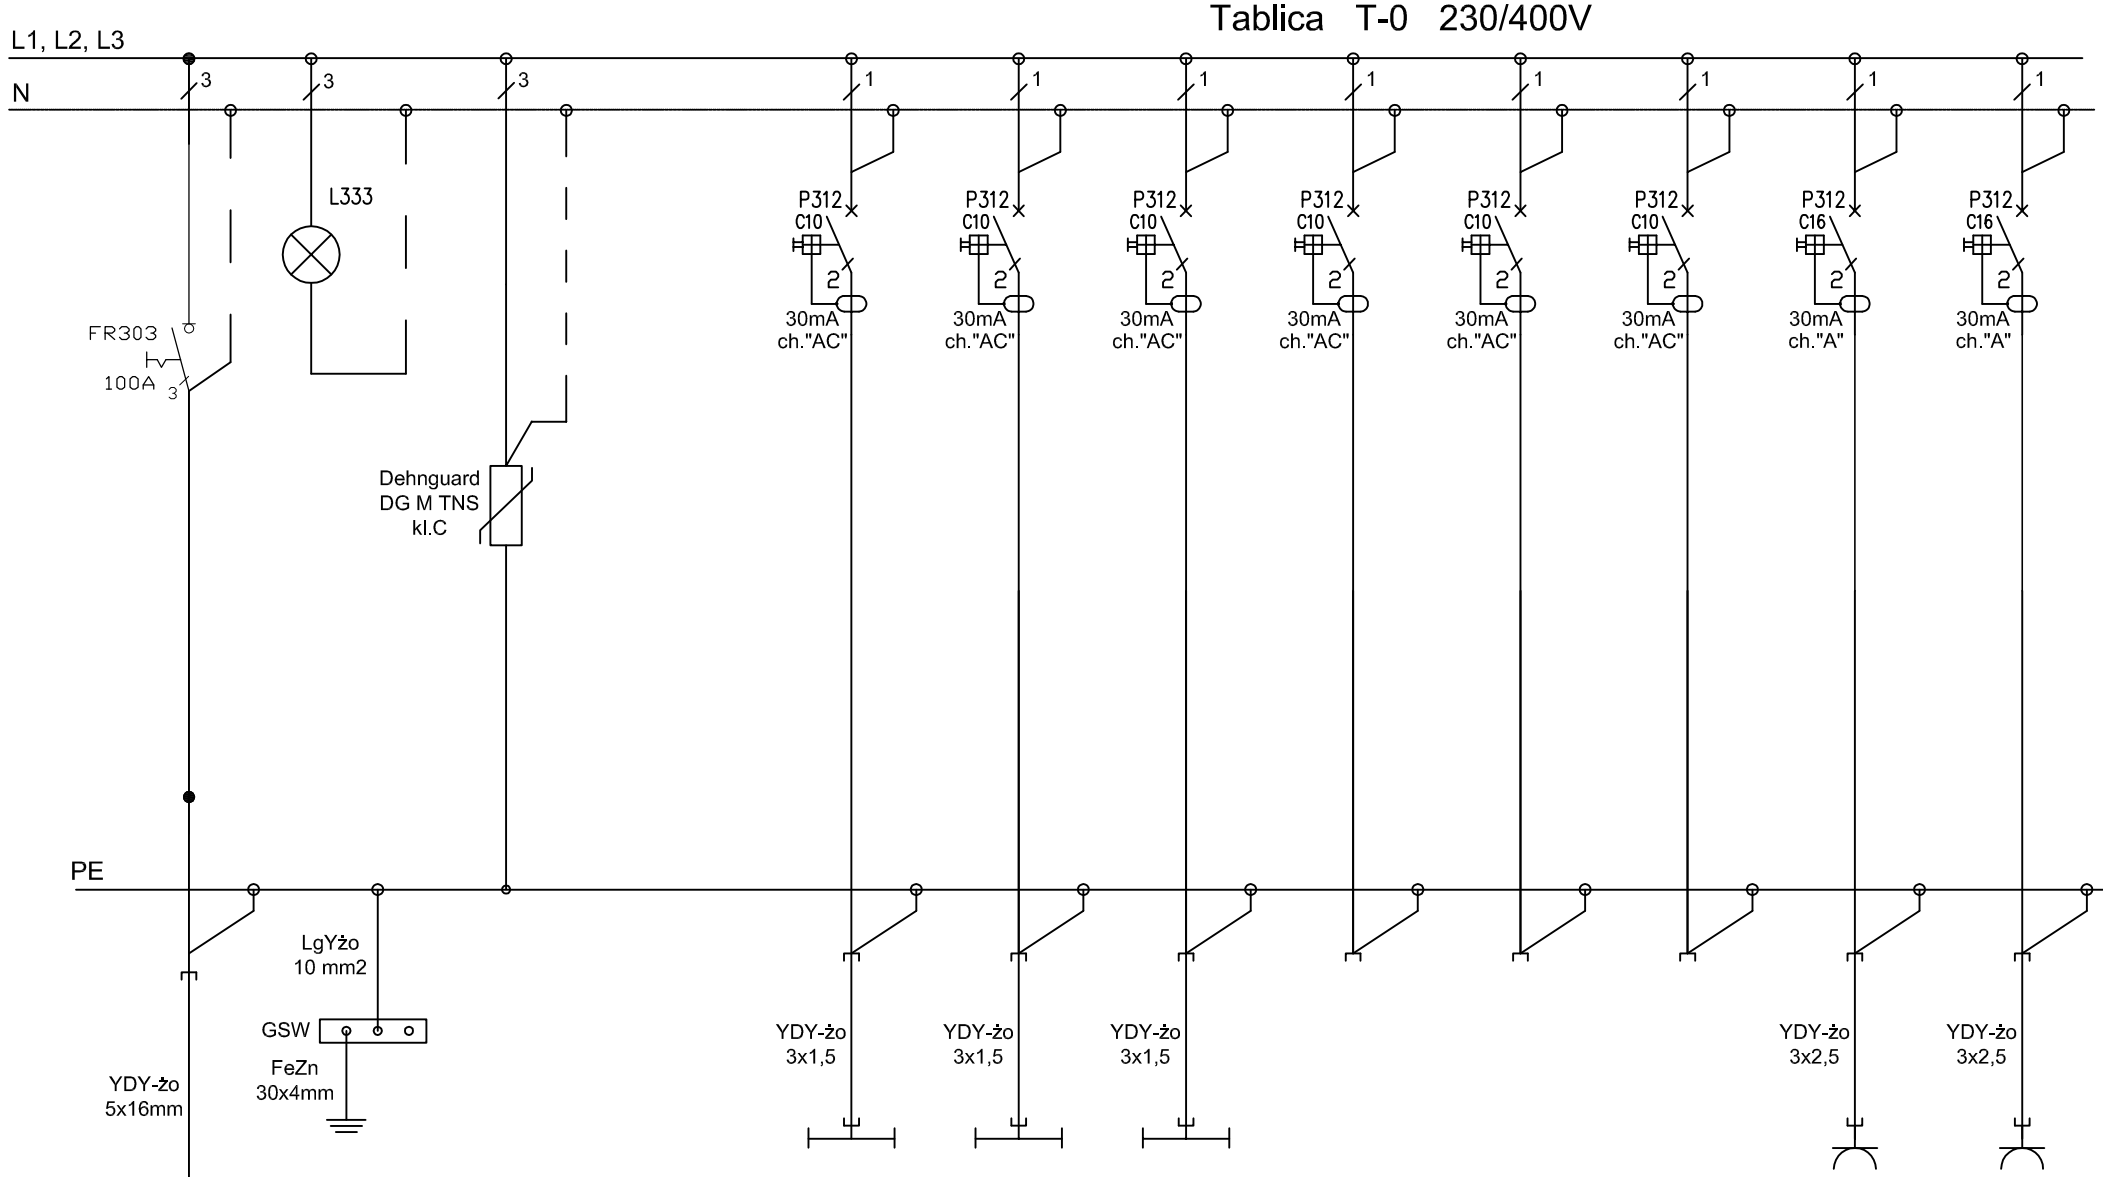

Środek dodatkowej ochrony przeciwporażeniowej
SZYBKIE WYŁĄCZENIE

Moc zainstalowana Pi = 18 kW
Moc zapotrzebowana Pz = 15 kW
Prąd I = 22A

TNS

PROJEKT BUDOWLANY i WYKONAWCZY

Branża: architektura

Projektował	podpis
mgr inż. Artur Stanik upr. nr SLK /1106/POOE/05	
Sprawdził	
inż. Jan Puka SLK/2307/POOE/08	

PROJEKT PLUS ARCHITEKCI
s.c.Grzegorz Tkacz, Tomasz Borkowski
Plac Krakowski 10,
41–800 Zabrze
tel./ fax:(32) 235 22 99,
271 24 32

CAD: Archicad 11/PPA
Licencja nr 111215924

Nazwa inwestycji:
Przebudowa parteru wraz ze strefą wejściową w budynku II Komisariatu Policji w Zabrzu przy ul. Dionizego Trocera 36 w ramach programu standaryzacji komend i komisariatów policji

Inwestor:
Komenda Wojewódzka Policji
w Katowicach ul.Józefa Lompy 19
40-038 Katowice

Adres inwestycji: II Komisariat Policji, ul. Dionizego Trocera 36, 41-800 Zabrze

Nazwa rysunku:
Tablica T–0. Parter
Schemat strukturalny

Data: maj 2013	ARKUSZ	Nr Rys.:
Format druku:a3	1/2	E–01

Kopiowanie, powielanie i dokonywanie zmian w projekcie bez zgody autora zabronione. (Ustawa o prawie autorskim i prawach pokrewnych z dn. 04.02.1994r.) Udostępnianie tylko jako wydruk w kolorze.

Nr obwodu	T0/09	T0/10	T0/11	T4/12	T4/13	T4/14	T4/15	T4/16	T4/17	T4/18	T4/19	T4/20	T4/21	T4/21	T4/21
Nazwa obwodu	Gniazda 230V	Gniazda 230V	Gniazda 230V	Gniazda 230V	Gniazda 230V	Gniazda 230V	Gniazda 230V	Klimatyzator nr 1	Klimatyzator nr 2	Podnośnik	Kuchenka elektryczna	Kuchenka elektryczna	REZERWA	REZERWA	REZERWA
Moc [W]	1500	1500	1500	1500	1500	1500	1500								
Prąd [A]	6.5	6.5	6.5	6.5	6.5	6.5	6.5								

Tablica T-4 230/400V

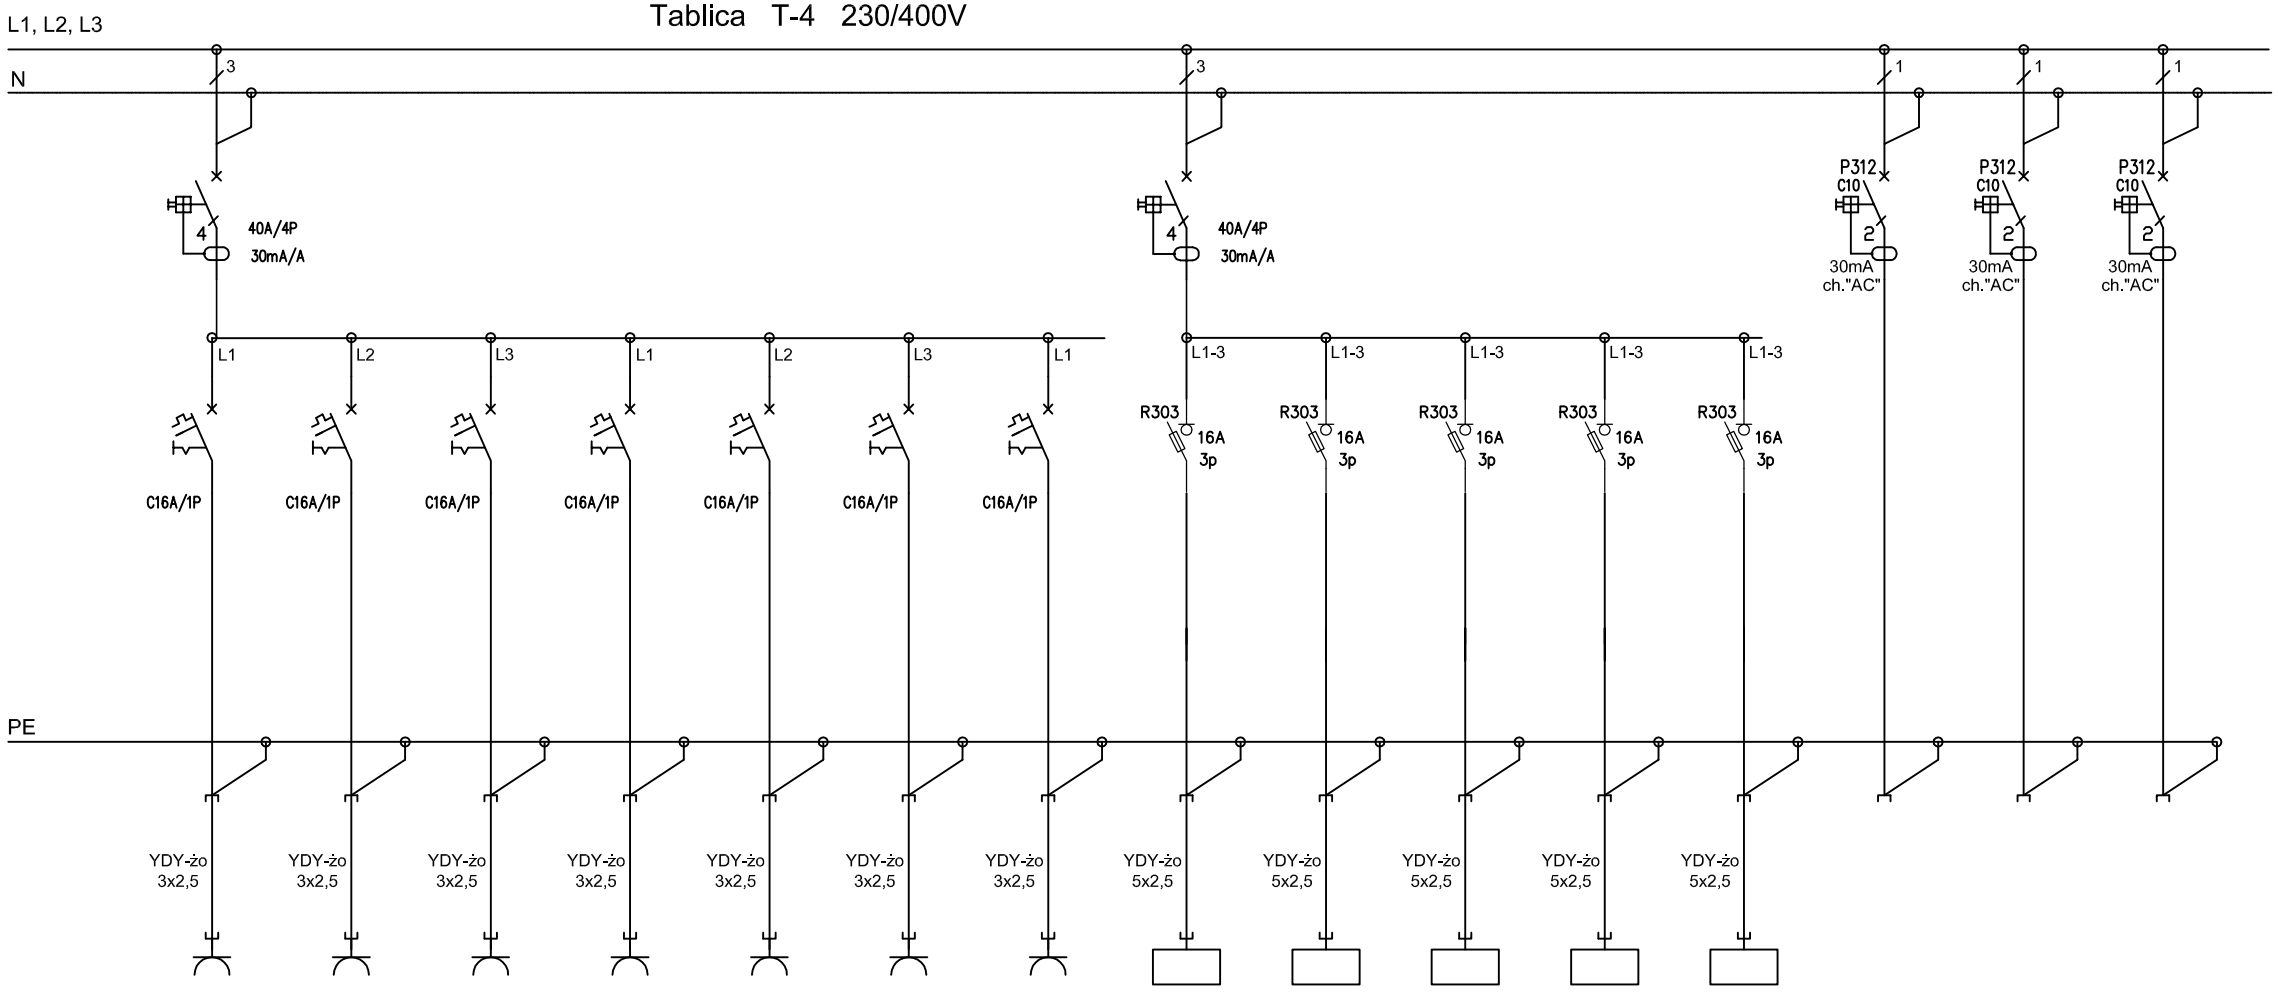

Środek dodatkowej ochrony
przeciwporażeniowej
SZYBKIE WYŁĄCZENIE

TNS

PROJEKT
BUDOWLANY i WYKONAWCZY

Branża: architektura

Projektował	podpis
mgr inż. Artur Stanik upr. nr SLK /1106/POOE/05	
Sprawdził	
inż. Jan Puka SLK/2307/POOE/08	

PROJEKT PLUS ARCHITEKCI
s.c.Grzegorz Tkacz, Tomasz Borkowski
Plac Krakowski 10,
41–800 Zabrze
tel./ fax:(32) 235 22 99,
271 24 32

CAD: Archicad 11/PPA
Licencja nr 111215924

Nazwa inwestycji:
Przebudowa parteru wraz ze strefą wejściową w budynku II Komisariatu Policji w Zabrzu przy ul. Dionizego Trocera 36 w ramach programu standaryzacji komend i komisariatów policji

Inwestor:
Komenda Wojewódzka Policji
w Katowicach ul.Józefa Lompy 19
40-038 Katowice

Adres inwestycji: II Komisariat Policji
ul. Dionizego Trocera 36
41-800 Zabrze

Nazwa rysunku:
Tablica T–0. Parter
Schemat strukturalny

Data: maj 2013	ARKUSZ	Nr Rys.:
Format druku:a3	2/2	E–01

Kopiowanie, powielanie i dokonywanie zmian w projekcie bez zgody autora zabronione. (Ustawa o prawie autorskim i prawach pokrewnych z dn. 04.02.1994r.) Udostępnianie tylko jako wydruk w kolorze.