


elewacja południowa

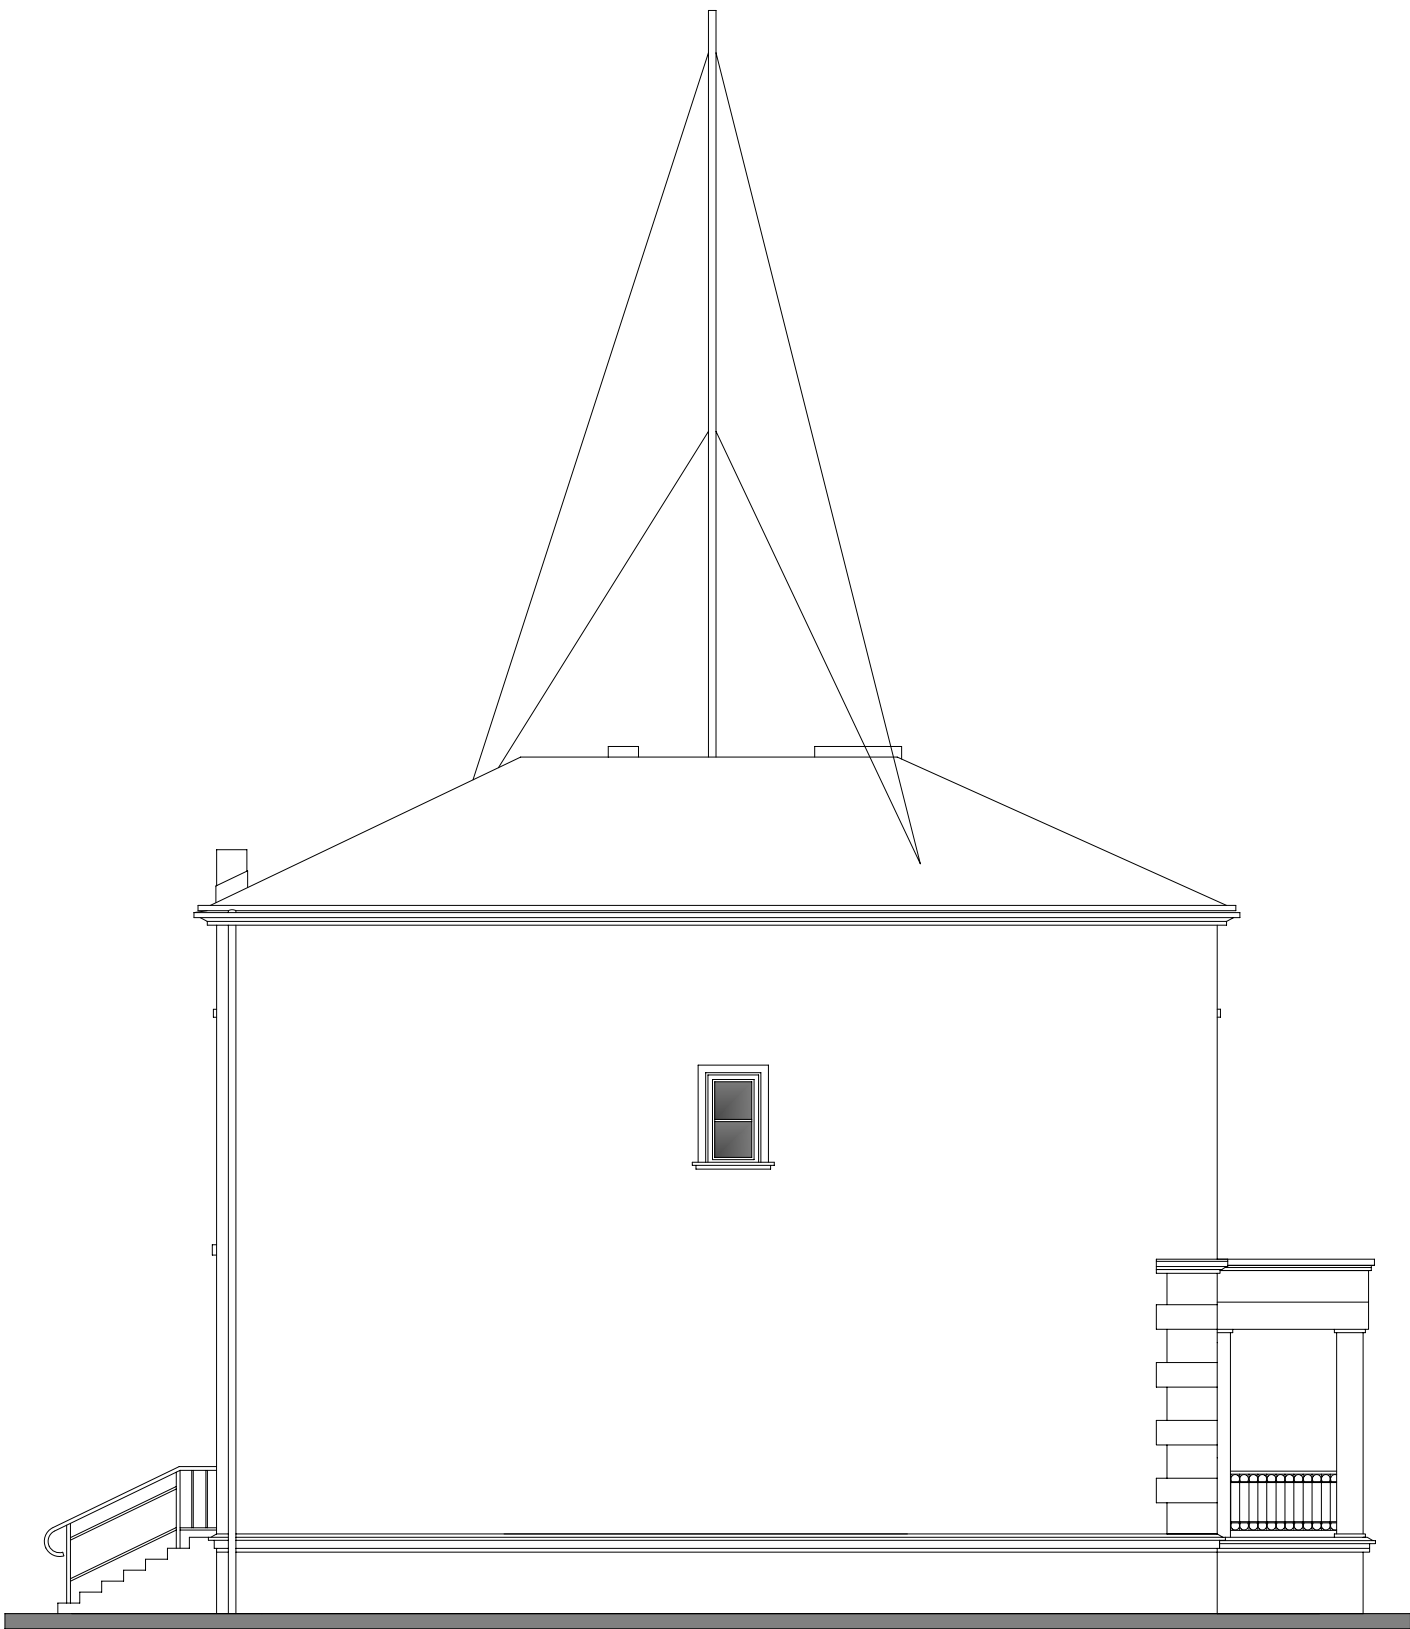

elewacja wschodnia

PROJEKT BUDOWLANY			
AAG s.c. AnArchi Group s.c. ul. Chorzowska 64 44-100 Gliwice biuro@a-ag.com.pl www.a-ag.com.pl tel. [032] 331 16 17 fax.[032] 334 71 69 Koordynacja proj.: mgr inż. arch. Konrad Odziomek mgr inż. arch. Anna Tkaczyk mgr inż. arch. Radosław Bagrowski	Nazwa zadania: Zakres robót budowlanych dla budynków oraz dla elementów zagospodarowania terenu Komisariatu Policji w Kuźni Raciborskiej	Projektant: mgr inż. arch. Grzegorz Borek Uprawnienia budowlane w specjalności architektonicznej nr UAN-VI-1227/315/87	Numer projektu: AAG/13/0019
	Adres: Komisariat Policji w Kuźni Raciborskiej ul. Powstańców 7, 47-420 Kuźnia Raciborska, dz. nr 666/1		Data: czerwiec 2013
	Inwestor: Komenda Wojewódzka Policji w Katowicach 40-038 Katowice, ul. Lompy 19		Branża: arch.-bud.
	Tytuł rysunku: Inwentaryzacja: elewacje		Skala rysunku: 1.100
			Numer rysunku: i-08
Wszelkie niezgodności i nieścisłości pisemnie uzgodnić z projektantem; wymiary i rzędne sprawdzić na budowie			