


A-A

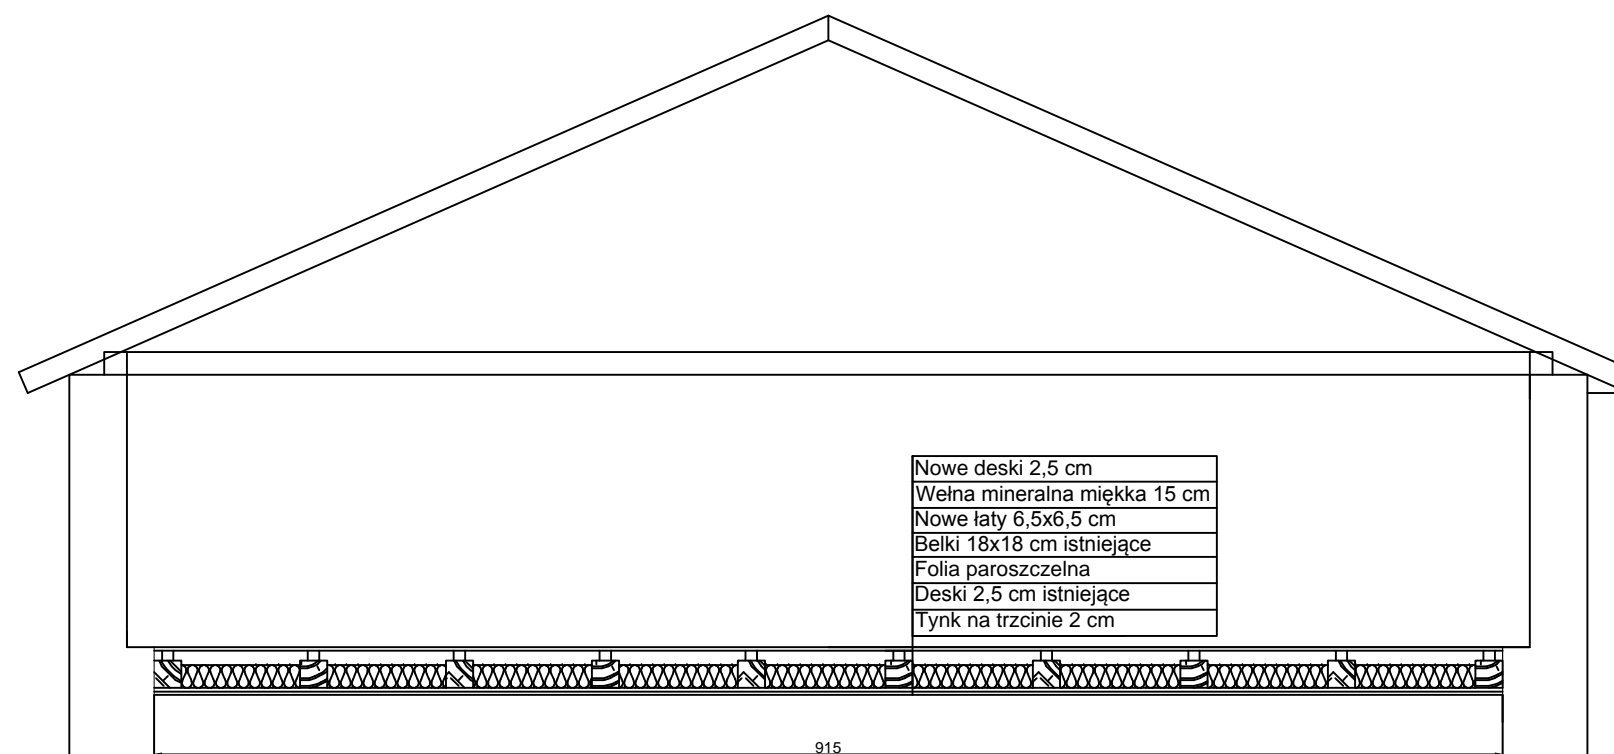

UWAGA

Konstrukcję budynku powyżej stropu  
pierwszego piętra pokazano  
schematycznie

**Bogumił Konopka**  
**Śląska Agencja Energetyczna**

41 500 Chorzów ul. Ryszki 57/21  
☎ (0 32) 245 99 04 ☎ 601 48 04 96

Inwestor	Komenda Wojewódzka Policji 40-038 Katowice ul. Lompy 19	
Temat	Remont budynku Komisariatu Policji w Gorzycach z siedzibą w Rogowie. 44-362 Rogów, ul Czyżowicka 4	
Tytuł Rysunku	Przekrój ocieplenia stropu ostatniej kondygnacji	
Projektant	mgr inż. Andrzej Trocha nr uprawnień 489/81	
Koordynator	inż. Bogumił Konopka nr uprawnień 844/92	
Rok: 2013	skala 1:100	Nr rys. P - 02