



RZUT 3 PIĘTRA
STAN PROJEKTOWANY

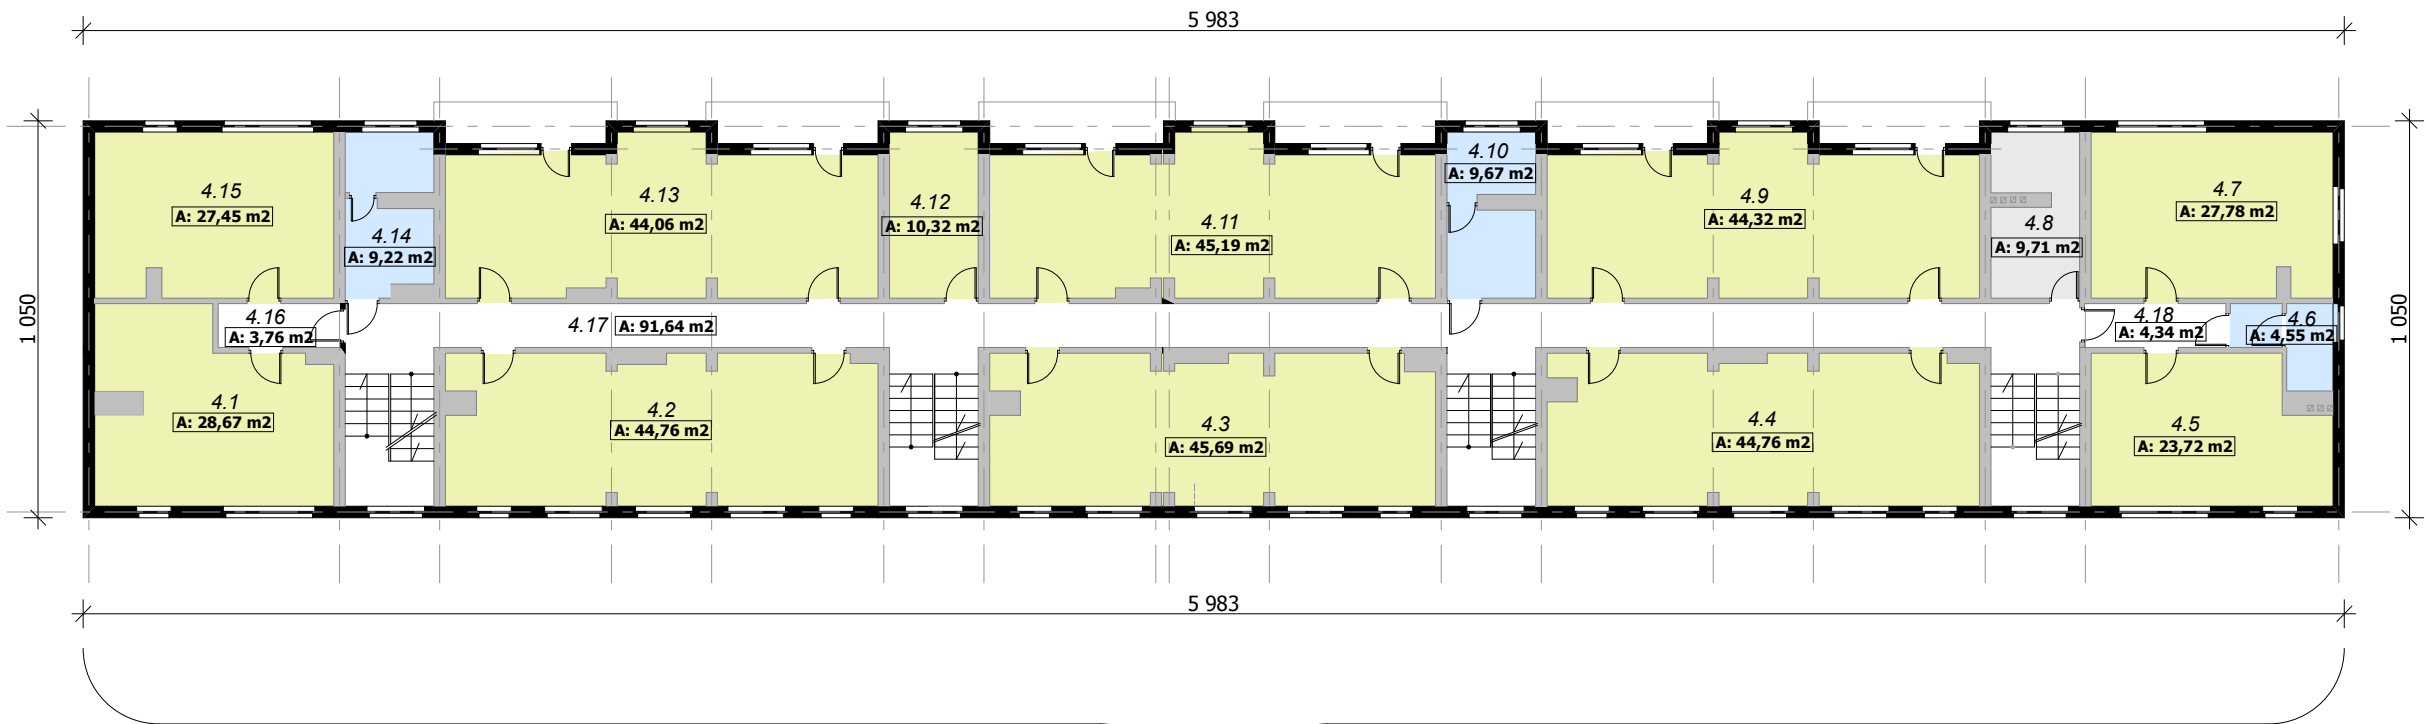

NR:	NAZWA POMIESZCZENIA:	POW:
4.1	Biuro 4 os.	28,67 m2
4.2	Biuro 6 os.	44,76 m2
4.3	Biuro 6 os.	45,69 m2
4.4	Biuro 6 os.	44,76 m2
4.5	Biuro 3 os.	23,72 m2
4.6	WC	4,55 m2
4.7	Biuro 3/4 os.	27,78 m2
4.8	Magazyn	9,71 m2
4.9	Biuro 6 os.	44,32 m2
4.10	WC	9,67 m2
4.11	Biuro 6 os.	45,19 m2
4.12	Biuro 1 os.	10,32 m2
4.13	Biuro 6 os.	44,06 m2
4.14	WC	9,22 m2
4.15	Biuro 3/4 os.	27,45 m2
4.16	Komunikacja	3,76 m2
4.17	Komunikacja	91,64 m2
4.18	Komunikacja	4,34 m2

POWIERZCHNIA: ~520,2 m2
W TYM:
POW. BIUROWA~ 386,72m2
KOMUNIKACJA: ~99,74m2
ILOŚĆ OSÓB: 47÷ 50

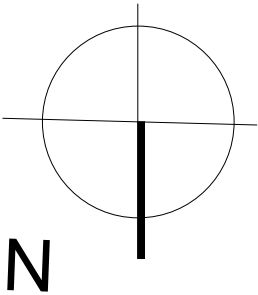

TEMAT PROJEKTU	DOKUMENTACJA PROGRAMOWO - PRZESTRZENNA KPP WODZISŁAW ŚLĄSKI; UL. KOKOSZYCKA 180b		
INWESTOR	KOMENDA WOJEWÓDZKA POLICJI W KATOWICACH ul. Lompy 19 40-038 Katowice		
PROJEKTANT	mgr inż. arch. Jakub Dąbrowski	NR UPRAWNIEN	PODPIS
TYTUŁ RYSUNKU	KPP WODZISŁAW ŚLĄSKI; UL. KOKOSZYCKA 180b RZUT 3 PIĘTRA -stan istniejący	382/90	6
	SKALA 1:200	SIERPIEŃ 2013	NR RYSUNKU
PRZEDSIĘBIORSTWO PROJEKTOWO BUDOWLANE "STRUKTON" arch. Jakub Dąbrowski; ul. Ogrodowa 24, 40-758 Katowice			