



detal dostawianych ścian wzmocnionych do ścian istniejących w pomieszczeniach dla zatrzymanych, dł. ścian 4,10m; wys. ścian 2,58m; ilość: 4szt.

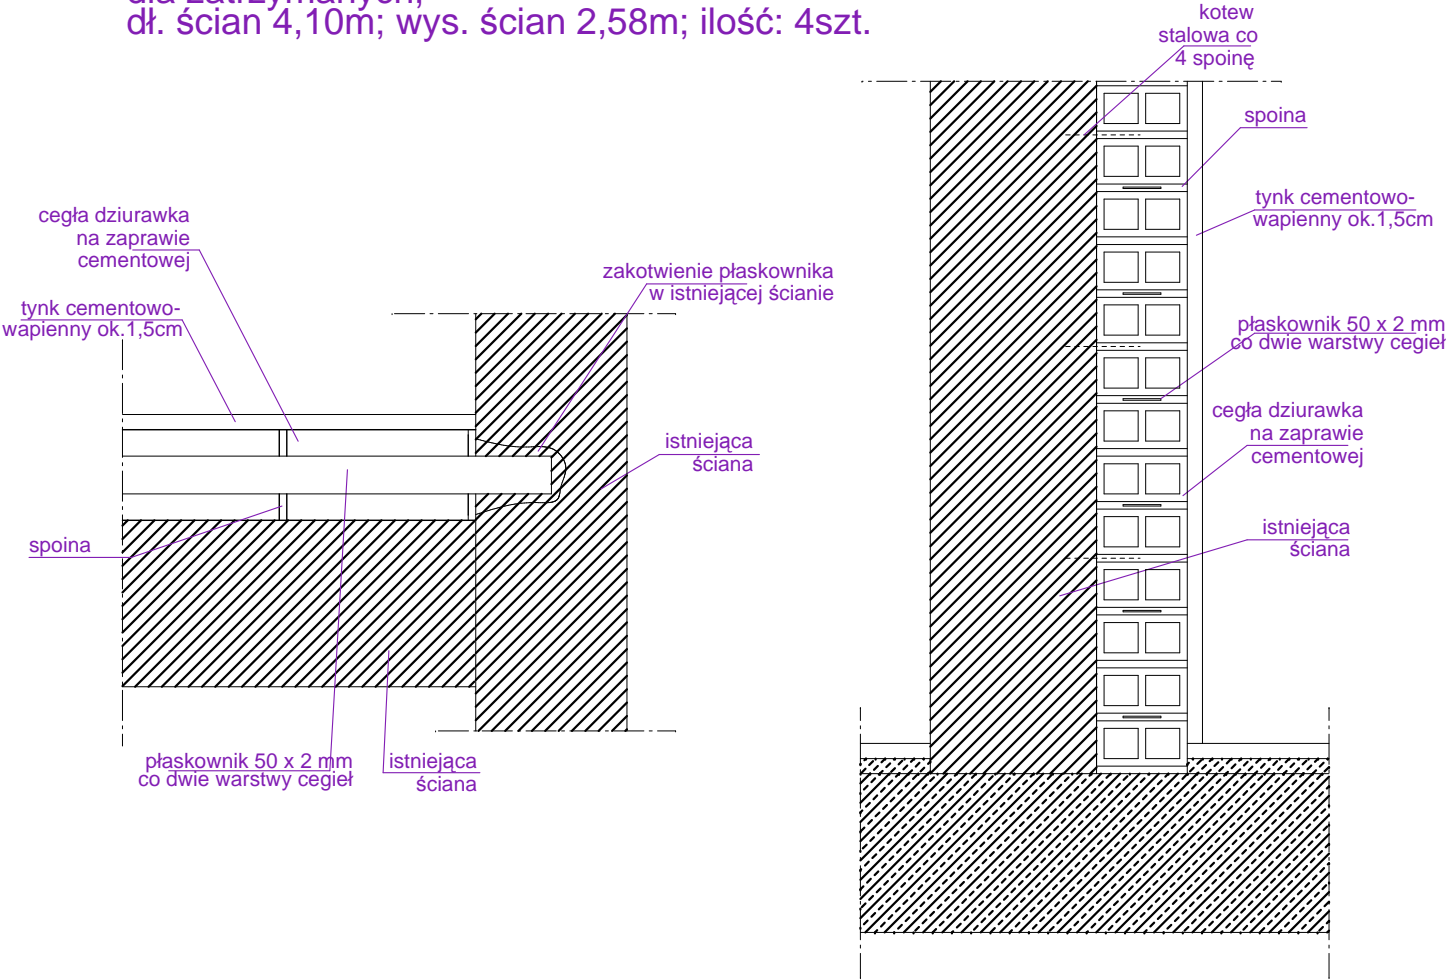

detal ścian wzmocnionych w pomieszczeniach dla zatrzymanych, dł. ścian 4,10m; wys. ścian 2,58m; ilość: 4szt.

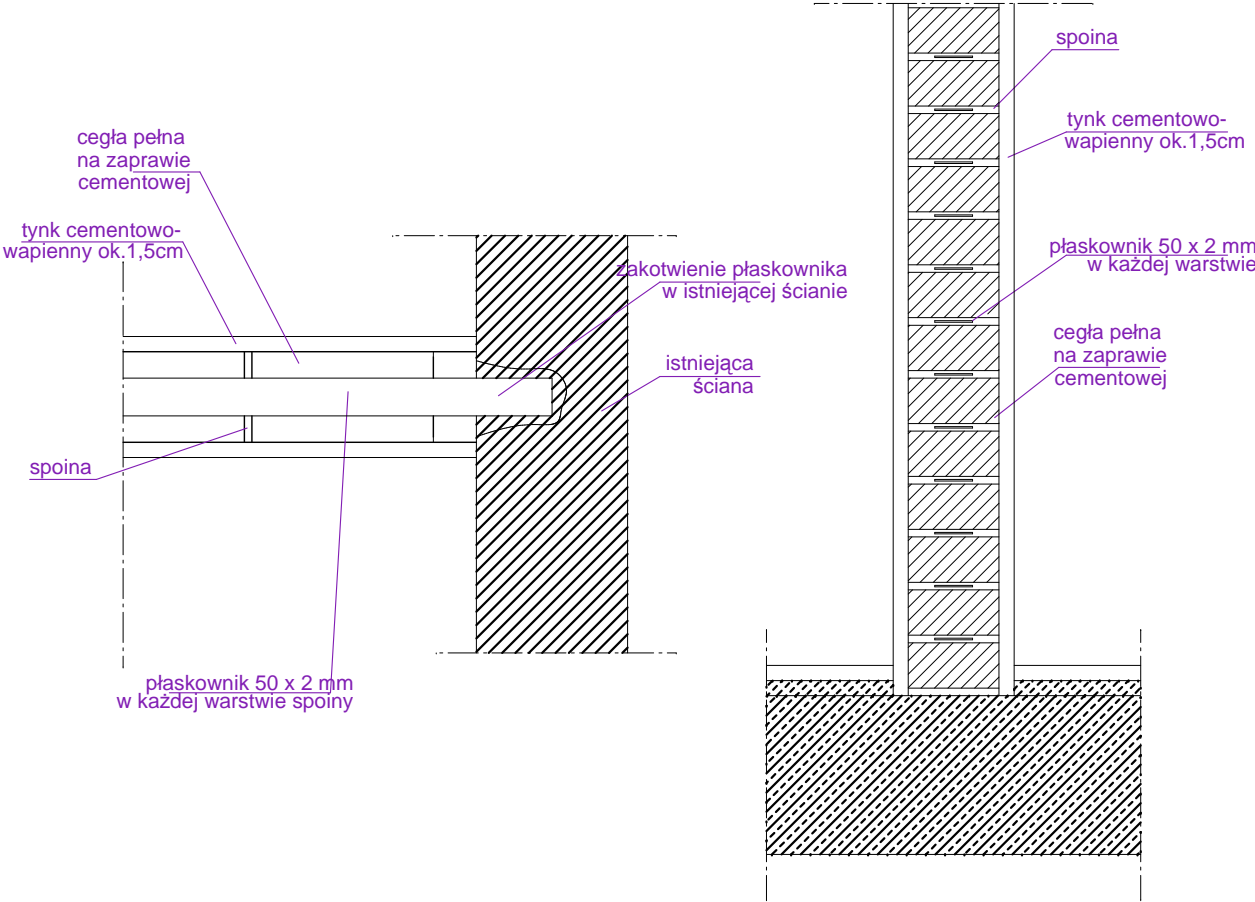

| PROJEKT WYKONAWCZY | | | | |
|---|---|--|-----------------|---------------|
| AAG s.c. | Nazwa zadania: | Główny projektant | Numer projektu: | |
| | Remont, przebudowa, rozbudowa i nadbudowa Komendy Powiatowej Policji w Zawierciu przy ul. Kasprowicza 9 | mgr inż. arch. Małgorzata Gwoździwicz Uprawnienia budowlane w specjalności architektonicznej nr 35/03/SLOKK/II | AAG/07/0054 | |
| | Inwestycja: | Projektant sprawdzający: | Data: | Czerwiec 2008 |
| | Komenda Powiatowa Policji w Zawierciu przy ul.Kasprowicza 9 | mgr inż. arch. Ewa Nelip uprawnienia budowlane do projektowania w specjalności architektonicznej nr 601/76 | Branża: | Arch.- Bud. |
| AnArchi Group s.c. ul. Chorzowska 64 44.100 Gliwice biuro@ a-ag.com.pl www.a-ag.com.pl tel. [032] 331 16 17 fax.[032] 334 71 69 | Inwestor: | Konstruktor: | Skala rysunku: | |
| | Komenda Wojewódzka Policji w Katowicach, ul. Lompy 19, 40-038 Katowice | mgr inż. Marian Sokołowski Uprawnienia budowlane do projektowania w specjalności konstrukcyjno-budowlanej nr 563/83 | 1:10 | |
| Koordynacja proj.: mgr inż. arch. Konrad Odziomek inż. arch. Agata Bobowska | Tytuł rysunku: | Konstruktor sprawdzający: | Numer rysunku: | |
| | D IV - System wzmocnionych ścianek | inż. Ryszard Zadorożny Uprawnienia budowlane w specjalności konstrukcyjno-budowlanej nr 109/82 | w.14 | |
| Wszelkie niezgodności i nieścisłości pisemnie uzgodnić z projektantem; wymiary i rzędne sprawdzić na budowie | | | | |