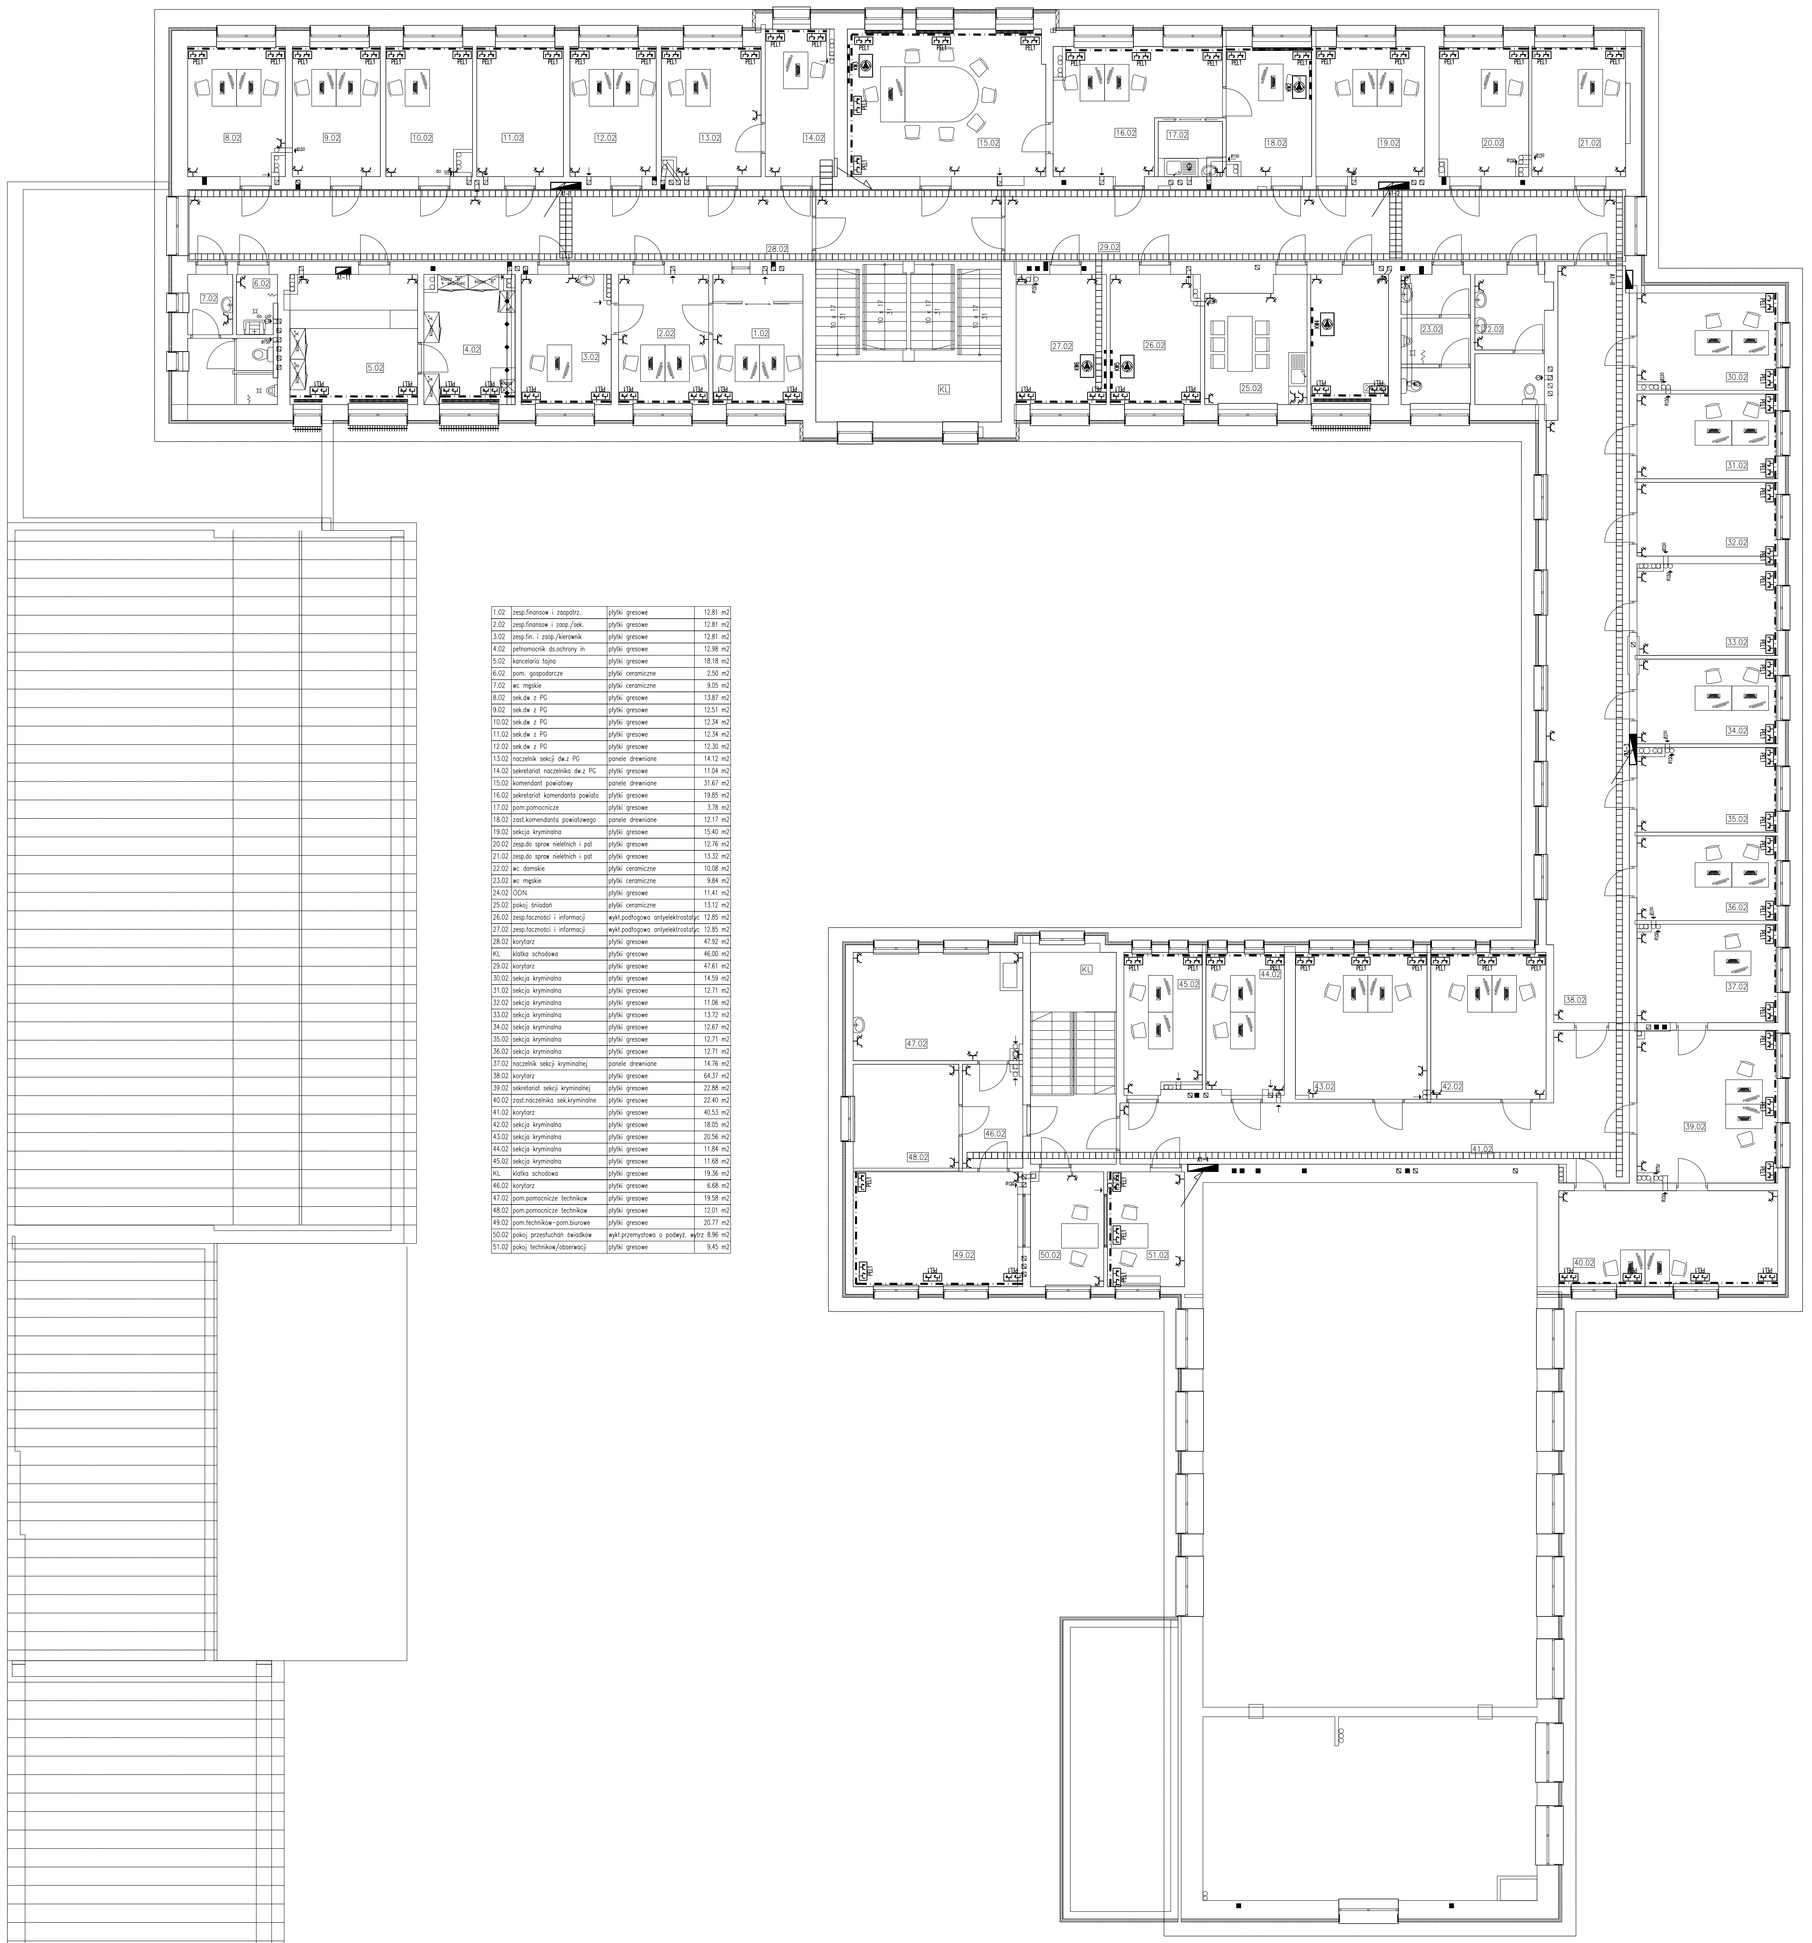


| | | | |
|---|---|---|---|
| 1.02 | zesp.finansow i zaopatrz. | płytki gresowe | 12.81 m2 |
| 2.02 | zesp.finansow i zaop./sek. | płytki gresowe | 12.81 m2 |
| 3.02 | zesp.fin. i zaop./Kierownik | płytki gresowe | 12.81 m2 |
| 4.02 | pełnomocnik ds.ochrony in. | płytki gresowe | 12.88 m2 |
| 5.02 | kancelaria tajna | płytki gresowe | 18.18 m2 |
| 6.02 | pom. gospodarcze | płytki ceramiczne | 2.50 m2 |
| 7.02 | wc. męskie | płytki ceramiczne | 9.05 m2 |
| 8.02 | sek.dw z PG | płytki gresowe | 13.87 m2 |
| 9.02 | sek.dw z PG | płytki gresowe | 12.51 m2 |
| 10.02 | sek.dw z PG | płytki gresowe | 12.34 m2 |
| 11.02 | sek.dw z PG | płytki gresowe | 12.34 m2 |
| 12.02 | sek.dw z PG | płytki gresowe | 12.30 m2 |
| 13.02 | naczelnik sekcji dw.z PG | panele drewniane | 14.12 m2 |
| 14.02 | sekretariat naczelnika dw.z PG | płytki gresowe | 11.04 m2 |
| 15.02 | komendant powiatowy | panele drewniane | 31.67 m2 |
| 16.02 | sekretariat komendanta powiato | płytki gresowe | 19.85 m2 |
| 17.02 | pom.pomocnicze | płytki gresowe | 3.78 m2 |
| 18.02 | zast.komendanta powiatowego | panele drewniane | 12.17 m2 |
| 19.02 | sekcja kryminalna | płytki gresowe | 15.40 m2 |
| 20.02 | zesp.ds. spraw nieletnich i pd | płytki gresowe | 12.76 m2 |
| 21.02 | zesp.ds. spraw nieletnich i pd | płytki gresowe | 13.32 m2 |
| 22.02 | wc. damskie | płytki ceramiczne | 10.08 m2 |
| 23.02 | wc. męskie | płytki ceramiczne | 9.84 m2 |
| 24.02 | ODN | płytki gresowe | 11.41 m2 |
| 25.02 | pokoj. trioadan | płytki ceramiczne | 13.12 m2 |
| 26.02 | zesp.łączności i informacji | wykł.podłogowa antyelektrostatyc | 12.85 m2 |
| 27.02 | zesp.łączności i informacji | wykł.podłogowa antyelektrostatyc | 12.85 m2 |
| 28.02 | korytarz | płytki gresowe | 47.82 m2 |
| KL | klatka schodowa | płytki gresowe | 46.00 m2 |
| 29.02 | korytarz | płytki gresowe | 47.61 m2 |
| 30.02 | sekcja kryminalna | płytki gresowe | 14.59 m2 |
| 31.02 | sekcja kryminalna | płytki gresowe | 12.71 m2 |
| 32.02 | sekcja kryminalna | płytki gresowe | 11.06 m2 |
| 33.02 | sekcja kryminalna | płytki gresowe | 13.72 m2 |
| 34.02 | sekcja kryminalna | płytki gresowe | 12.67 m2 |
| 35.02 | sekcja kryminalna | płytki gresowe | 12.71 m2 |
| 36.02 | sekcja kryminalna | płytki gresowe | 12.71 m2 |
| 37.02 | naczelnik sekcji kryminalnej | panele drewniane | 14.76 m2 |
| 38.02 | korytarz | płytki gresowe | 64.37 m2 |
| 39.02 | sekretariat sekcji kryminalnej | płytki gresowe | 22.88 m2 |
| 40.02 | zast.naczelnika sek.kryminalne | płytki gresowe | 22.40 m2 |
| 41.02 | korytarz | płytki gresowe | 40.53 m2 |
| 42.02 | sekcja kryminalna | płytki gresowe | 18.05 m2 |
| 43.02 | sekcja kryminalna | płytki gresowe | 20.56 m2 |
| 44.02 | sekcja kryminalna | płytki gresowe | 11.84 m2 |
| 45.02 | sekcja kryminalna | płytki gresowe | 11.68 m2 |
| KL | klatka schodowa | płytki gresowe | 19.36 m2 |
| 46.02 | korytarz | płytki gresowe | 6.88 m2 |
| 47.02 | pom.pomocnicze technikow | płytki gresowe | 19.58 m2 |
| 48.02 | pom.pomocnicze technikow | płytki gresowe | 12.01 m2 |
| 49.02 | pom.technikow-pom.biurowe | płytki gresowe | 20.77 m2 |
| 50.02 | pokoj przesłuchań technikow | wykł.przemysłowa o podwyż. wyt | 9.96 m2 |
| 51.02 | pokoj technikow/obserwacji | płytki gresowe | 9.45 m2 |

## LEGENDA:

- ŁĄCZNIK PODTYNKOWY JEDNOBIEGUNOWY (ZAŁ. WENTYLATORA)
- GNIAZDO PODTYNKOWE 10/16A, 230V 50Hz
- GNIAZDO PODTYNKOWE 10/16A, 230V 50Hz, IP44
- PEL1 — ZESTAW GNIAZD ELEKTRYCZNYCH I INFORMATYCZNYCH
- 16/16 / 25/16 — ZESTAW GNIAZD REMONTOWYCH, IP44:
  - 1xCEE 32A + B32/3p;
  - 1xCEE 16A + B16/3p.
- 2kW — ELEKTRYCZNY PODGRZEWACZ c.w.u.
- ROZDZIELNICA
- A1-1 / WK / 0.01kW — WENTYLATOR KANAŁOWY
- W / 0.01kW — WENTYLATOR
- KZ — KLIMATYZATOR – JEDNOSTKA ZEWNĘTRZNA
- NG — NAGRZEWNICA ELEKTRYCZNA
- BP — BRAMA POŻAROWA
- PK1 — PRZEPOMPOWNIA ŚCIEKÓW
- K"SPLIT" / JEDN. WEWNĘTRZ. — KLIMATYZATOR – JEDNOSTKA WEWNETRZNA

### LEGENDA TRASY KABLOWE:

- KK100 — KORYTO KABLOWE FeZn SZEROKOŚĆ 100mm
- KK200 — KORYTO KABLOWE FeZn SZEROKOŚĆ 200mm
- KK400 — KORYTO KABLOWE FeZn SZEROKOŚĆ 400mm
- KK600 — KORYTO KABLOWE FeZn SZEROKOŚĆ 600mm
- KK100.CZ30 — KORYTO KABLOWE FeZn SZEROKOŚĆ 100mm CZAS PODTRZYMANIA FUNKCJI W TRAKCIE POŻARU: 30min
- KK200.CZ30 — KORYTO KABLOWE FeZn SZEROKOŚĆ 200mm CZAS PODTRZYMANIA FUNKCJI W TRAKCIE POŻARU: 30min
- STALOWY PODPARAPETOWY KANAŁ ELEKTROINSTALACYJNY

PROJEKT ARCHITEKTONICZNO-BUDOWLANY

AAG s.c.


AnArchi Group s.c.
ul. Chorzowska 64
44-100 Gliwice
biuro@a-ag.com.pl
www.a-ag.com.pl
tel. (032) 331 16 17
fax.(032) 334 71 69

Koordynacja proj.:
mgr inż. Konrad Dąbrowski
inż. arch. Agata Bobowska


Nazwa zadania:
Remont, przebudowa, rozbudowa i nadbudowa Komendy Powiatowej Policji w Zawierciu przy ul. Kasprowicza 9

Inwestycja:
Komenda Powiatowa Policji w Zawierciu
przy ul.Kasprowicza 9,

Inwestor:
Komenda Wojewódzka Policji w Katowicach,
ul. Lompy 19, 40-038 Katowice

PROJEKTANT
dr inż. Krzysztof DĘBOWSKI
Uprawnienia budowlane do projektowania bez ograniczeń w specjalności instalacyjnej w zakresie sieci, instalacji i urządzeń elektrycznych i elektroenergetycznych
nr ewid. 224/94

SPRAWDZAJĄCY
mgr inż. Jan GRUDZIEŃ
Uprawnienia budowlane do projektowania bez ograniczeń w specjalności instalacyjnej w zakresie sieci, instalacji i urządzeń elektrycznych i elektroenergetycznych
nr ewid. 3984/92/1257/96

Numer projektu: AAG/07/0054

Data: Sierpień 2008

Branża: elektryczna

Skala rysunku: 1:100

Numer rysunku: ie-403

Rzut piętra, Plan instalacji siły i tras kablowych

Wszelkie niezgodności i niedokładności pisemnie uzgodnić z projektantem; wymiary i rzędne sprawdzić na budowie

A0–