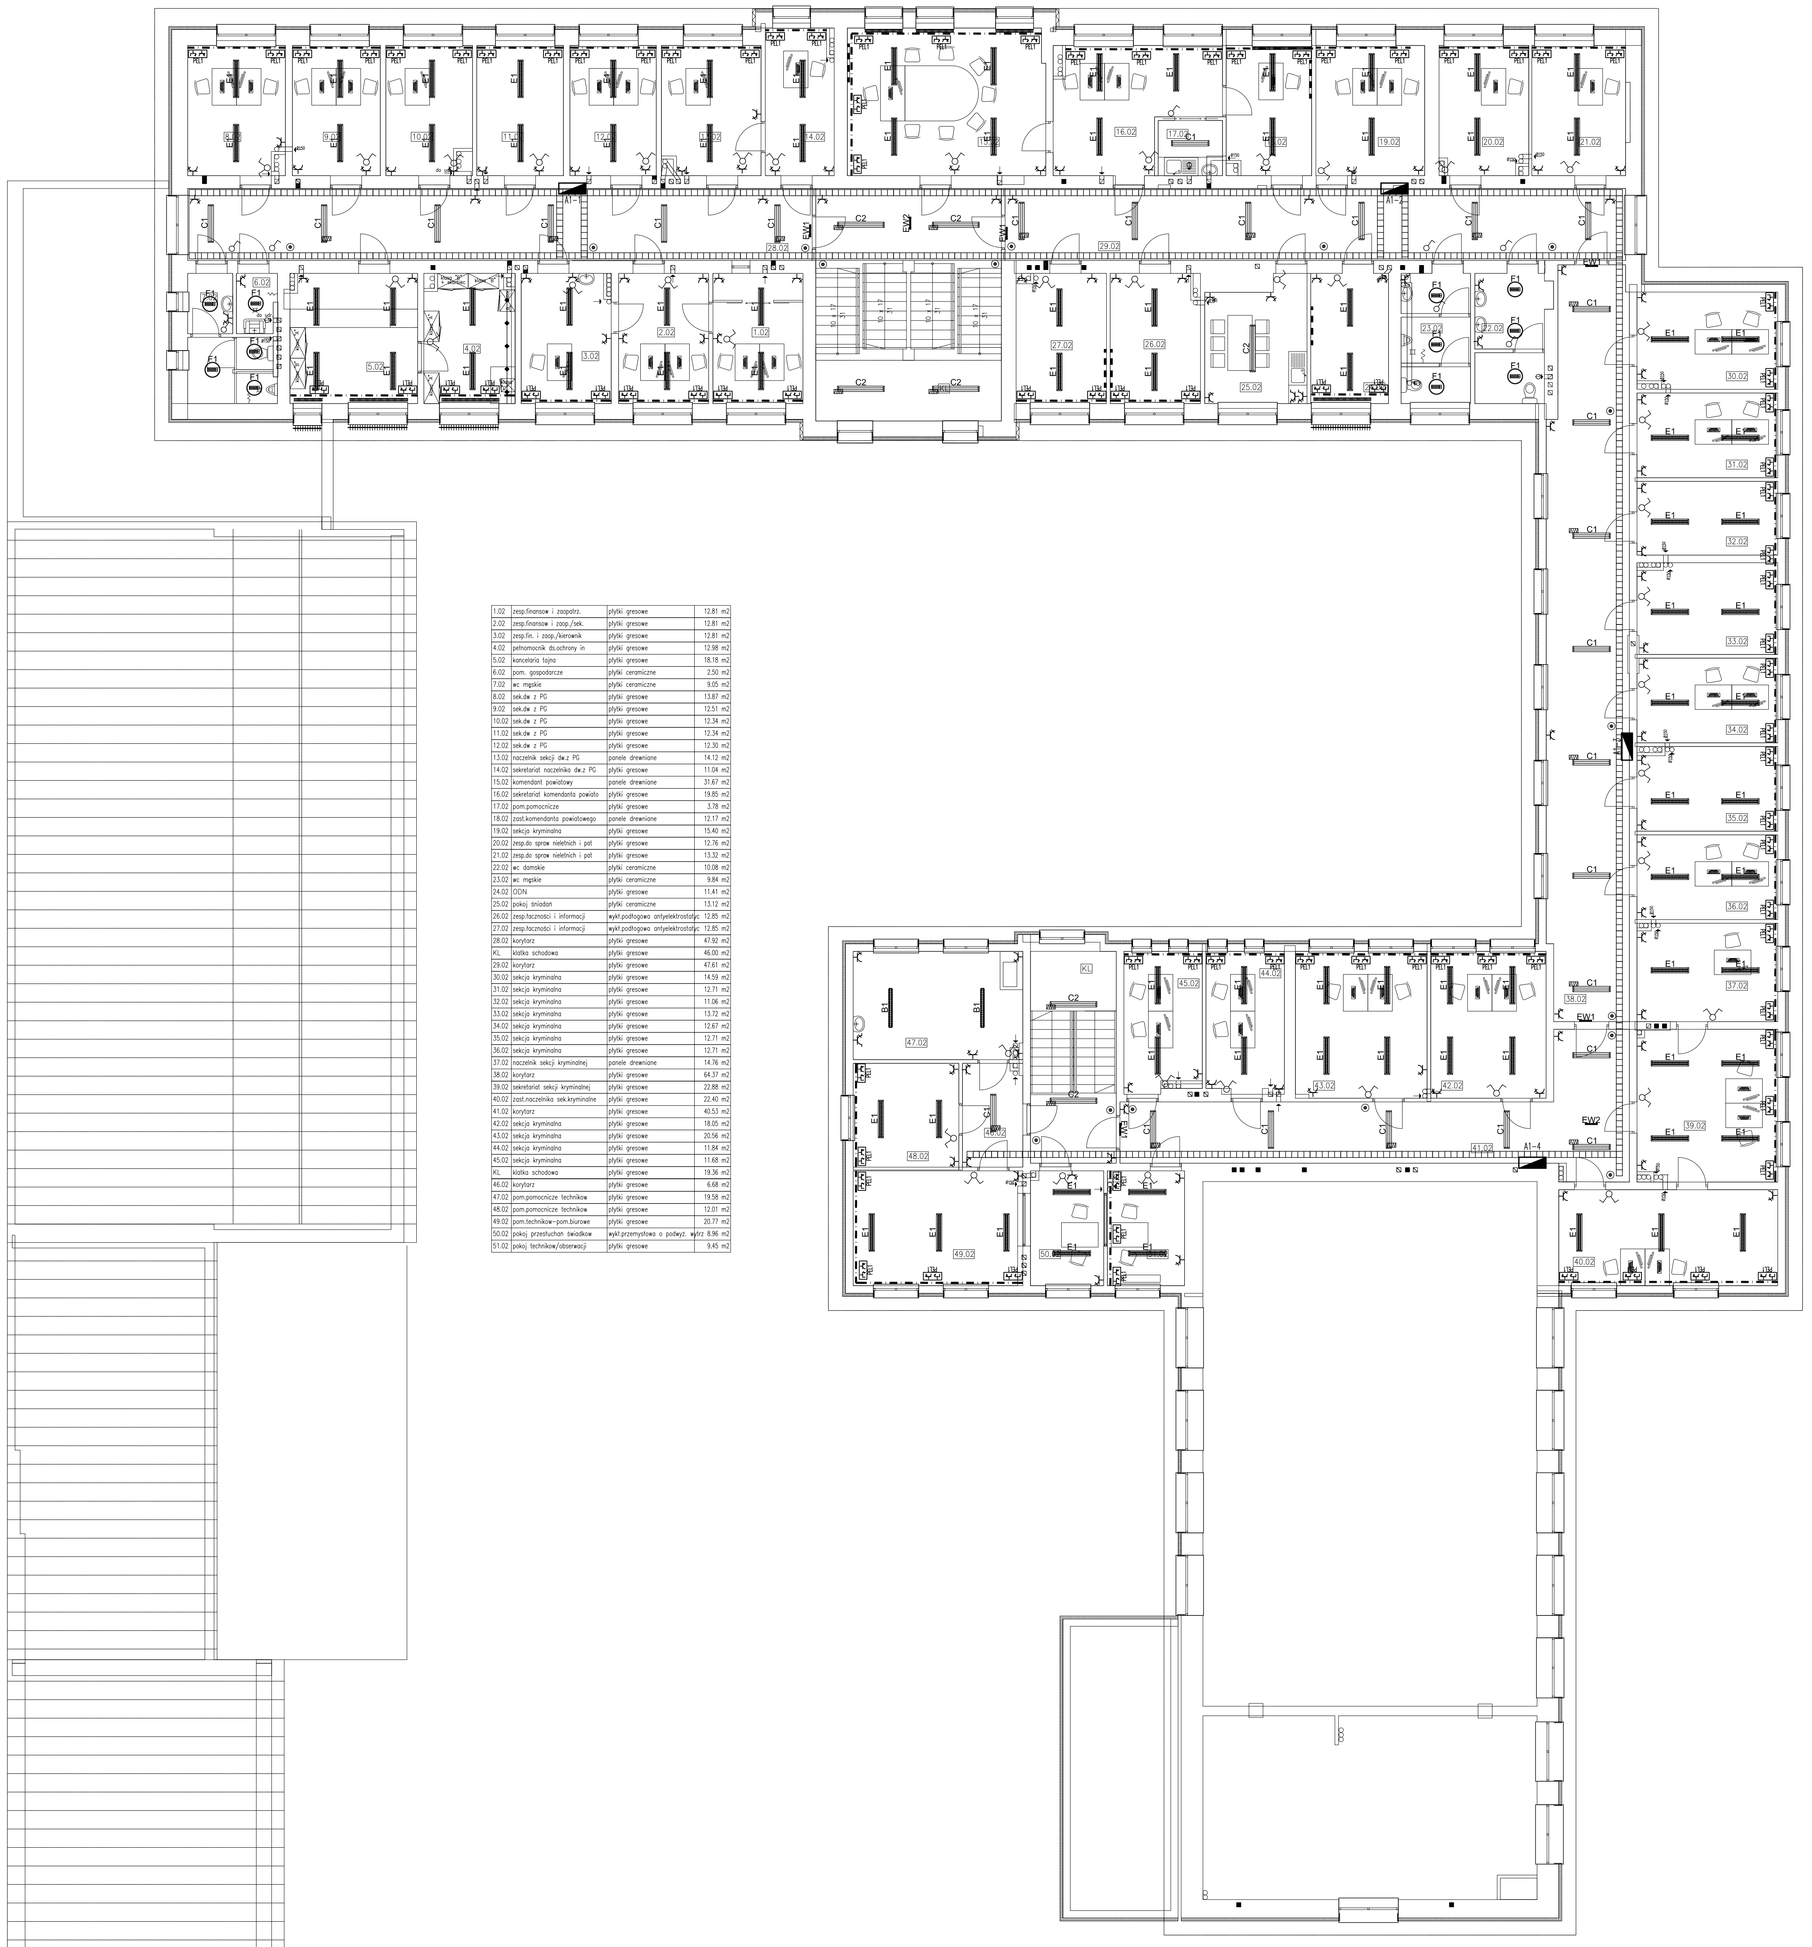

1.02	zesp.finansow i zaopatrz.	płytki gresowe	12.81 m2
2.02	zesp.finansow i zaop./sek.	płytki gresowe	12.81 m2
3.02	zesp.fin. i zaop./Kierownik	płytki gresowe	12.81 m2
4.02	pełnomocnik ds.ochrony in	płytki gresowe	12.88 m2
5.02	kancelaria tajna	płytki gresowe	18.18 m2
6.02	pom. gospodarcze	płytki ceramiczne	2.50 m2
7.02	wc. męskie	płytki ceramiczne	9.05 m2
8.02	sek.dw z PG	płytki gresowe	13.87 m2
9.02	sek.dw z PG	płytki gresowe	12.51 m2
10.02	sek.dw z PG	płytki gresowe	12.34 m2
11.02	sek.dw z PG	płytki gresowe	12.34 m2
12.02	sek.dw z PG	płytki gresowe	12.30 m2
13.02	naczelnik sekcji dw.z PG	panele drewniane	14.12 m2
14.02	sekretariat naczelnika dw.z PG	płytki gresowe	11.04 m2
15.02	komendant powiatowy	panele drewniane	31.67 m2
16.02	sekretariat komendanta powiato	płytki gresowe	19.85 m2
17.02	pom.pomocnicze	płytki gresowe	3.78 m2
18.02	zast.komendanta powiatowego	panele drewniane	12.17 m2
19.02	sekcja kryminalna	płytki gresowe	15.40 m2
20.02	zesp.ds. spraw nieletnich i pd	płytki gresowe	12.76 m2
21.02	zesp.ds. spraw nieletnich i pd	płytki gresowe	13.32 m2
22.02	wc. damskie	płytki ceramiczne	10.08 m2
23.02	wc. męskie	płytki ceramiczne	9.84 m2
24.02	CDN	płytki gresowe	11.41 m2
25.02	pokój świadań	płytki ceramiczne	13.12 m2
26.02	zesp.łączności i informacji	wykł.podłogowa antyelektrostatyc	12.85 m2
27.02	zesp.łączności i informacji	wykł.podłogowa antyelektrostatyc	12.85 m2
28.02	korytarz	płytki gresowe	47.82 m2
KL	klatka schodowa	płytki gresowe	46.00 m2
29.02	korytarz	płytki gresowe	47.61 m2
30.02	sekcja kryminalna	płytki gresowe	14.59 m2
31.02	sekcja kryminalna	płytki gresowe	12.71 m2
32.02	sekcja kryminalna	płytki gresowe	11.06 m2
33.02	sekcja kryminalna	płytki gresowe	13.72 m2
34.02	sekcja kryminalna	płytki gresowe	12.67 m2
35.02	sekcja kryminalna	płytki gresowe	12.71 m2
36.02	sekcja kryminalna	płytki gresowe	12.71 m2
37.02	naczelnik sekcji kryminalnej	panele drewniane	14.76 m2
38.02	korytarz	płytki gresowe	64.37 m2
39.02	sekretariat sekcji kryminalnej	płytki gresowe	22.88 m2
40.02	zast.naczelnika sek.kryminalne	płytki gresowe	22.40 m2
41.02	korytarz	płytki gresowe	40.53 m2
42.02	sekcja kryminalna	płytki gresowe	18.05 m2
43.02	sekcja kryminalna	płytki gresowe	20.56 m2
44.02	sekcja kryminalna	płytki gresowe	11.84 m2
45.02	sekcja kryminalna	płytki gresowe	11.68 m2
KL	klatka schodowa	płytki gresowe	19.36 m2
46.02	korytarz	płytki gresowe	6.68 m2
47.02	pom.pomocnicze technikow	płytki gresowe	19.58 m2
48.02	pom.pomocnicze technikow	płytki gresowe	12.01 m2
49.02	pom.technikow-pom.biurowe	płytki gresowe	20.77 m2
50.02	pokój przesłuchań świadków	wykł.przemysłowa o podwyż. w/z	8.96 m2
51.02	pokój technikow/obserwacji	płytki gresowe	9.45 m2

LEGENDA:

- ŁĄCZNIK PODTYNKOWY PRZYCISKOWY
- ŁĄCZNIK PODTYNKOWY ŚWIECZNIKOWY
- ŁĄCZNIK PODTYNKOWY DWUBIEGUNOWY
- ŁĄCZNIK PODTYNKOWY JEDNOBIEGUNOWY
- GNIAZDO PODTYNKOWE 10/16A, 230V 50Hz
- GNIAZDO PODTYNKOWE 10/16A, 230V 50Hz, IP44
- PELT — ZESTAW GNIAZD ELEKTRYCZNYCH I INFORMATYCZNYCH
- 16/16/16/16 — ZESTAW GNIAZD REMONTOWYCH, IP44:
  - 1xCEE 32A + B32/3p;
  - 1xCEE 16A + B16/3p.
- 2kW — ELEKTRYCZNY PODGRZEWACZ c.w.u.
- A1 — ROZDZIELNICA
- WK 0.01kW — WENTYLATOR KANAŁOWY
- W 0.01kW — WENTYLATOR
- KL — KLIMATYZATOR – JEDNOSTKA ZEWNĘTRZNA
- NG — NAGRZEWNICA ELEKTRYCZNA
- BP — BRAMA POŻAROWA
- PK1 — PRZEPOMPOWNIA ŚCIEKÓW
- K"SPLIT" JEDN. WEWNĘTRZ. — KLIMATYZATOR – JEDNOSTKA WEWNETRZNA

LEGENDA TRASY KABLOWE:

- KK100 — KORYTO KABLOWE FeZn SZEROKOŚĆ 100mm
- KK200 — KORYTO KABLOWE FeZn SZEROKOŚĆ 200mm
- KK400 — KORYTO KABLOWE FeZn SZEROKOŚĆ 400mm
- KK600 — KORYTO KABLOWE FeZn SZEROKOŚĆ 600mm
- KK100.E30 — KORYTO KABLOWE FeZn SZEROKOŚĆ 100mm CZAS PODTRZYMANIA FUNKCJI W TRAKCIE POŻARU: 30min
- KK200.E30 — KORYTO KABLOWE FeZn SZEROKOŚĆ 200mm CZAS PODTRZYMANIA FUNKCJI W TRAKCIE POŻARU: 30min
- KK400.E30 — KORYTO KABLOWE FeZn SZEROKOŚĆ 400mm CZAS PODTRZYMANIA FUNKCJI W TRAKCIE POŻARU: 90min
- KK600.E30 — KORYTO KABLOWE FeZn SZEROKOŚĆ 600mm CZAS PODTRZYMANIA FUNKCJI W TRAKCIE POŻARU: 90min
- STALOWY PODPARAPETOWY KANAŁ ELEKTROINSTALACYJNY

- A1 — OPRAWA WANDALOODPORNA ŚWIETLÓWKOWA 2x39W, EVG
- B1 — OPRAWA NASTROPOWA SZCZELNA Z PRZEŹROCZYSTYM DYFUZOREM, IP65, STATECZNIKI ELEKTRONICZNE, 2x28W, EVG
- C1 — OPRAWA NASTROPOWA Z DYFUZOREM OPALOWYM, IP44 STATECZNIKI ELEKTRONICZNE, 2x28W, EVG
- C2 — OPRAWA NASTROPOWA Z DYFUZOREM OPALOWYM, IP44 STATECZNIKI ELEKTRONICZNE, 2x49W, EVG
- D1 — OPRAWA NASTROPOWA TYPU NAŚWIETLACZ, ŹRÓDŁO METALOHALOGENKOWE 250W, IP54
- E1 — OPRAWA ZWIESZAKOWA Z RASTREM PARABOLICZNYM STATECZNIKI ELEKTRONICZNE, 2x54W, EVG
- F1 — OPRAWA NASTROPOWA, SZCZELNA, IP44 DLA ŚWIETLÓWEK KOMPAKTOWYCH STATECZNIKI ELEKTRONICZNE, 2x36W, EVG
- AW — OPRAWA OŚWIETLENIA PODSTAWOWEGO Z MODUŁEM AWARYJNYM 2h
- EW1 — OPRAWA AWARYJNA KIERUNKOWA Z PIKTOGRAMEM, JEDNOKIERUNKOWA MODUŁ AWARYJNY O CZASIE PODTRZYMANIA Tp=2h
- EW2 — OPRAWA AWARYJNA KIERUNKOWA Z PIKTOGRAMEM, DWUKIERUNKOWA MODUŁ AWARYJNY O CZASIE PODTRZYMANIA Tp=2h

PROJEKT ARCHITEKTONICZNO-BUDOWLANY

AAG s.c.

AnArchi Group s.c.
ul. Chorzowska 64
44-100 Gliwice
biuro@a-ag.com.pl
www.a-ag.com.pl
tel. (032) 331 16 19
fax.(032) 334 71 69

Nazwa zadania: Remont, przebudowa, rozbudowa i nadbudowa Komendy Powiatowej Policji w Zawierciu przy ul. Kasprowicza 9

Inwestycja: Komenda Powiatowa Policji w Zawierciu przy ul.Kasprowicza 9,

Inwestor: Komenda Wojewódzka Policji w Katowicach, ul. Lompy 19, 40-038 Katowice

PROJEKTANT: dr inż. Krzysztof DĘBOWSKI
Uprawnienia budowlane do projektowania bez ograniczeń w specjalności instalacyjnej w zakresie sieci, instalacji i urządzeń elektrycznych i elektroenergetycznych
nr ewid. 226/96

SPRAWDZAJĄCY: mgr inż. Jan GRUDZIEŃ
Uprawnienia budowlane do projektowania bez ograniczeń w specjalności instalacyjnej w zakresie sieci, instalacji i urządzeń elektrycznych i elektroenergetycznych
nr ewid. 1569/82/1.229/96

Współpraca prof.: mgr inż. arch. Konrad Dzbeński
inż. arch. Agata Bobowska

Tytuł rysunku: Rzut piętra. Plan instalacji elektrycznych.

Numer projektu: AAG/07/0054

Data: Czerwiec 2008

Branża: elektryczna

Skala rysunku: 1:100

Numer rysunku: ie-13

Wszelkie niezgodności i niedokładności pisemnie uzgodnić z projektantem; wymiary i rzędne sprawdzić na budowie

A0