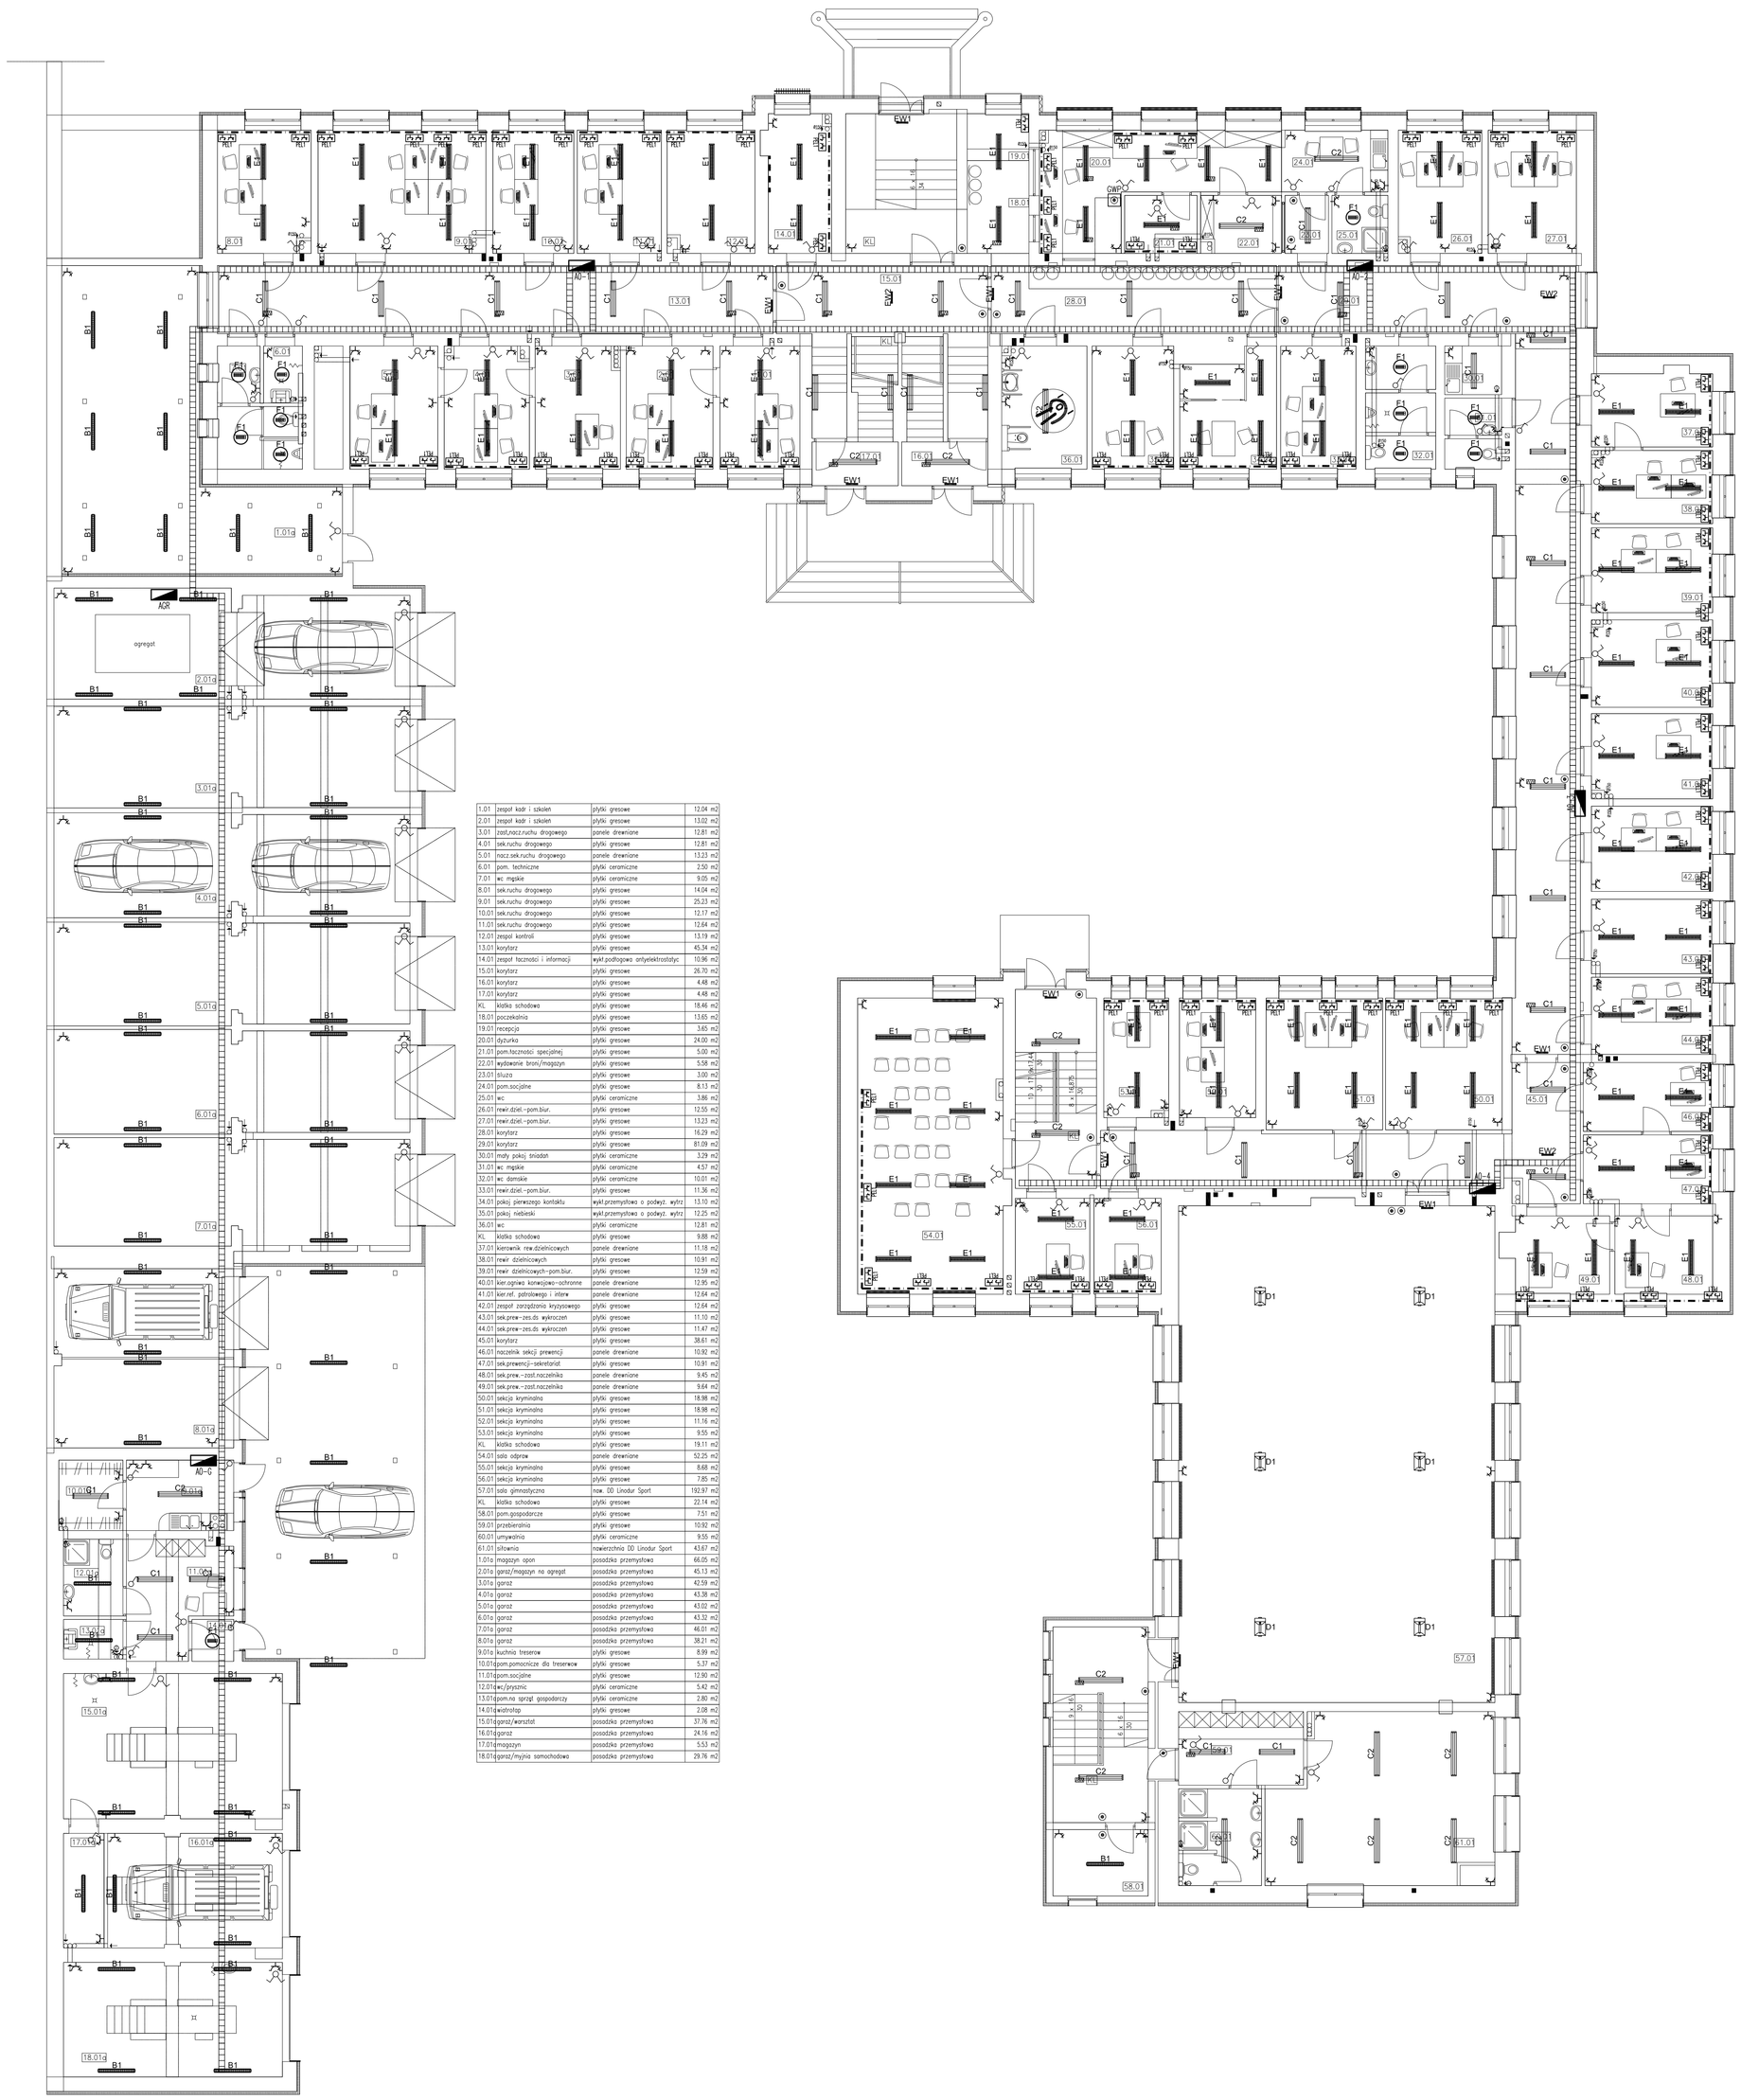

1.01	zespół kadr i szkoleń	płytki gresowe	12.04 m2
2.01	zespół kadr i szkoleń	płytki gresowe	13.02 m2
3.01	zast.nacz.ruchu drogowego	panele drewniane	12.81 m2
4.01	sek.ruchu drogowego	płytki gresowe	12.81 m2
5.01	nacz.sek.ruchu drogowego	panele drewniane	13.33 m2
6.01	pom. techniczne	płytki ceramiczne	2.50 m2
7.01	wc męskie	płytki ceramiczne	9.05 m2
8.01	sek.ruchu drogowego	płytki gresowe	14.04 m2
9.01	sek.ruchu drogowego	płytki gresowe	25.23 m2
10.01	sek.ruchu drogowego	płytki gresowe	12.17 m2
11.01	sek.ruchu drogowego	płytki gresowe	12.64 m2
12.01	zespół kontroli	płytki gresowe	13.19 m2
13.01	korytarz	płytki gresowe	45.34 m2
14.01	zespół łączności i informacji	wykł.podłogowa antyelektrostatyc.	10.96 m2
15.01	korytarz	płytki gresowe	26.70 m2
16.01	korytarz	płytki gresowe	4.48 m2
17.01	korytarz	płytki gresowe	4.48 m2
KL	klatka schodowa	płytki gresowe	18.46 m2
18.01	poczekalnia	płytki gresowe	13.65 m2
19.01	recepcja	płytki gresowe	3.65 m2
20.01	dyżurka	płytki gresowe	24.00 m2
21.01	pom.łączności specjalnej	płytki gresowe	5.00 m2
22.01	wydawanie broni/magazyn	płytki gresowe	5.58 m2
23.01	śluza	płytki gresowe	3.00 m2
24.01	pom.socjalne	płytki gresowe	8.13 m2
25.01	wc	płytki ceramiczne	3.86 m2
26.01	rewir.dziel.-pom.biur.	płytki gresowe	12.55 m2
27.01	rewir.dziel.-pom.biur.	płytki gresowe	13.23 m2
28.01	korytarz	płytki gresowe	16.29 m2
29.01	korytarz	płytki gresowe	81.09 m2
30.01	mały pokój śniadań	płytki ceramiczne	3.29 m2
31.01	wc męskie	płytki ceramiczne	4.57 m2
32.01	wc damskie	płytki ceramiczne	10.01 m2
33.01	rewir.dziel.-pom.biur.	płytki gresowe	11.36 m2
34.01	pokój pierwszego kontaktu	wykł.przemysłowa o podwyż. wytrz	13.10 m2
35.01	pokój niebieski	wykł.przemysłowa o podwyż. wytrz	12.25 m2
36.01	wc	płytki ceramiczne	12.81 m2
KL	klatka schodowa	płytki gresowe	9.88 m2
37.01	kierownik rew.dzielnicowych	panele drewniane	11.18 m2
38.01	rewir dzielnicowych	płytki gresowe	10.91 m2
39.01	rewir dzielnicowych-pom.biur.	płytki gresowe	12.59 m2
40.01	ker.ogniwa konwojowo-ochronne	panele drewniane	12.95 m2
41.01	ker.ref. patrolowego i stanr.	panele drewniane	12.64 m2
42.01	zespół zaopatrzenia kryzysowego	płytki gresowe	12.64 m2
43.01	sek.prew-zes.ds wykroczeń	płytki gresowe	11.10 m2
44.01	sek.prew-zes.ds wykroczeń	płytki gresowe	11.47 m2
45.01	korytarz	płytki gresowe	38.61 m2
46.01	naczelnik sekcji prewencji	panele drewniane	10.92 m2
47.01	sek.prewencji-sekretariat	płytki gresowe	10.91 m2
48.01	sek.prew.-zast.naczelnika	panele drewniane	9.45 m2
49.01	sek.prew.-zast.naczelnika	panele drewniane	9.64 m2
50.01	sekcja kryminalna	płytki gresowe	18.98 m2
51.01	sekcja kryminalna	płytki gresowe	18.98 m2
52.01	sekcja kryminalna	płytki gresowe	11.16 m2
53.01	sekcja kryminalna	płytki gresowe	9.55 m2
KL	klatka schodowa	płytki gresowe	19.11 m2
54.01	sala odpraw	panele drewniane	52.25 m2
55.01	sekcja kryminalna	płytki gresowe	8.68 m2
56.01	sekcja kryminalna	płytki gresowe	7.85 m2
57.01	sala gimnastyczna	now. DD Linodur Sport	192.97 m2
KL	klatka schodowa	płytki gresowe	22.14 m2
58.01	pom.gospodarcze	płytki gresowe	7.51 m2
59.01	przebieralnia	płytki gresowe	10.92 m2
60.01	umywalnia	płytki ceramiczne	9.55 m2
61.01	silownia	nawierzchnia DD Linodur Sport	43.67 m2
1.01a	magazyn opon	posadzka przemysłowa	66.05 m2
2.01a	garaż/magazyn na agregat	posadzka przemysłowa	45.13 m2
3.01a	garaż	posadzka przemysłowa	42.59 m2
4.01a	garaż	posadzka przemysłowa	43.38 m2
5.01a	garaż	posadzka przemysłowa	43.02 m2
6.01a	garaż	posadzka przemysłowa	43.32 m2
7.01a	garaż	posadzka przemysłowa	46.01 m2
8.01a	garaż	posadzka przemysłowa	38.21 m2
9.01a	kuchnia treserów	płytki gresowe	8.99 m2
10.01	pom.pomocnicze dla treserów	płytki gresowe	5.37 m2
11.01	pom.socjalne	płytki gresowe	12.90 m2
12.01	wc/prysznic	płytki ceramiczne	5.42 m2
13.01	pom.na sprzęt gospodarczy	płytki ceramiczne	2.80 m2
14.01	wiatrołap	płytki gresowe	2.08 m2
15.01	garaż/warsztat	posadzka przemysłowa	37.76 m2
16.01	garaż	posadzka przemysłowa	24.16 m2
17.01	magazyn	posadzka przemysłowa	5.53 m2
18.01	garaż/myjnia samochodowa	posadzka przemysłowa	29.76 m2

LEGENDA:

- ŁĄCZNIK PODTYNKOWY PRZYCISKOWY
- ŁĄCZNIK PODTYNKOWY ŚWIECZNIKOWY
- ŁĄCZNIK PODTYNKOWY DWUBIEGUNOWY
- ŁĄCZNIK PODTYNKOWY JEDNOBIEGUNOWY
- PRZYCISK PRZECIWPOŻAROWEGO WYŁACZNIKA PRĄDU
- GNIAZDO PODTYNKOWE 10/16A, 230V 50Hz
- GNIAZDO PODTYNKOWE 10/16A, 230V 50Hz, IP44
- ZESTAW GNIAZD ELEKTRYCZNYCH I INFORMATYCZNYCH
- ZESTAW GNIAZD REMONTOWYCH, IP44:
  - 1xCEE 32A + B32/3p;
  - 1xCEE 16A + B16/3p.
- ELEKTRYCZNY PODGRZEWACZ c.w.u.
- ROZDZIELNICA
- WENTYLATOR KANAŁOWY
- WENTYLATOR
- KLIMATYZATOR – JEDNOSTKA ZEWNĘTRZNA
- NAGRZEWNICA ELEKTRYCZNA
- BRAMA POŻAROWA
- PRZEPOMPOWNIA ŚCIEKÓW
- KLIMATYZATOR – JEDNOSTKA WEWNETRZNA

- KORYTO KABLOWE FeZn SZEROKOŚĆ 100mm
- KORYTO KABLOWE FeZn SZEROKOŚĆ 200mm
- KORYTO KABLOWE FeZn SZEROKOŚĆ 400mm
- KORYTO KABLOWE FeZn SZEROKOŚĆ 600mm
- KORYTO KABLOWE FeZn SZEROKOŚĆ 100mm CZAS PODTRZYMANIA FUNKCJI W TRAKCIE POŻARU: 30min
- KORYTO KABLOWE FeZn SZEROKOŚĆ 200mm CZAS PODTRZYMANIA FUNKCJI W TRAKCIE POŻARU: 30min
- KORYTO KABLOWE FeZn SZEROKOŚĆ 400mm CZAS PODTRZYMANIA FUNKCJI W TRAKCIE POŻARU: 90min
- KORYTO KABLOWE FeZn SZEROKOŚĆ 600mm CZAS PODTRZYMANIA FUNKCJI W TRAKCIE POŻARU: 90min
- STALOWY PODPARAPETOWY KANAŁ ELEKTROINSTALACYJNY

- A1 OPRAWA WANDALOODPORNA ŚWIETLÓWKOWA 2x39W, EVG
- B1 OPRAWA NASTROPOWA SZCZELNA Z PRZEŹROCZYSTYM DYFUZOREM, IP65, STATECZNIKI ELEKTRONICZNE, 2x28W, EVG
- C1 OPRAWA NASTROPOWA Z DYFUZOREM OPALOWYM, IP44 STATECZNIKI ELEKTRONICZNE, 2x28W, EVG
- C2 OPRAWA NASTROPOWA Z DYFUZOREM OPALOWYM, IP44 STATECZNIKI ELEKTRONICZNE, 2x49W, EVG
- D1 OPRAWA NASTROPOWA TYPU NAŚWIETLACZ, ŹRÓDŁO METALOHALOGENKOWE 250W, IP54
- E1 OPRAWA ZWIESZAKOWA Z RASTREM PARABOLICZNYM STATECZNIKI ELEKTRONICZNE, 2x54W, EVG
- F1 OPRAWA NASTROPOWA, SZCZELNA, IP44 DLA ŚWIETLÓWEK KOMPAKTOWYCH STATECZNIKI ELEKTRONICZNE, 2x36W, EVG
- AW OPRAWA OŚWIETLENIA PODSTAWOWEGO Z MODUŁEM AWARYJNYM 2h
- EW1 OPRAWA AWARYJNA KIERUNKOWA Z PIKTOGRAMEM, JEDNOKIERUNKOWA MODUŁ AWARYJNY O CZASIE PODTRZYMANIA Tp=2h
- EW2 OPRAWA AWARYJNA KIERUNKOWA Z PIKTOGRAMEM, DWUKIERUNKOWA MODUŁ AWARYJNY O CZASIE PODTRZYMANIA Tp=2h

PROJEKT ARCHITEKTONICZNO-BUDOWLANY

AAG s.c.
AnArchi Group s.c.
ul. Chorzowska 64
44,100 Gliwice
biuro@a-ag.com.pl
www.a-ag.com.pl
tel.(032) 331 16 19
fax.(032) 334 71 69

Nazwa zadania: Remont, przebudowa, rozbudowa i nadbudowa Komendy Powiatowej Policji w Zawierciu przy ul. Kasprowicza 9

Inwestycja: Komenda Powiatowa Policji w Zawierciu przy ul.Kasprowicza 9,

Zamawiający: Komenda Wojewódzka Policji w Katowicach, ul. Lompy 19, 40-038 Katowice

PROJEKTANT: dr inż. Krzysztof DEBOWSKI
Uprawnienia budowlane do projektowania bez ograniczeń w specjalności instalacyjnej w zakresie sieci, instalacji i urządzeń elektrycznych i elektroenergetycznych nr ewid. 236/96

SPRAWDZAJĄCY: mgr inż. Jan GRUDZIEŃ
Uprawnienia budowlane do projektowania bez ograniczeń w specjalności instalacyjnej w zakresie sieci, instalacji i urządzeń elektrycznych i elektroenergetycznych nr ewid. 1084/91/236/96

Koordynacja proj.: mgr inż. arch. Konrad Ociepka, inż. arch. Agata Bobowska

Tytuł rysunku: Rzut parteru. Plan instalalacji elektrycznych.

Numer projektu: AAG/07/0054
Data: Czerwiec 2008
Branża: elektryczna
Skala rysunku: 1:100
Numer rysunku: ie-12

Wszelkie niezgodności i niedokładności pisemnie uzgodnić z projektantem; wymiary i rzędne sprawdzić na budowie

A0-