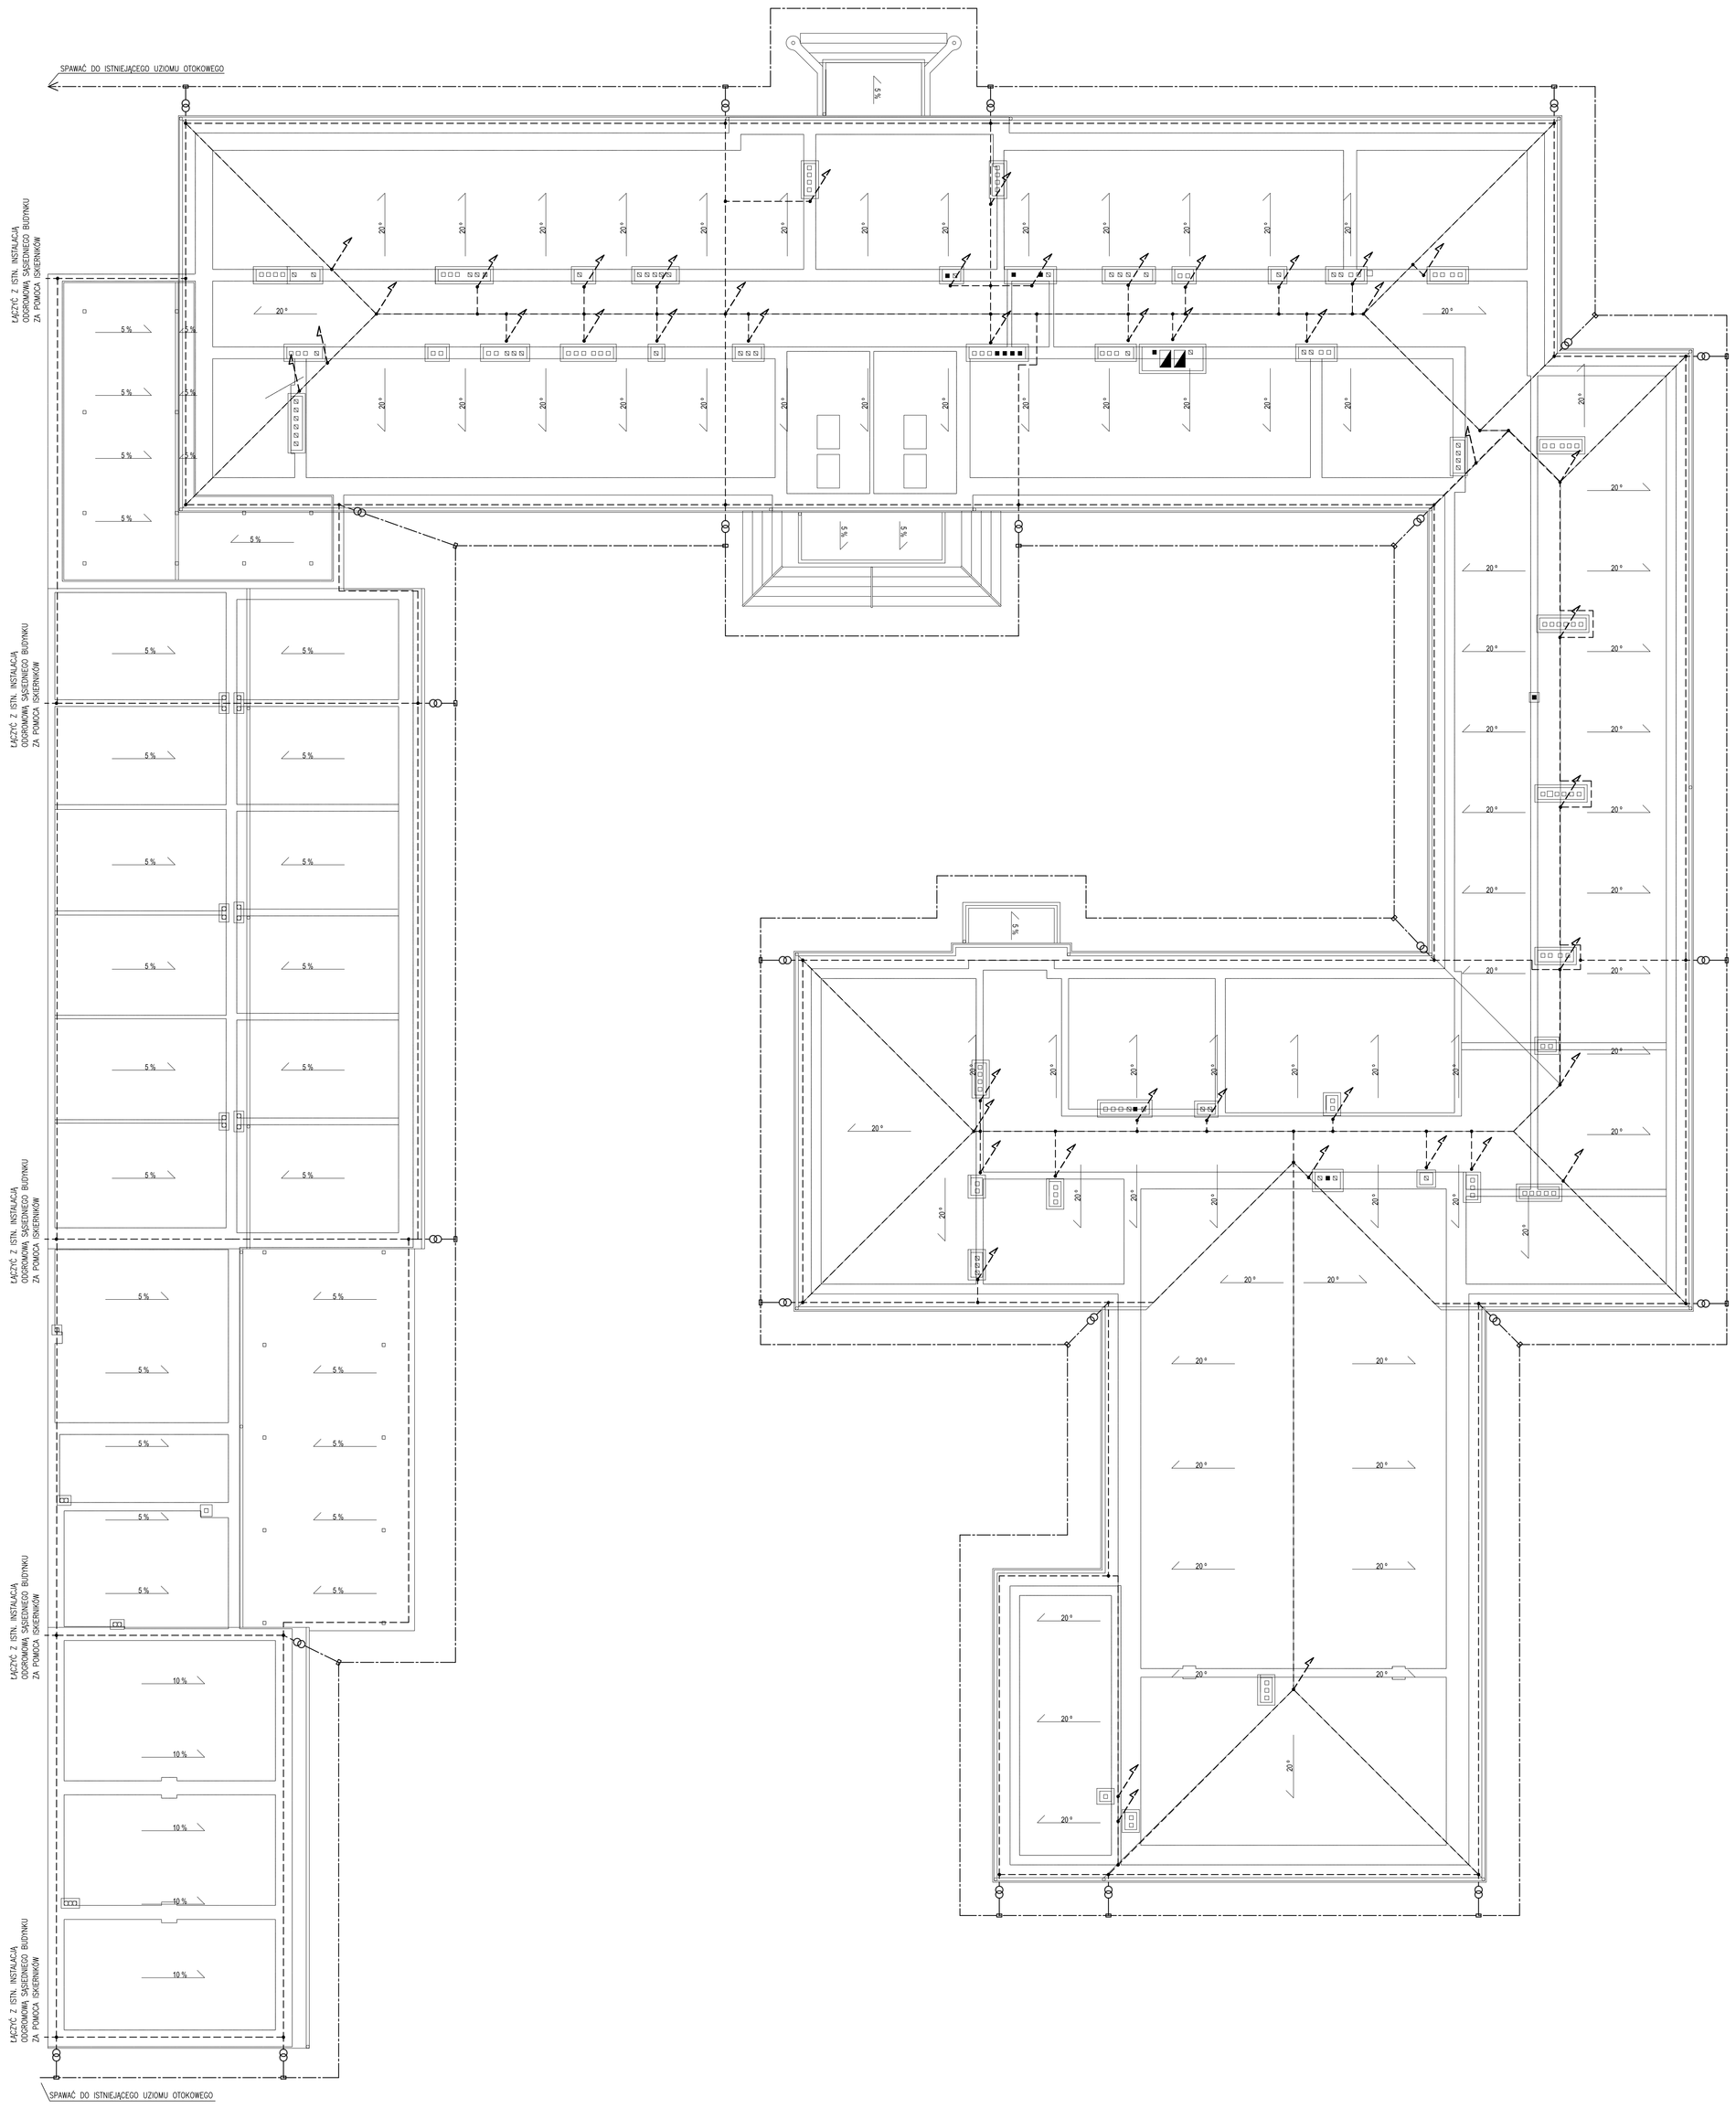

UWAGI:

1. Do zwodów poziomych niskich podłączyć wszystkie elementy metalowe dachu, konstrukcje wsporcze pod wentylatory, centrale wentylacyjne i obudowy świetlików.
2. Przewody odporowadzające prowadzić w rurkach podtynkowo.

LEGENDA:

- zwód pionowy niski nad elementami wystającymi powyżej poziomu dachu
- złącza uniwersalne krzyżowe
- połączenia spawane
- złącze kontrolne na wys. 0,3m od wewnątrz Hali
- zwody poziome niskie FeZn fi 8
- uziom otokowy FeZn 30x4
- CC przewód wyrównawczy 30x4 , układać przed wylaniem posadzki i każdorazowo łączyć ze słupami nośnymi + z zaciskiem uziemiającym 0.3m nad poziomem posadzki w pom. rozdzielni.
- zacisk uziemiający - płaskownik Cu 20cm x 5cm +0.5cm + 8 śrub M10
- koryto FeZn 100mm burta 50mm
- iglica 3m na podstawie betonowej

PROJEKT ARCHITEKTONICZNO-BUDOWLANY

AAG s.c. AnArchi Group s.c. ul. Chorzowska 64 44,100 Gliwice biuro@a-ag.com.pl www.a-ag.com.pl tel. (032) 331 16 17 fax.(032) 334 71 69	Nazwa zadania: Remont, przebudowa, rozbudowa i nadbudowa Komendy Powiatowej Policji w Zawierciu przy ul. Kasprowicza 9 Inwestycja: Komenda Powiatowa Policji w Zawierciu przy ul.Kasprowicza 9. Inwestor: Komenda Wojewódzka Policji w Katowicach, ul. Lompy 19, 40-038 Katowice	PROJEKTANT dr inż. Krzysztof DĘBOWSKI Uprawnienia budowlane do projektowania bez ograniczeń w specjalności instalacyjnej w zakresie sieci, instalacji i urządzeń elektrycznych i elektroenergetycznych nr ewid. 226/96 SPRAWDZAJĄCY mgr inż. Jan GRUDZIEŃ Uprawnienia budowlane do projektowania bez ograniczeń w specjalności instalacyjnej w zakresie sieci, instalacji i urządzeń elektrycznych i elektroenergetycznych nr ewid. 186/92 i 226/96	Numer projektu: AAG/07/0054 Data: Czerwiec 2008 Branża: elektryczna Skala rysunku: 1:100
Koordynacja prac: mgr inż. arch. Konrad Odziomek inż. arch. Agata Bobowska	Tytuł rysunku: Rzut dachu. Plan instalalacji odgromowej i uziemiającej.		Numer rysunku: ie-14

Wszelkie niezgodności i nieścisłości pisemnie uzgodnić z projektantem; wymiary i rzędne sprawdzić na budowie

A0-