




Elewacja północno - wschodnia

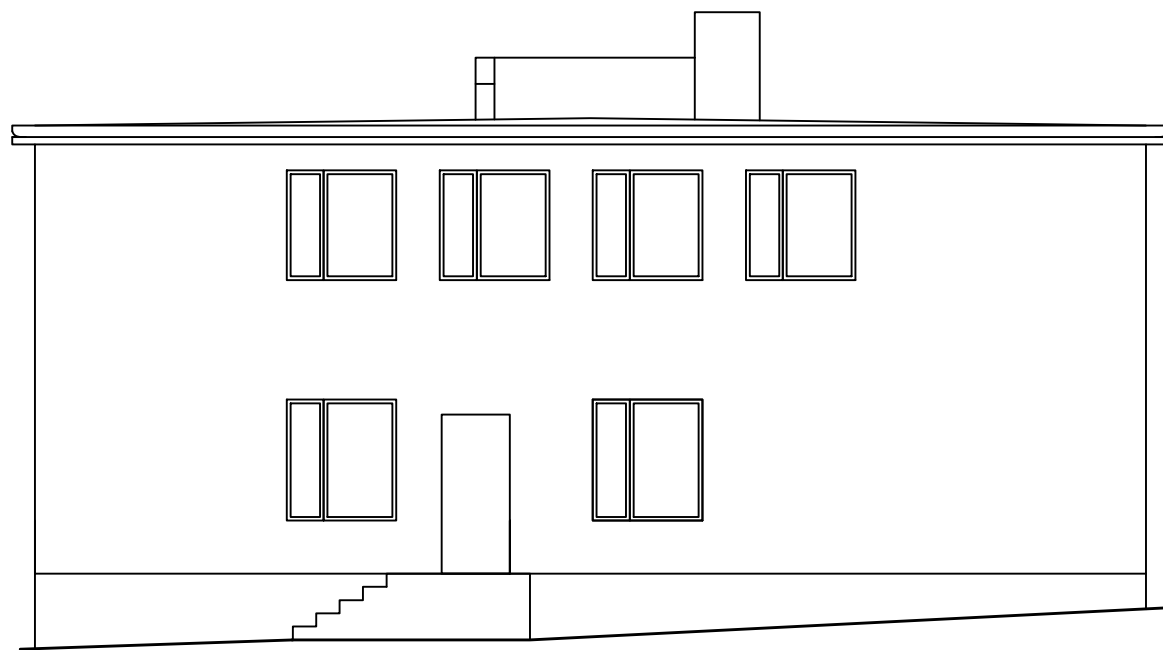

Elewacja południowo - wschodnia

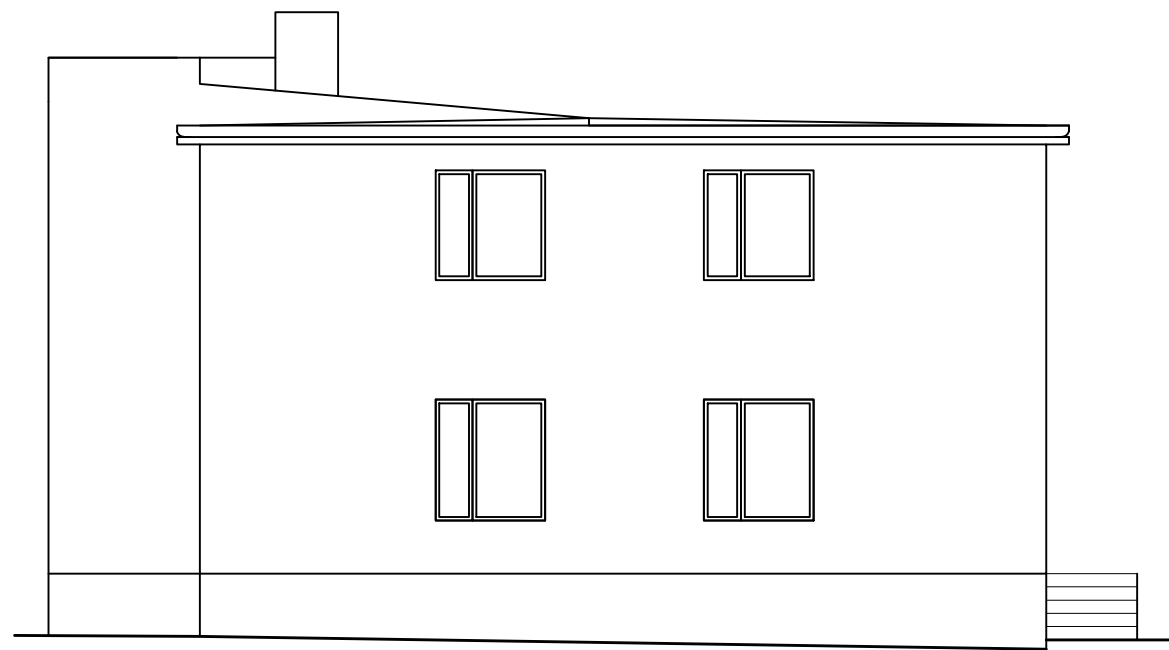

Elewacja północno - zachodnia

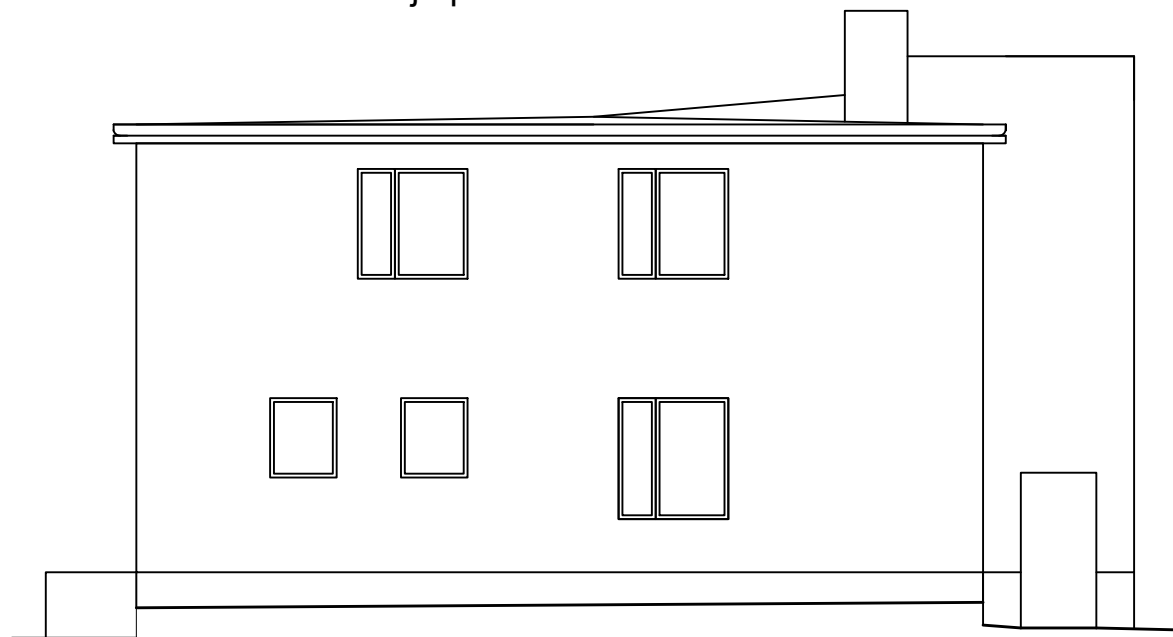

Elewacja południowo - zachodnia



**Bogumił Konopka**  
**Śląska Agencja Energetyczna**

41 500 Chorzów ul. Ryszki 57/21  
☎ (0 32) 245 99 04 ☎ 601 48 04 96

<i>Inwestor</i>	Komenda Wojewódzka Policji w Katowicach 40-038 ul. Lompy 19	
<i>Temat</i>	Termomodernizacja budynku Komisariatu Policji w Siewierzu 42-470 Siewierz ul. Kopernika 33	
<i>Tytuł Rysunku</i>	Inwentaryzacja - elewacje	
<i>Rysował</i>	inż. Bogumił Konopka	
<i>Koordynował</i>	inż. Bogumił Konopka	
<i>Rok: 2014</i>	skala 1:100	Nr rys. 1 - 01