




RZUT POZIOMY
1 : 50

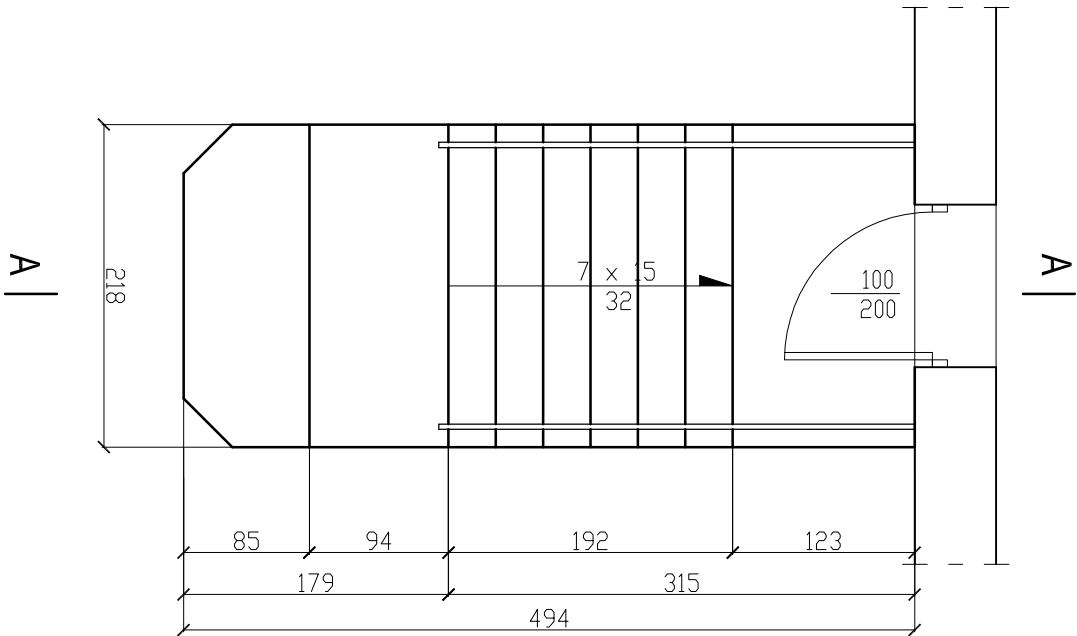

PRZEKRÓJ A - A
1 : 50

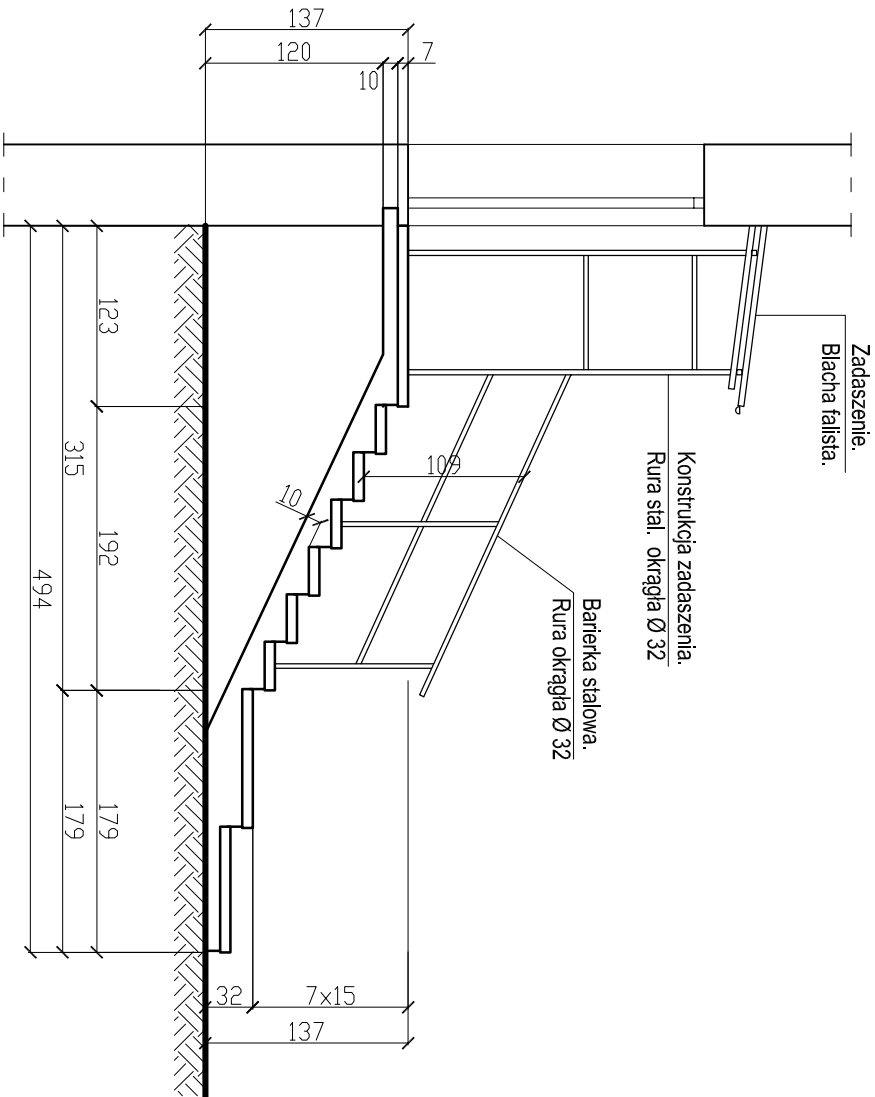

SCHODY WEJŚCIOWE - stan istniejący

Bogumił Konopka Śląska Agencja Energetyczna 41 500 Chorzów ul. Ryszki 57/21 ☎ i fax (032) 247 63 73, ☎ (032) 245 99 04 ☎ 601 48 04 96		
Investor	Komenda Wojewódzka Policji w Katowicach 40 - 038 Katowice, ul. Lompy 19	
Obiekt	Komisariat Policji w Woźnikach 42 289 Woźniki, ul. Ogrodowa 1	
Tytuł Rysunku	SCHODY WEJŚCIOWE STAN ISTNIEJĄCY	
Projektował	mgr inż. Andrzej Trocha nr. uprawnień 489/81 oraz 16/94	
Koordynacja	Inż. Bogumił Konopka nr. uprawnień KA 844/92	
Rok: 2014	Skala: 1 : 50	Nr rys. I-05