

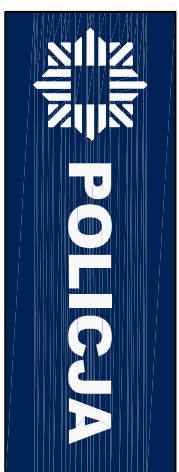
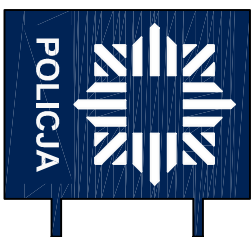


1:40

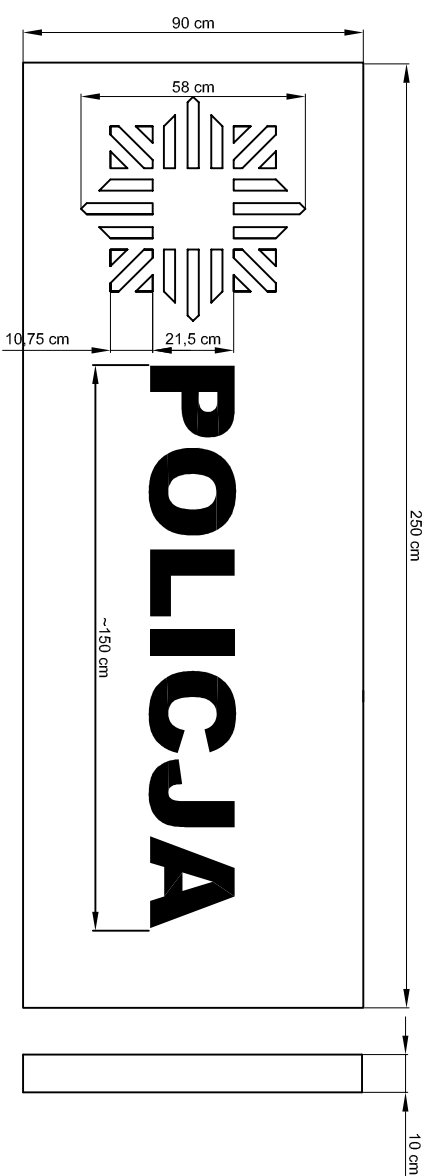

1:20

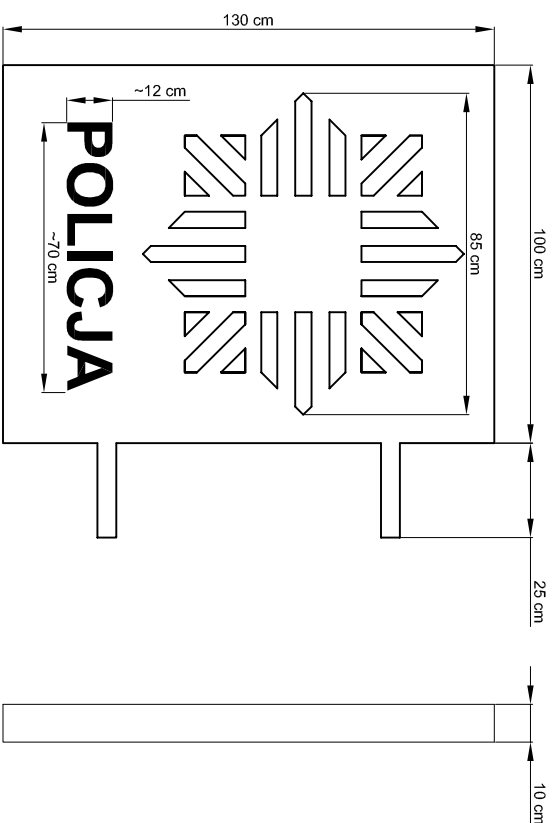

Konstrukcja

1. Rama aluminiowa.
2. Powierzchnia podświetlana z plexi:
 - a) na logo -pojedyncza
 - b) semafor - obustronna.
3. Podświetlenie - świetlówki.
4. Sterowanie - wyłącznik zmiernych.
5. Mocowanie - śruby rozporowe do muru.

UWAGA

Czcionkę napisu dobrać wg standardzacji
(Klint LT Pro BOLD)

Bogumił Konopka

Śląska Agencja Energetyczna

41 500 Chorzów ul. Ryszki 57/21
☎ (0 32) 245 99 04 ☎ 601 48 04 96

Investor	Komenda Wojewódzka Policji w Katowicach 40-038 ul. Lompy 19		
Temat	Komisariat Policji w Woźnikach 42 289 Woźniki, ul. Ogrodowa 1		
Tytuł Rysunku	Logo i semafor		
Projektował	Inż. Bogumił Konopka		
Koordynował	Inż. Bogumił Konopka		
Rok: 2014	skala 1:40 / 1:20		Nr rys. P - 08