




PRZEKRÓJ A - A

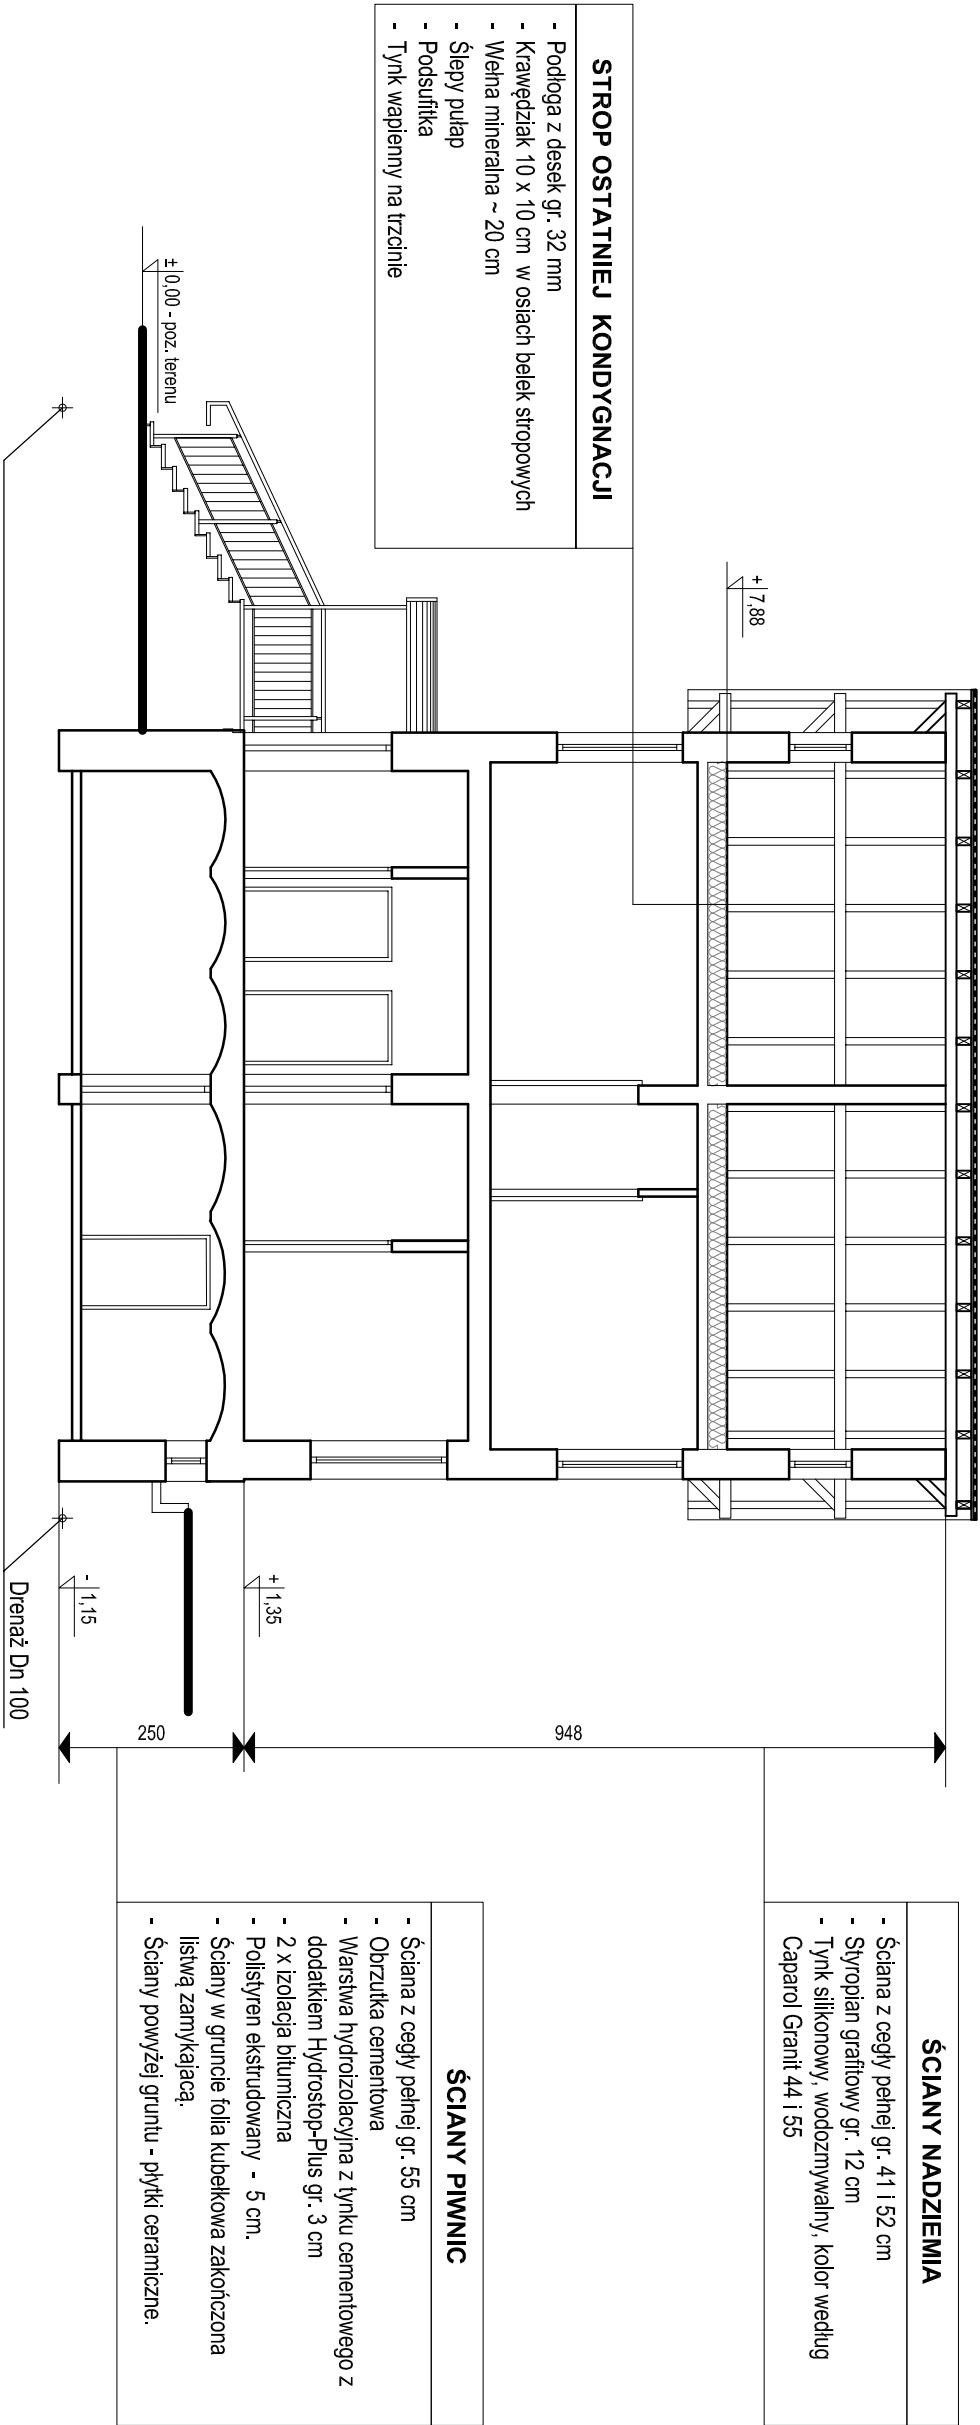

PRZEKRÓJ STROPU  
STAN ISTNIEJĄCY 1 : 20

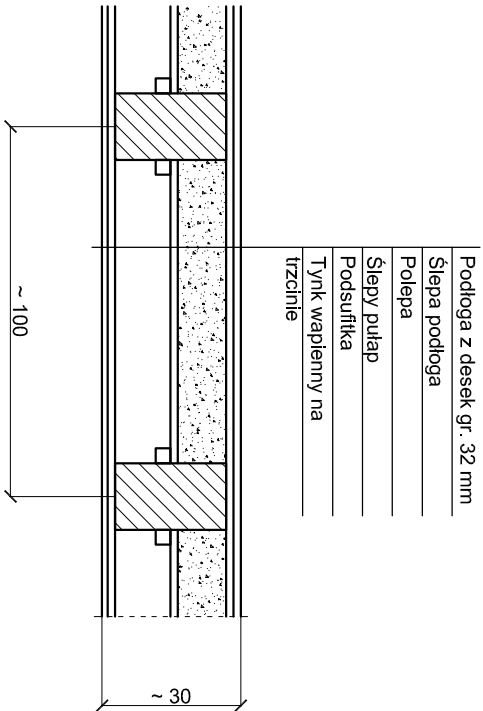

PRZEKRÓJ STROPU  
STAN PROJEKTOWANY 1 : 20

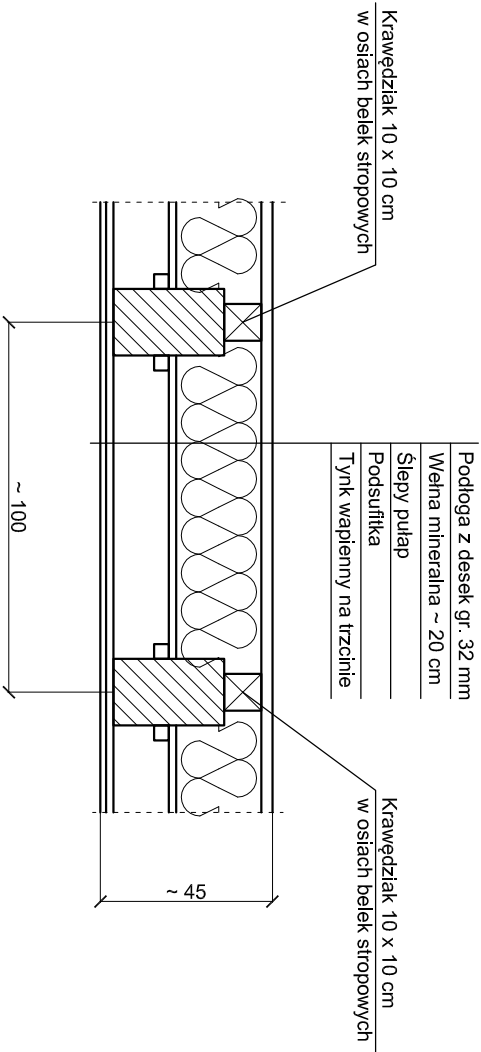

<div><div><div><div><div><div><b>Bogumił Konopka</b></div><div><b>Śląska Agencja Energetyczna</b></div></div></div><div><div><div><span></span></div><div>41 500 Chorzów ul. Ryski 57/21</div><div><div><span></span></div><div><div><span></span></div><div><span>i fax (032) 247 63 73,</span></div><div><span>(0 32) 245 99 04</span></div><div><span><span></span></span> 601 48 04 96</div></div></div></div></div></div></div></div>			
Investor	Komenda Wojewódzka Policji w Katowicach 40 - 038 Katowice, ul. Lompy 19		
Obiekt	Komisariat Policji w Woźnikach 42 289 Woźniki, ul. Ogrodowa 1		
Tytuł Rysunku	PRZEKRÓJ A - A STAN PROJEKTOWANY		
Projektował	mgr inż. Andrzej Trocha nr. uprawnień 489/81 oraz 16/94		
Koordynacja	Inż. Bogumił Konopka nr. uprawnień KA 844/92		
Rok: 2014	Skala: 1 : 100, 1 : 20	Nr rys. <b>P-05</b>	