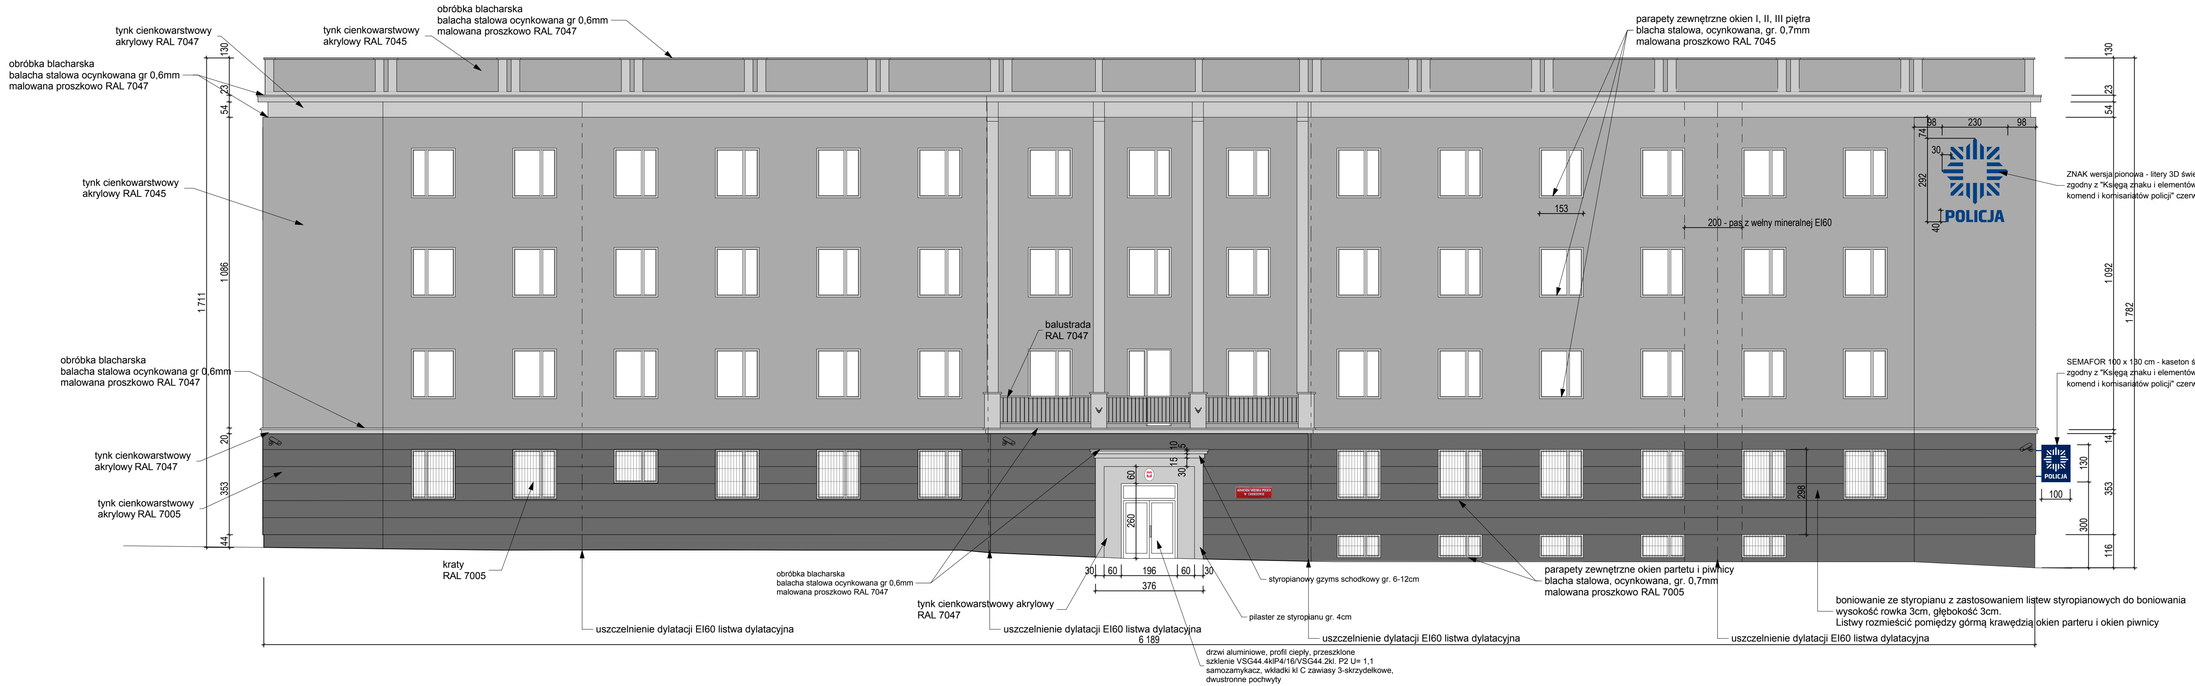

INWESTOR:	**KOMENDA WOJEWÓDZKA POLICJI W KATOWICACH 40-038 KATOWICE, UL. J. LOMPY 19**
TEMAT INWESTYCJI:	**OCIEPLENIE ŚCIAN ZEWNĘTRZNYCH I STROPODACHU BUDYNKU KMP W CHORZOWIE, ul. LEGNICKA 1**
JEDNOSTKA PROJEKTOWA:	**DiG Sowińscy - architekci Sp. j.** ul. Chudoby 6/1, 44-100 GLIWICE
PROJEKTANCI:	IMIĘ I NAZWISKO, NR UPRAWNIEŃ — PODPISY:
GŁÓWNY PROJEKTANT:	mgr inż. arch. Grzegorz Sowiński upr.bud. nr 590/91 w specjalności architektonicznej do projektowania bez ograniczeń
	mgr inż. arch. Renata Baczkowska upr.bud. nr 549/01 bez ograniczeń do projektowania w specjalności architektonicznej
SPRAWDZAJĄCY:	mgr inż. arch. Anna Śnieżek upr.bud. nr 4/09/SLOKK w specjalności architektonicznej do projektowania bez ograniczeń
PROJEKT:	FAZA: PROJ. BUDOWLANO - WYKONAWCZY — BRANŻA: ARCHITEKTURA
NAZWA RYSUNKU:	ELEWACJA POŁUDNIOWA - FRONTOWA
	DATA: 07. 2014 — SKALA: 1:100 — NR RYSUNKU: CHK_EL -PB - A - 02

Wszelkie prawa zastrzeżone, łącznie z prawem reprodukcji lub udostępniania osobom trzecim tego rysunku lub jego części, bez wyraźnego upoważnienia Biura **DiG Sowińscy - architekci Sp. j.** (Dz.U.24/1994, poz.83, art. 115-118)