

WYKONAWCA:
DE KA ER
ZESPÓŁ GEODETÓW UPRAWNIONYCH
"DE KA ER"

MAPA JEDNOSTKOWA DO CELÓW PROJEKTOWYCH
WYKONANA PRZEZ FIRMĘ: "DE KA ER" Bytom ul.Łużycka 12
MAPA W SKALI 1:500 o treści S+U+W+E

OBIEKT: Chorzów, przy ul. Legnickiej

Woj: śląskie
Powiat: m. Chorzów Gmina: m. Chorzów
Jednostka ewidencyjna: 246301_1 Obręb: 0004

Układ współrzędnych 2000, układ wysokości Kronsztad 86
Treść poszczególnych warstw została opracowana w wyniku następujących czynności:
S, U, E – poprzez pozyskanie mapy numerycznej z ODGK w Chorzowie
W – na podstawie nowego pomiaru
Brakujące elementy w treści S uzupełniono pomiarem geodezyjnym KERG GN.IV.6640.195.2014

Granice działek przeniesiono z mapy ewidencyjnej, nie były przedmiotem pomiaru
i mogą nie odzwierciedlać rzeczywistego stanu prawnego.

Nie wyklucza się istnienia w terenie uzbrojenia, które nie zostało odnalezione w trakcie inwentaryzacji geodezyjnej.


Nie badano służebności gruntowych

Przedmiotem planowanej inwestycji nie są budynki sytuowane w odległości mniejszej niż 4.0 m od granicy nieruchomości nienależącej do inwestora

Data 07.04.2014r.

zakres opracowania

NR ZLEC. : P/-/83
KERC: GN.IV.6640.195.2014

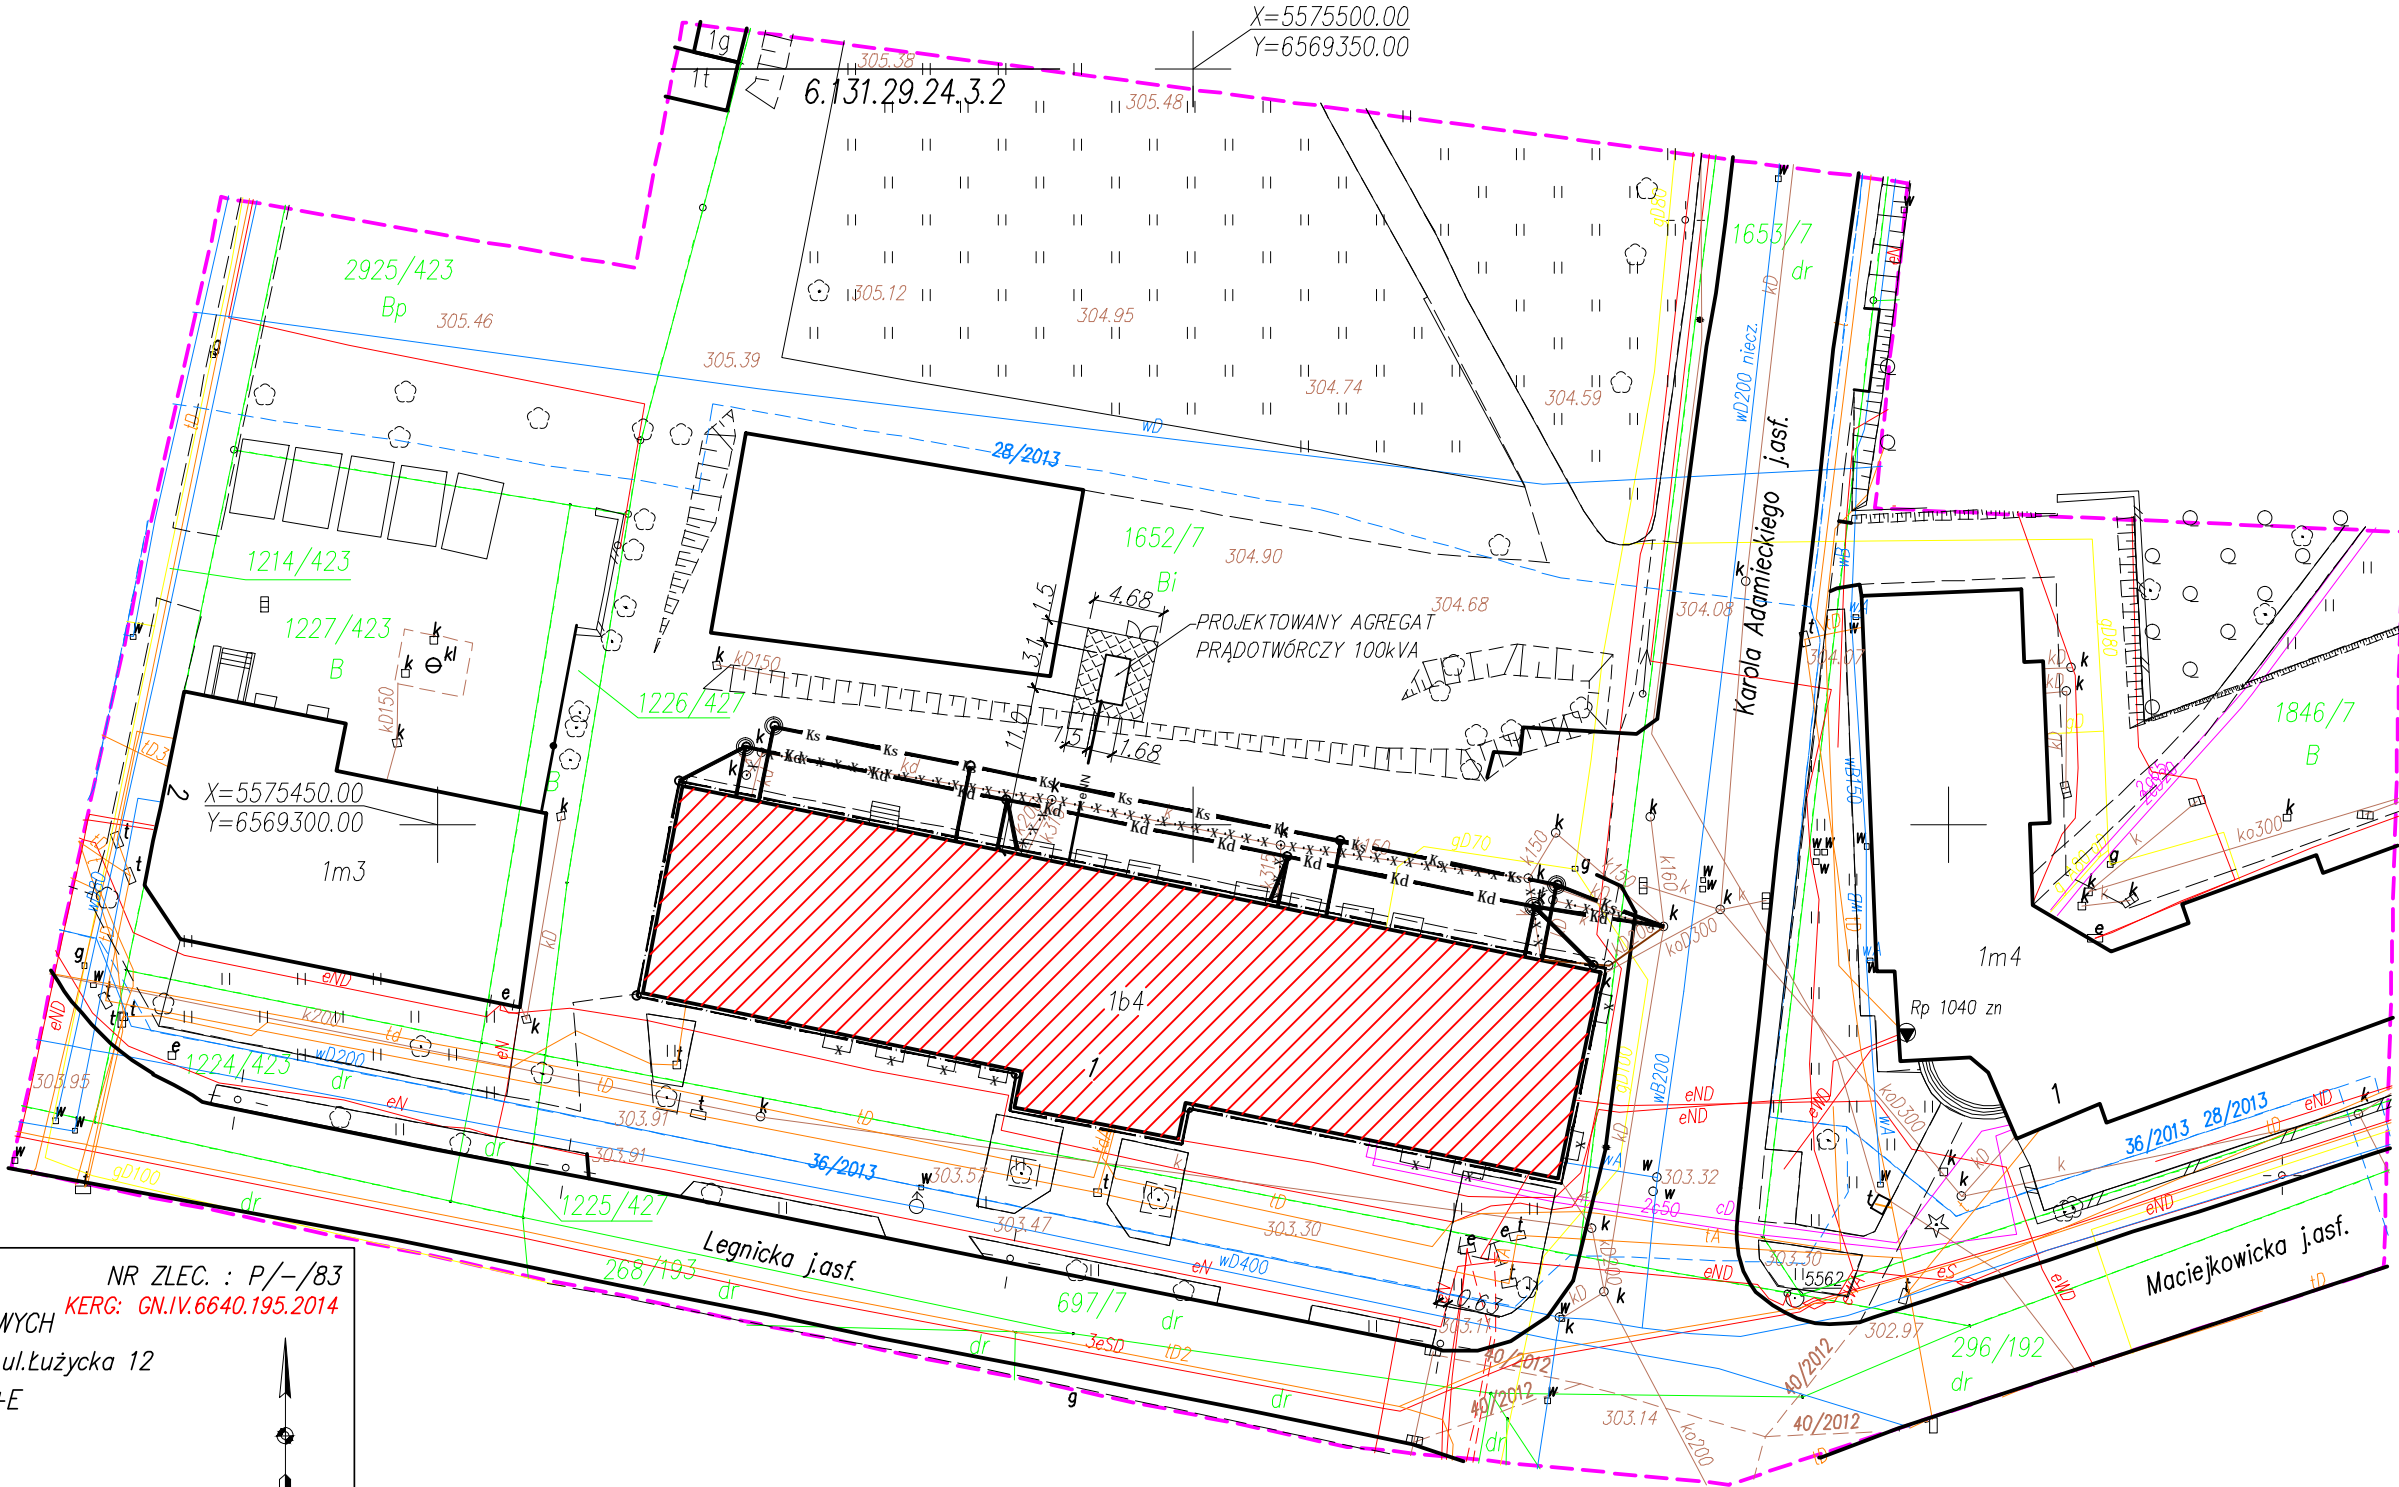

Legenda:

- budynek objęty zakresem opracowania
- Projektowana sieć kanalizacji deszczowej
- Projektowana sieć kanalizacji sanitarnej
- Projektowany drenaż
- Projektowana studzienka kanalizacyjna
- Projektowana przyłączy energertyczne
- Likwidacja istniejącego uzbrojenia terenu
- Nawierzchnia z kostki brukowej

INWESTOR:	KOMENDA WOJEWÓDZKA POLICJI W KATOWICACH 40-038 KATOWICE, UL. J. LOMPY 19	
TEMAT I ADRES INWESTYCJI:	OCIEPLENIE ŚCIAN ZEWNĘTRZNYCH I STROPODACHU BUDYNKU KMP W CHORZOWIE, ul. LEGNICKA 1	
JEDNOSTKA PROJEKTOWA:	DiG Sowińscy - architekci Sp. j.	
	ul. Chudoby 6/1, 44-100 GLIWICE	
PROJEKTANT:	IMIE I NAZWISKO, NR UPRAWNIENI:	PODPISY:
GŁÓWNY PROJEKTANT:	mgr inż. arch. Grzegorz Sowiński upr.bud. nr 590/91 w specjalności architektonicznej do projektowania bez ograniczeń	
	mgr inż. arch. Renata Baczkowska upr.bud. nr 549/01 bez ograniczeń do projektowania w specjalności architektonicznej	
SPRAWDZAJĄCY:	mgr inż. arch. Anna Śnieżek upr.bud. nr 4/09/SLOKK w specjalności architektonicznej do projektowania bez ograniczeń	
PROJEKT:	FAZA:	BRANŻA:
	PROJ. BUDOWLANO - WYKONAWCZY	ARCHITEKTURA
NAZWA RYSUNKU:	SYTUACJA	
DATA:	SKALA:	NR RYSUNKU:
07. 2014	1:500	CHK_EL -PB - A - 01
Wszelkie prawa zastrzeżone, łącznie z prawem reprodukcji lub udostępniania osobom trzecim tego rysunku lub jego części, bez wyraźnego upoważnienia Biura DiG Sowińscy - architekci Sp. j. (Dz.U.24/1994, poz.83, art. 115-118)		