
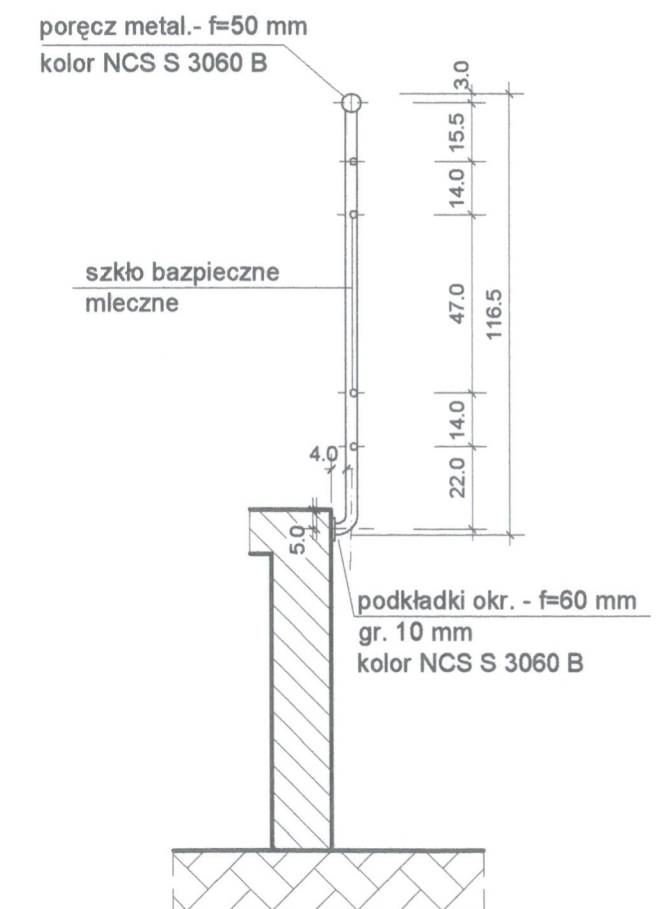


### PRZEKRÓJ a-a

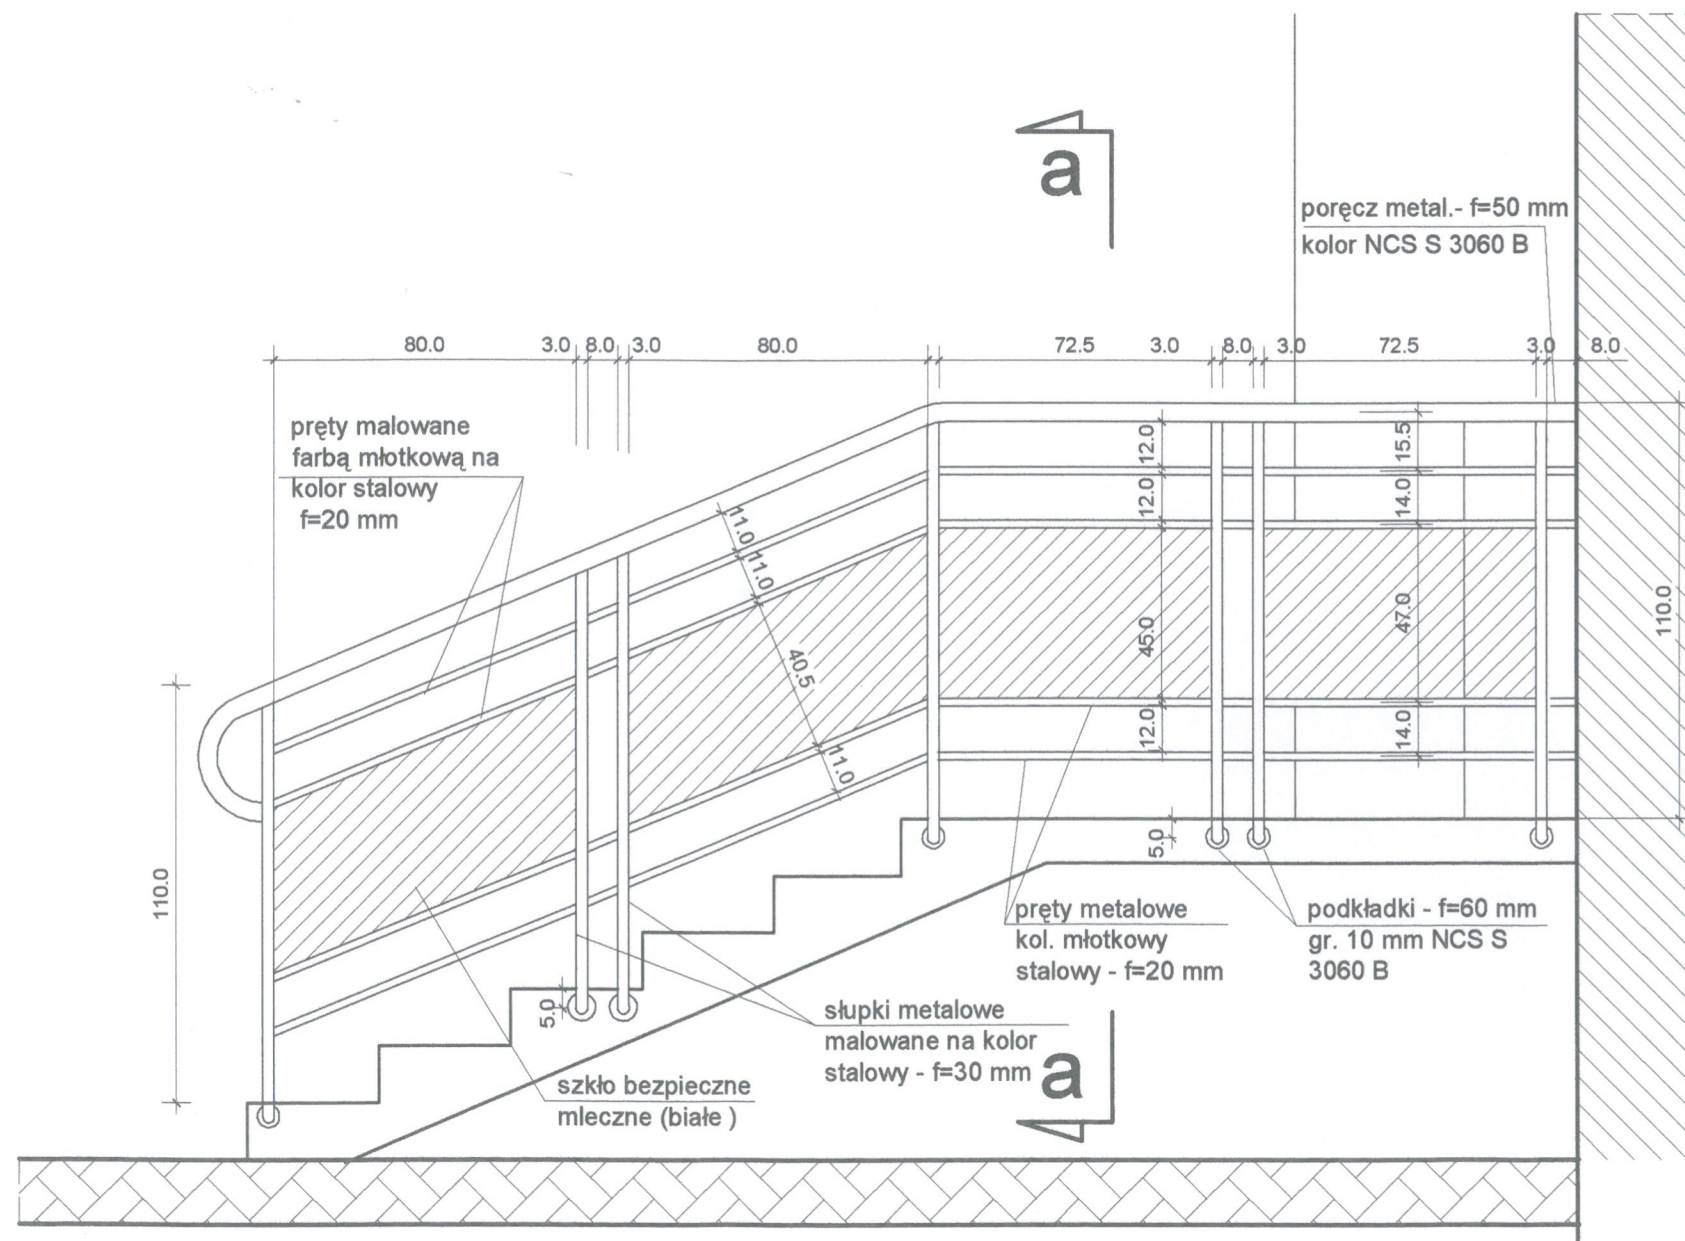

WYKONAWCA: 		ZAKŁAD USŁUG BUDOWLANYCH PROJEKTOWANIE I NADZÓR INWESTYCJI UL. JODŁOWA 26, 34-300 ŻYWIEC			
NAZWA OPRACOWANIA: TERMO-MODERNIZACJA BUDYNKU Z ZADASZENIEM NAD WEJŚCIEM GŁÓWNYM DO BUDYNKU SPPP W BIELSKU-BIAŁEJ				OPRACOWAŁ:	inż. arch. Joanna KRAWCZYK
INWESTOR: KOMENDA WOJEWÓDZKA POLICJI W KATOWICACH UL. ŁOMPY 19		OBIEKT: KOMENDA POLICJI SPPP W BIELSKU-BIAŁEJ UL. ZWIERZYŃCIEKA 9	RYS. NR  A-6	ARCHITEKTURA:	mgr inż. arch. Małgorzata MAZUREK NR UP. 78/81/B-B
STADIUM: PROJEKT		BRANŻA: ARCHITEKTURA	SKALA: 1:20	KONSTRUKTOR:	mgr inż. Bogdan KRAWCZYK NR UP. 78/81/B-B
TEMAT:  PROJEKT BALUSTRADY WIDOK Z PRAWEJ STRONY WEJŚCIA			DATA:  25.07.2013	SPRAWDZAŁ:	mgr inż. Arkadiusz KRZESAK NR UP. SLK/2182/PWOK/08
				SPRAWDZAŁ:	mgr inż. arch. Wojciech ŁOZIŃSKI NR UP.