


**RYS. ZESTAWCZY KONSTRUKCJI**  
**RZUT Z GÓRY, skala 1:25**

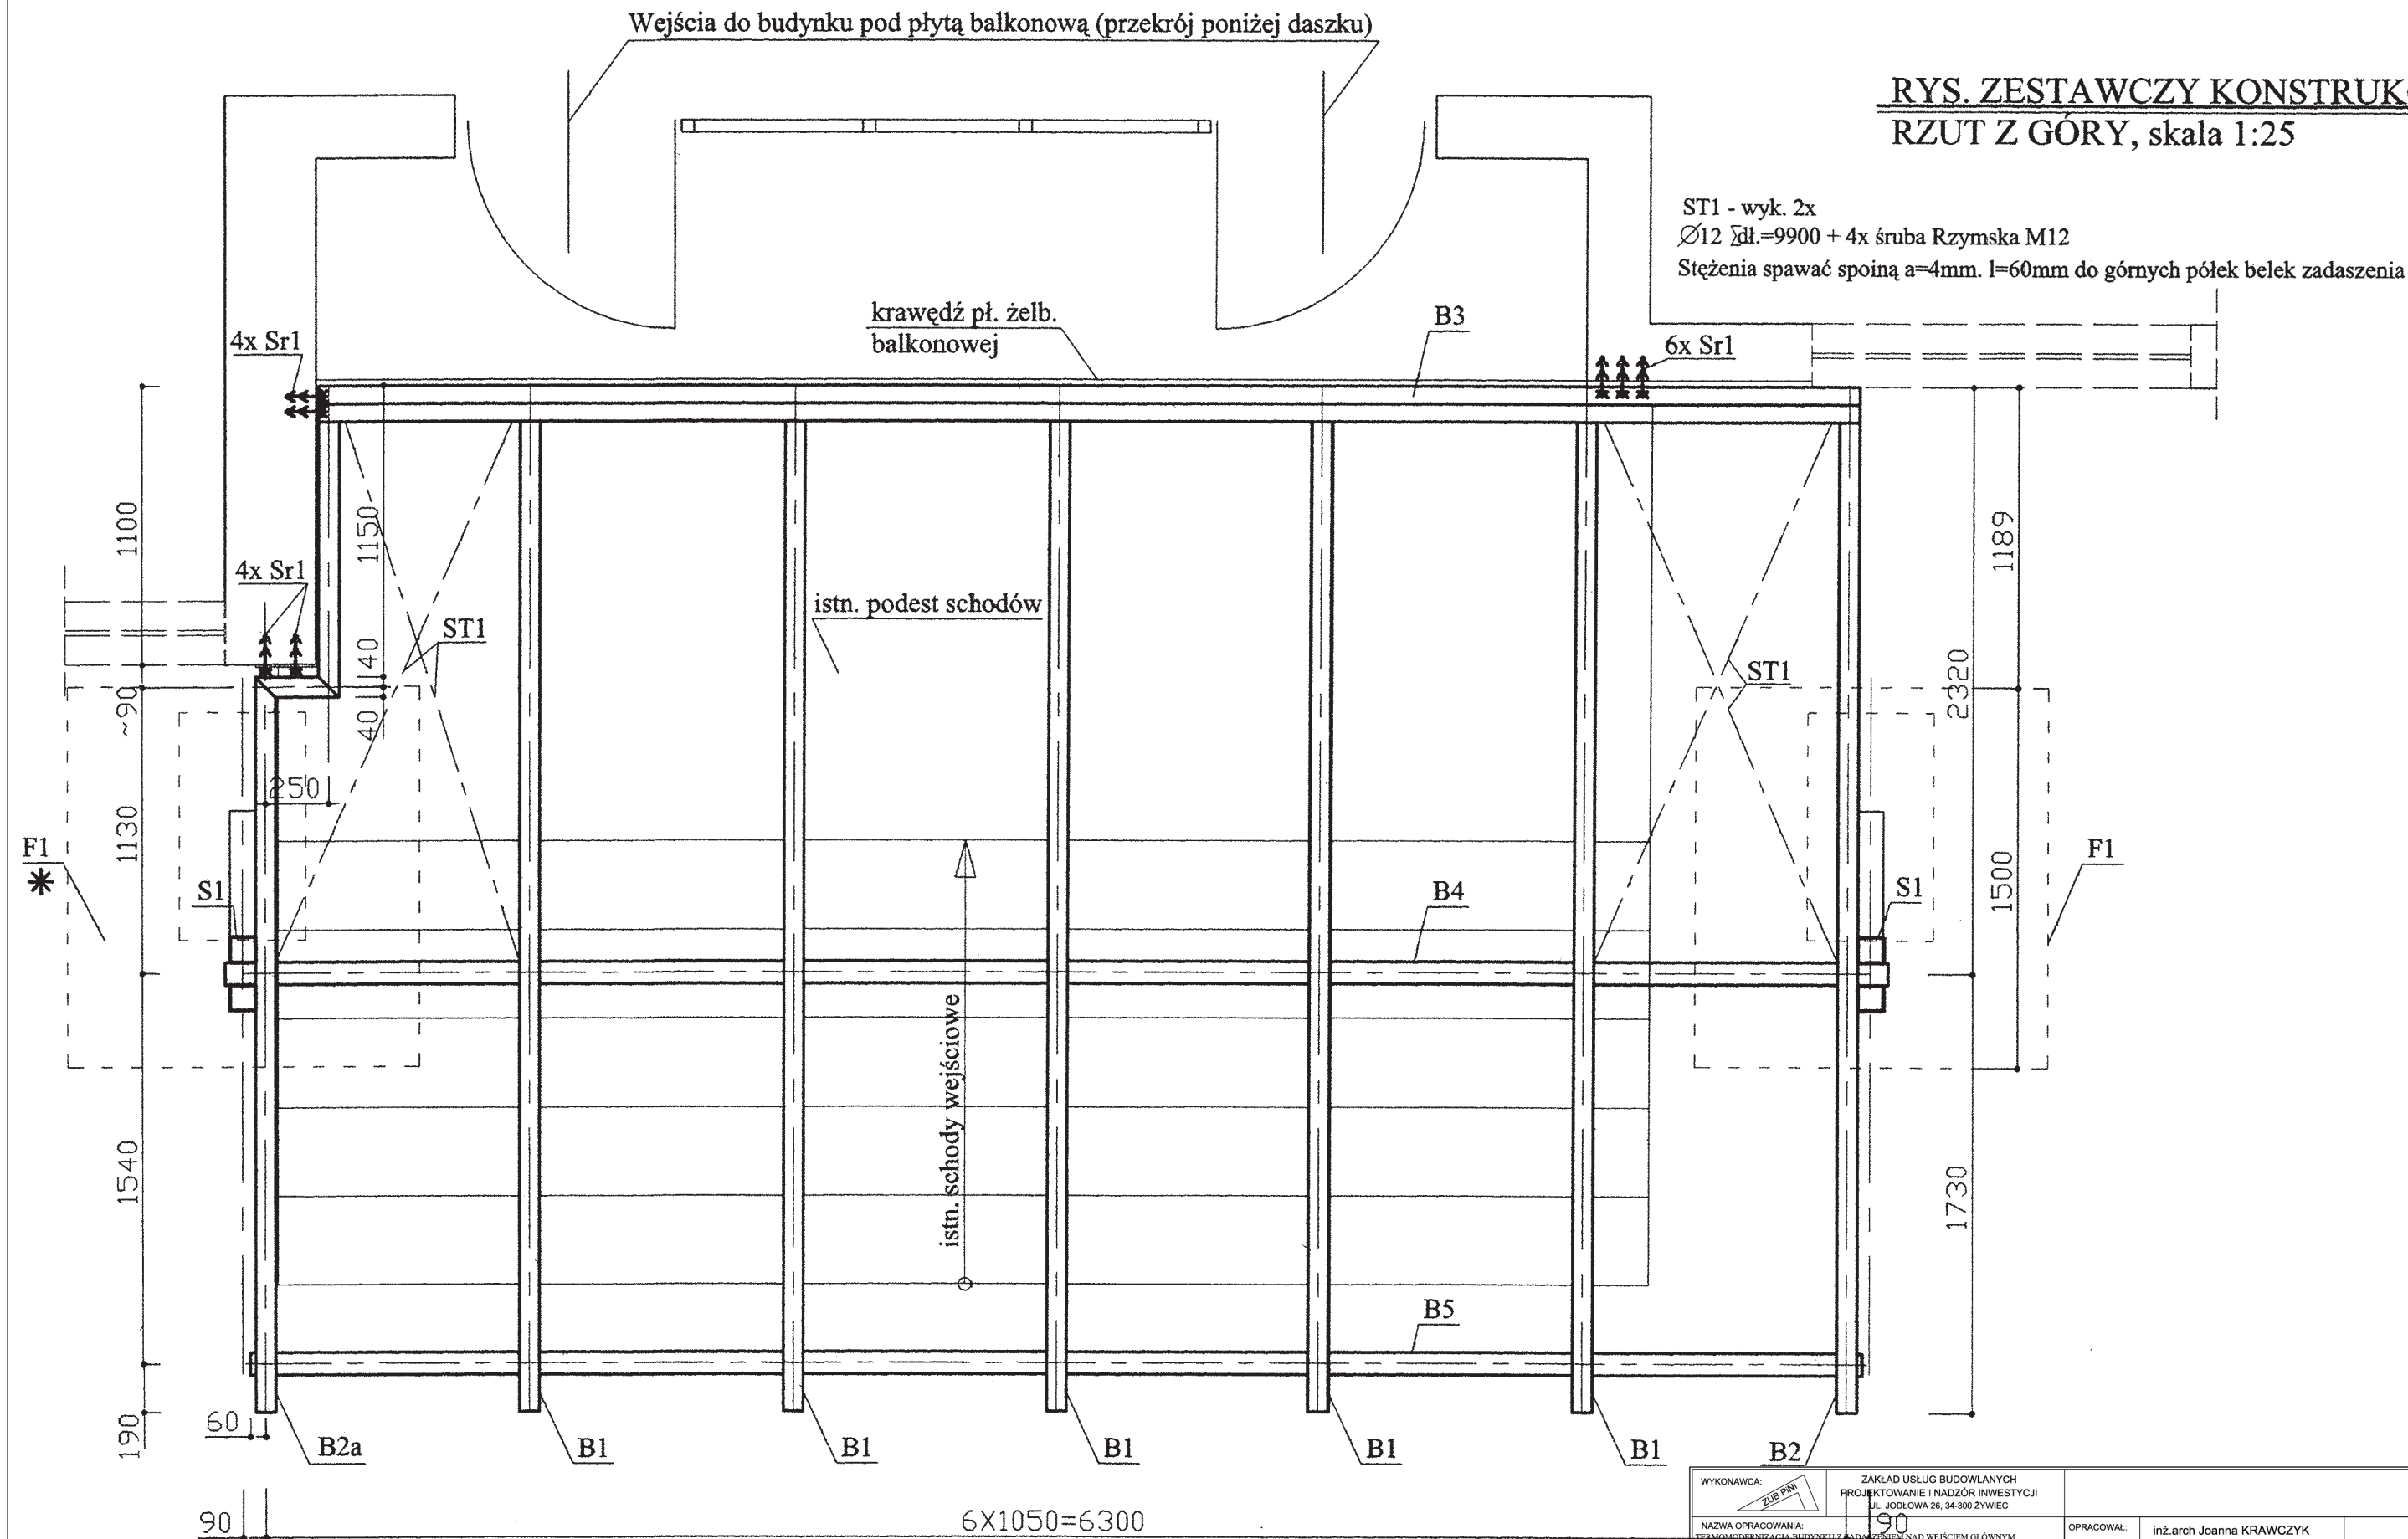

\* UWAGA ; Fundament F1 wkuć pod istn. mur i ławę fund. schodów wejściowych

WYKONAWCA: ZUB P&P		ZAKŁAD USŁUG BUDOWLANYCH PROJEKTOWANIE I NADZÓR INWESTYCJI UL. JODŁOWA 26, 34-300 ŻYWIEC	
NAZWA OPRACOWANIA: TERAZIENKA BUDOWLANA BUDYNKU SP&P W BIELSKU-BIAŁYM DO BUDYNKU SP&P W BIELSKU-BIAŁYM		OPRACOWAŁ: inż.arch Joanna KRAWCZYK	
INWESTOR: KOMENDA WOJEWÓDZKA POLICJI W KATOWICACH UL. ŁOMPY 19	OBIEKT: KOMENDA POLICJI SP&P W BIELSKU-BIAŁYM UL. ZWIERZYŃCIEKA 9	RYS. NR K-1	ARCHITEKTURA: mgr inż.arch Małgorzata MAZUREK
			NR UP. 78/81/B-B
STADIUM: PROJEKT	BRANŻA: ARCHITEKTURA	SKALA 1:25	KONSTRUKTOR: mgr inż. Bogdan KRAWCZYK
			NR UP. 78/81/B-B
TEMAT: RYS.ZESTAWCZY KONSTRUKCJI -widok z góry	DATA: 25.07.2013	SPRAWDZAŁ: mgr inż. Arkadiusz KRZESAK	NR UP. SLK2182/PWOK/08
			NR UP. MPOIA/041/2007