


ELEWACJA FRONTOWA

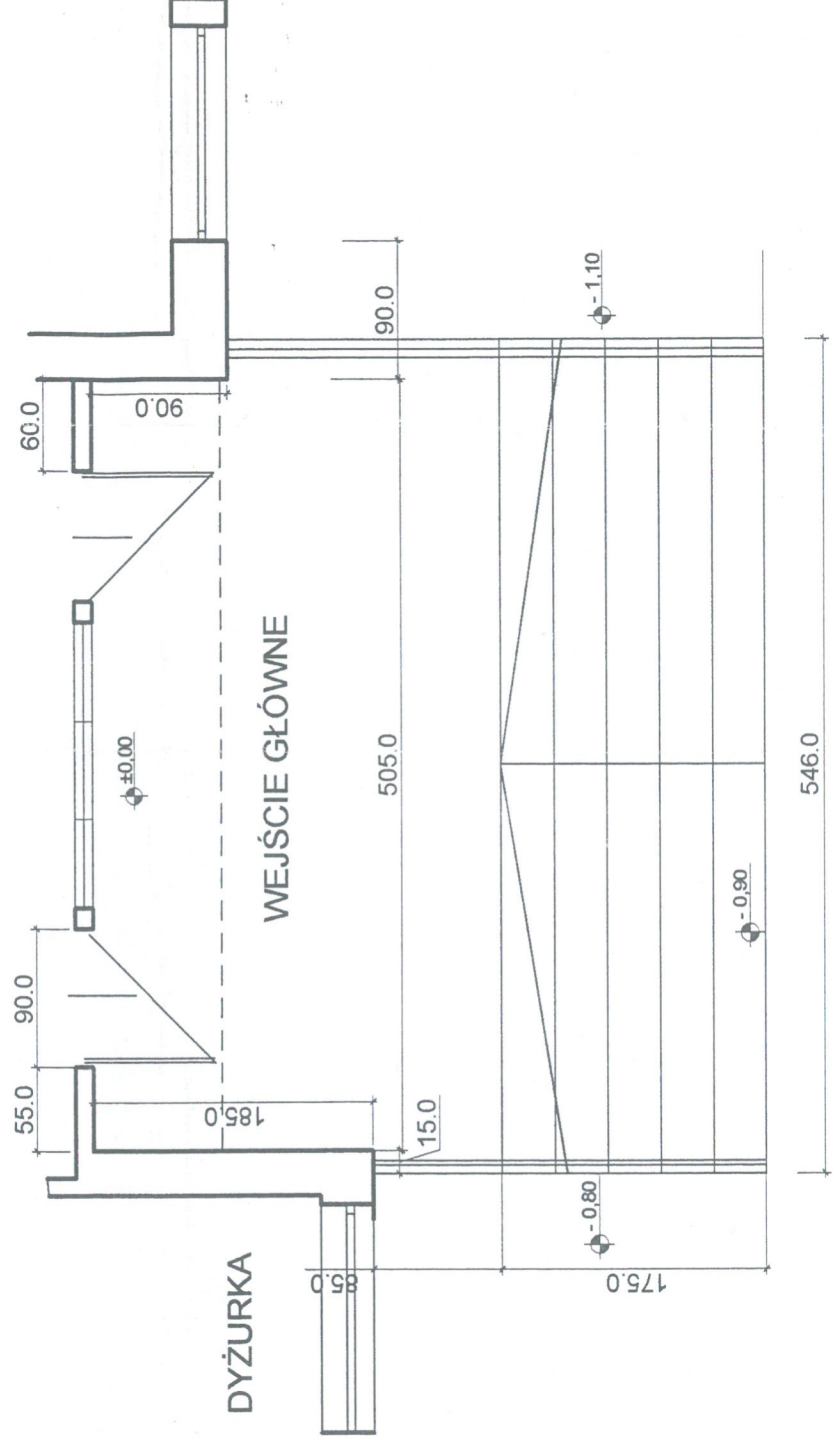

RZUT WEJŚCIA

WYKONAWCA: INSTRUMENTALNY BET	ZAKŁAD USŁUG BUDOWLANYCH PROJEKTOWANIE I WYKONANIE UL. JORDANA 28 34-300 ŻYWIEC	OPRACOWAŁ: inż arch Joanna KRAWCZYK	
NAZWA OPRACOWANIA: PROJEKT WYKONANIE I WYKONANIE DO BUDYNKU SPP W BIELSKU BIAŁYM	TEMAT: ZADANIE NAD WEJŚCIEM GŁÓWNYM	ARCHITEKTURA: mgr inż arch Małgorzata MAZUREK	NR UP: 7881/B-B
INWESTOR: KOMENDA WOJEWÓDZKA POLICJI W BIELSKU BIAŁYM UL. ŻYWIETNICA 9	RYŚ. NR: A-2	KONSTRUKTOR: mgr inż. Bogdan KRAWCZYK	NR UP: 7881/B-B
STADIUM: PROJEKT	BRANŻA: ARCHITEKTURA	SPRAWDZIŁ: mgr inż. Arkadiusz KRZESAK	NR UP: SLK2182/PWOK08
TEMAT: ELEWACJA FRONTOWA, RZUT WEJŚCIA, -INWENTARYZACJA	SKALA 1:50 DATA: 25.07.2013	SPRAWDZIŁ: mgr inż arch Wojciech ŁODZIŃSKI	NR UP: MPOJ041/2007