




BELKA B1, skala 1:10
WYK. 5x

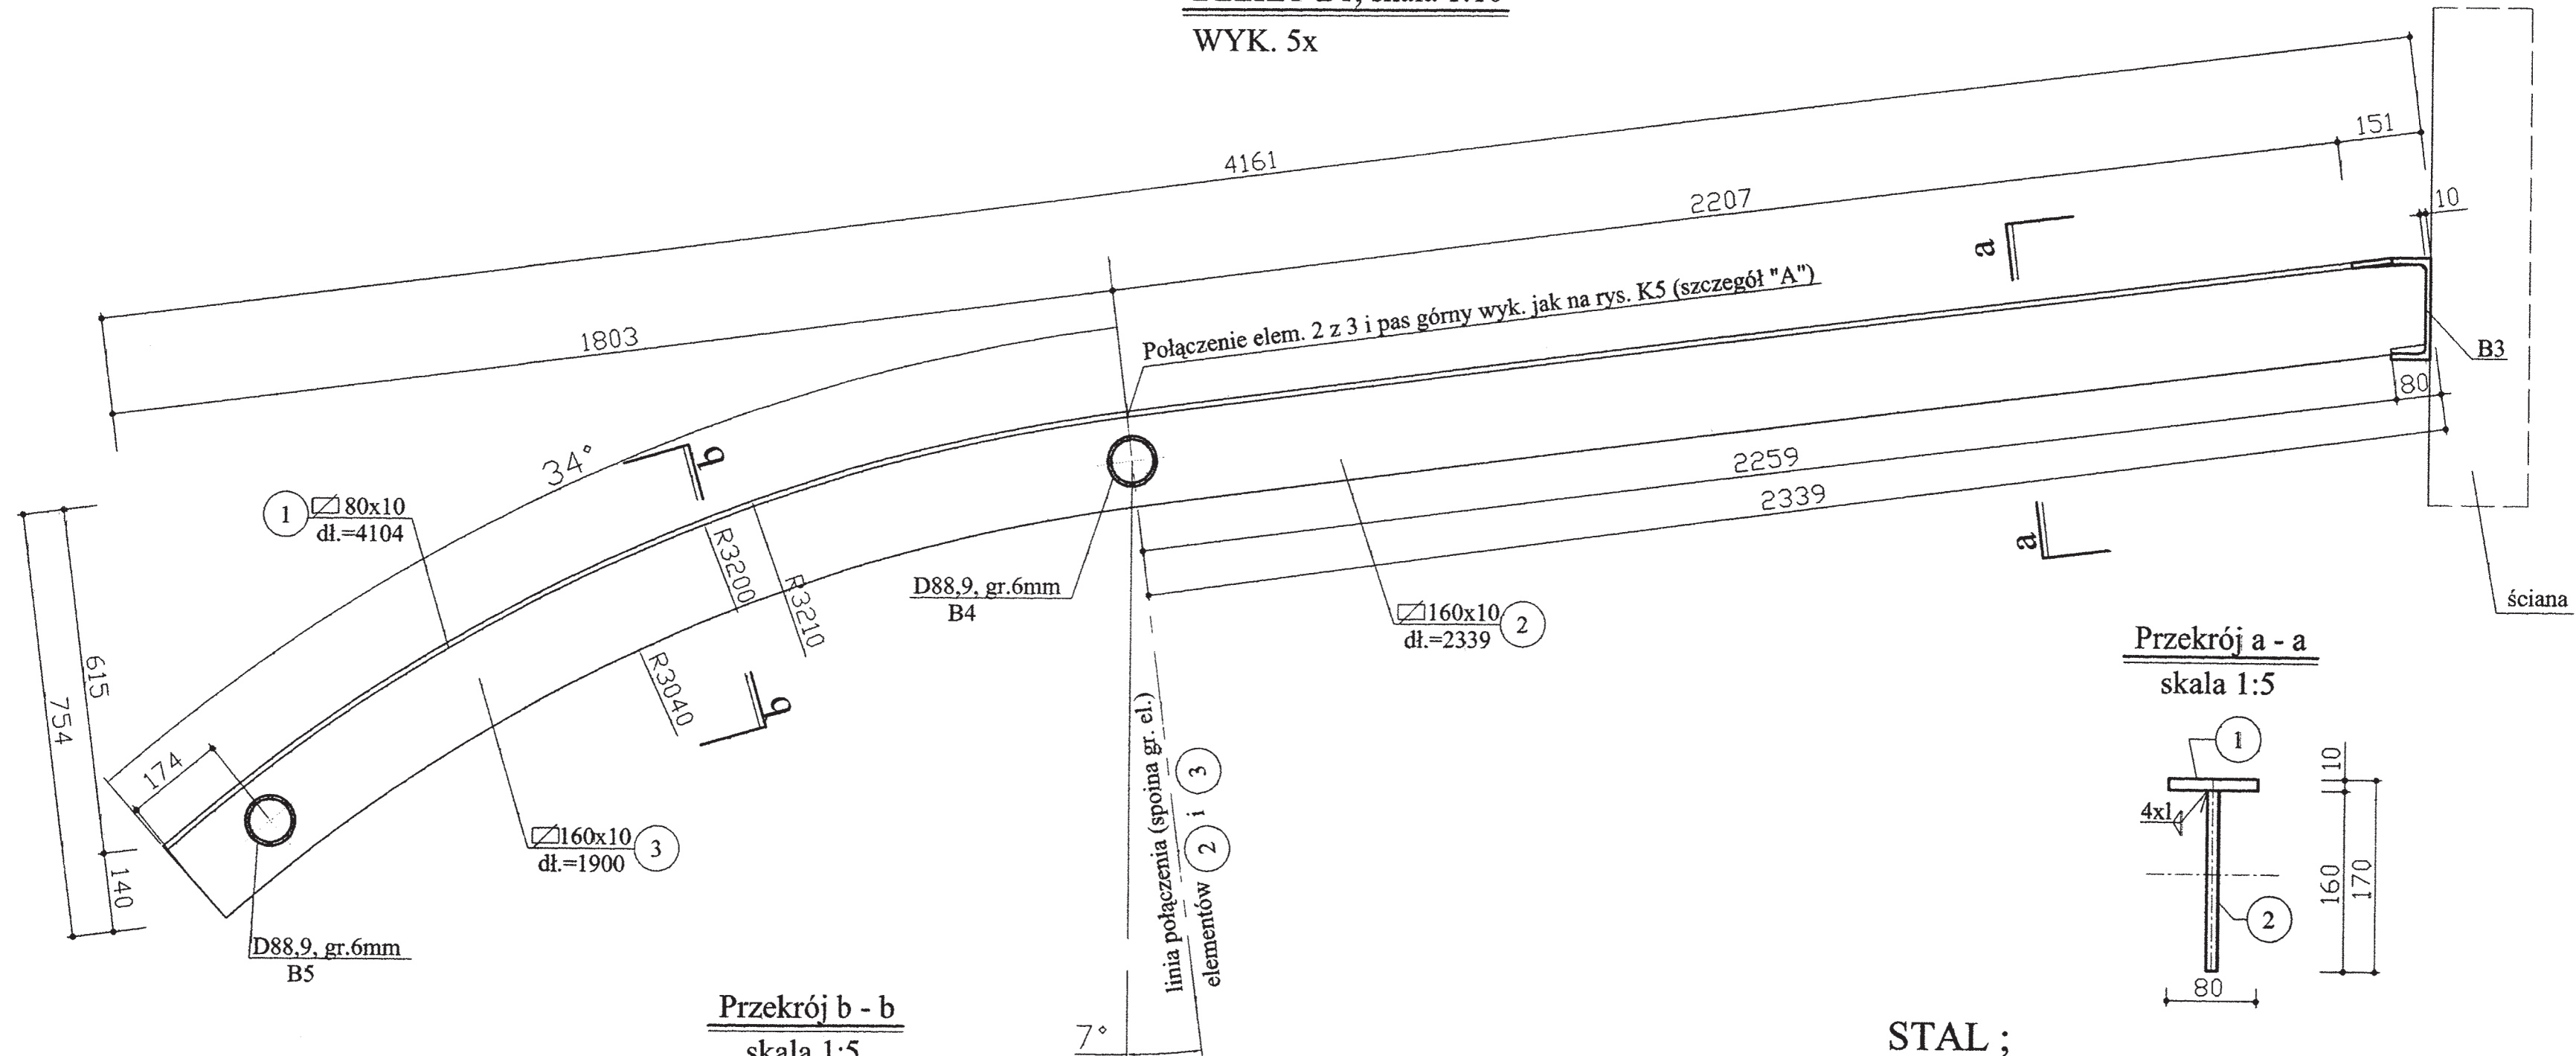

Przekrój a - a
skala 1:5

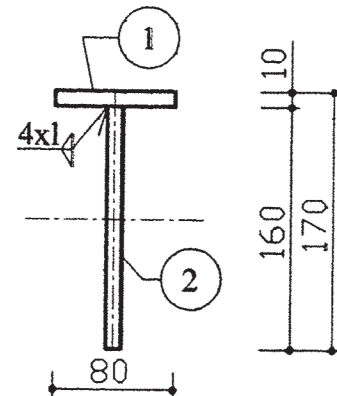

Przekrój b - b
skala 1:5

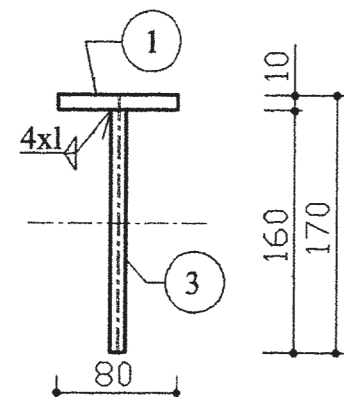

STAL ;
ST3S
R35 - rury

WYKONAWCA: ZUB PWN	ZAKŁAD USŁUG BUDOWLANYCH PROJEKTOWANIE I NADZÓR INWESTYCJI UL. JODŁOWA 26, 34-300 ŻYWIEC		
NAZWA OPRACOWANIA: TERMO-ODRĘBNIZACJA BUDYNKU Z ZADASZENIEM NAD WEJŚCIEM GŁÓWNYM DO BUDYNKU SPFP W BIELSKU-BIAŁEJ		OPRACOWAŁ:	inż.arch Joanna KRAWCZYK
INWESTOR: KOMENDA WOJEWÓDZKA POLICJI W KATOWICACH UL. ŁOMPY 19	OBIEKT: KOMENDA POLICJI SPFP W BIELSKU-BIAŁEJ UL. ZWIERZYŃSKA 9	RYS. NR	K-3
STADIUM:	PROJEKT	BRANŻA:	ARCHITEKTURA
TEMAT:	BELKA B1	DATA:	25.07.2013
		SPRAWDZAŁ:	mgr inż. Arkadiusz KRZESAK
		SPRAWDZAŁ:	mgr inż.arch Wojciech ŁODZIŃSKI
		NR UP:	78/81/B-B
		NR UP:	78/81/B-B
		NR UP:	SLK/2182/PWOK/08
		NR UP:	MPOIA/041/2007