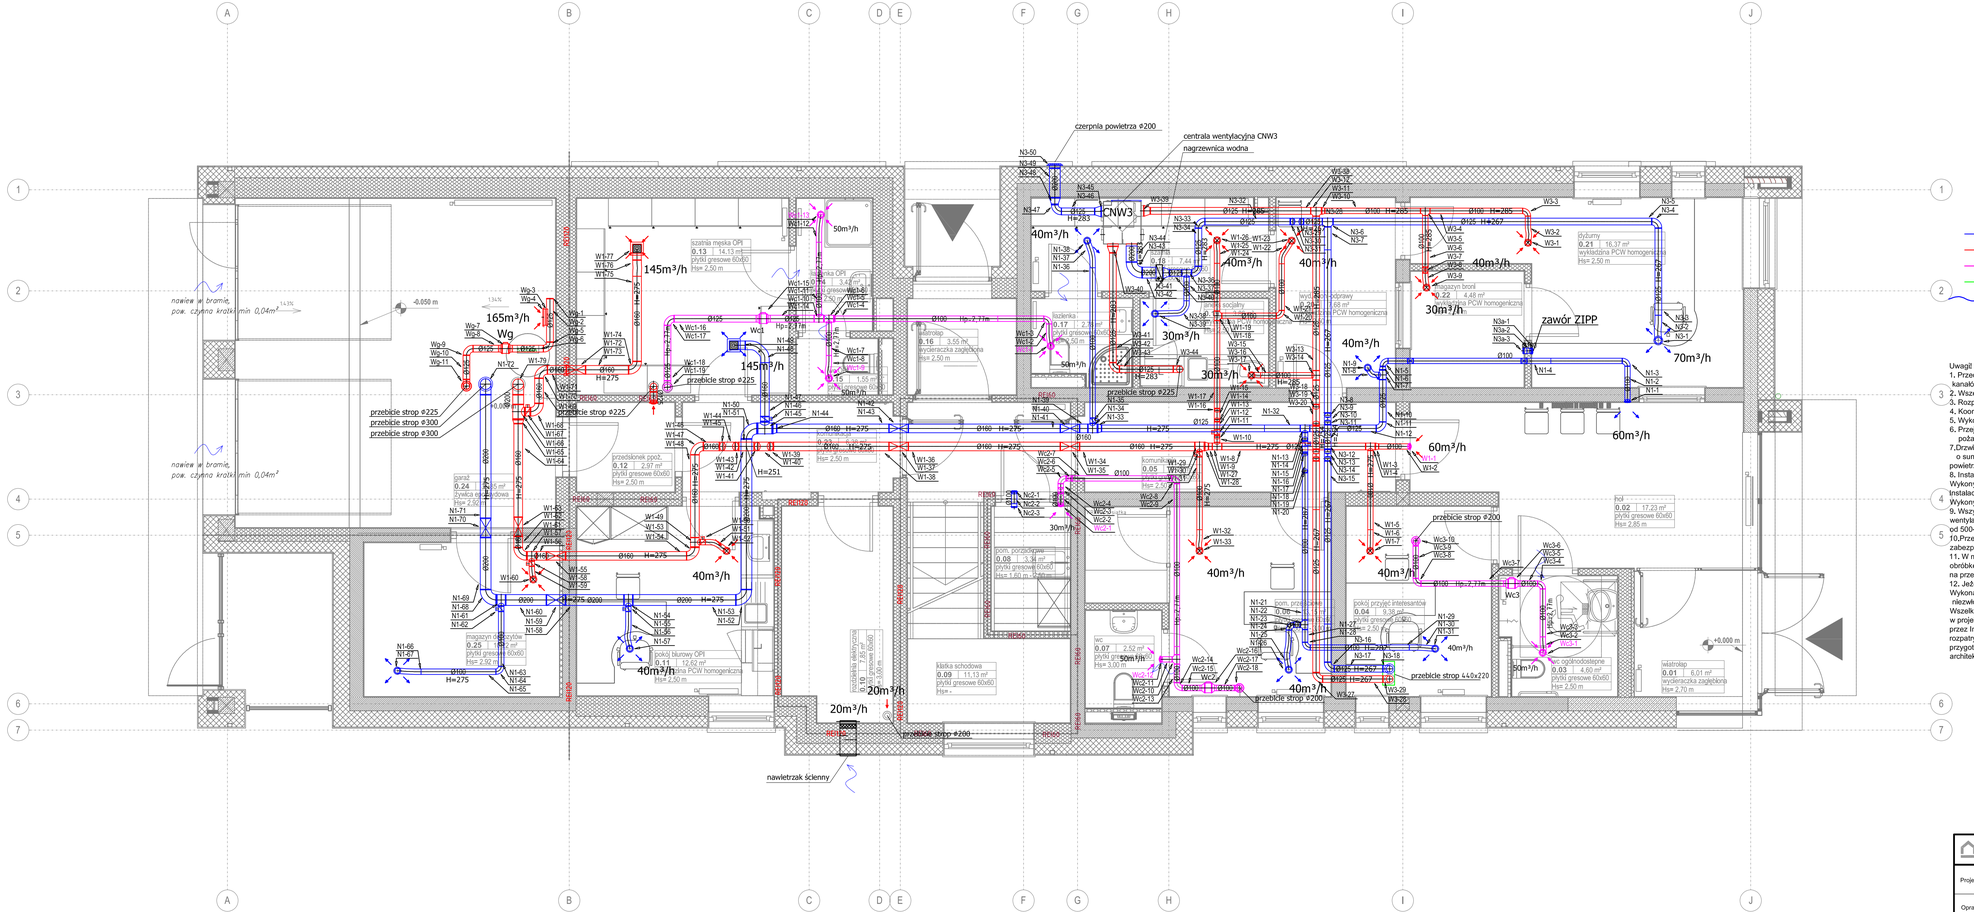

Legenda:

- nawiew
- wywiew
- wywiew sanitariaty
- rury chłodnicze
- dopływ powietrza do pomieszczeń sanitarnych poprzez podcięcie drzwi lub otwory w dolnej części o powierzchni minimum 0,022m²

Uwagi!

1. Przed rozpoczęciem wykonywania prac sprawdzić możliwość montażu kanałów i urządzeń. Domiarów dokonać na budowie.
2. Wszelkie kolizje instalacji rozwiązać na budowie.
3. Rozpatrywać łącznie z rysunkami branżowymi.
4. Koordynację branżową, elektryczną przeprowadzić na budowie.
5. Wykonać układ zasilania i automatyki dla instalacji wentylacyjnej.
6. Przejścia kanałów wentylacyjnych przez ściany, stropy wydzielenia pożarowego za pomocą klap p.poż.
7. Drzwi do pomieszczeń sanitarnych powinny mieć w dolnej części otwory o sumarycznym przekroju nie mniejszym niż 0,022m² dla dopływu powietrza.
8. Instalacje należy wykonać zgodnie z "Warunkami Technicznymi Wykonywania i Odbioru Robót Budowlano-Montażowych" tom II Instalacje Sanitarne i Przemysłowe oraz Warunkami technicznymi Wykonywania i Odbioru Instalacji Wentylacyjnych COBRI INSTAL.
9. Wszystkie przejścia przez przegrody budowlane kanałami wentylacyjnymi należy uszczelnić elastycznie, otwory należy wykonać od 500-1000mm większe od przewodu z izolacją.
10. Przewody prowadzone przez przestrzenie nieogrzewane należy zabezpieczyć przed przemarzaniem (wełna mineralna 8cm).
11. W miejscu przejścia rur przez połać dachową należy wykonać obróbkę blacharską. Ze względu na to, iż przejście jest to narażone na przecieki uszczelnienienależy wykonać ze szczególną starannością.
12. Jeżeli przed przystąpieniem do realizaji lub w trakcie jej trwania, Wykonawca napotka rozbieżności lub niejasności w dokumentacji, niezwłocznie powiadomi projektanta celem ich wyjaśnienia.

Wszelkie zmiany, zamiany materiałów lub technologii zawartych w projekcie muszą być wyprzedzająco uzgodnione i zaakceptowane przez Inwestora i projektanta. Informacje zawarte na rysunku należy rozpatrywać łącznie z rysunkami pozostałych branż przygotowujących projekty dla tego obiektu oraz projektem głównym architektoniczno-konstrukcyjnym.

meritum grupa budowlana								**m e r i t u m Grupa Budowlana spółka z ograniczoną odpowiedzialnością sp.k.,** 31-060 Kraków Plac Wolnica 10 tel./fax. (032) 623 35 13
Projektował	Nazwisko	Inż. Władysław Suszek	Podpis	Nr uprawnień	94-Km/73 w specjalności instalacji sanitarnych	Data	02.2016	Stadium: PW
Opracował		mgr inż. Marta Wędrzyk					02.2016	Skala: 1:50
Sprawdził							02.2016	

Inwestor: Komenda Wojewódzka Policji w Katowicach, ul. Lompy 19, 40-038 Katowice

Inwestycja: Budowa Komisariatu Policji przy ul. Myśliwskiej w Szczyrku, budowa zjazdu, budowa murów oporowych oraz budowa utwardzeń terenu (ciągów pieszo-jezdnych, chodników, miejsc postojowych) wraz z infrastrukturą techniczną.

Lokalizacja: Szczyrk, ul. Myśliwska, działki nr 3615/4, 3615/6, 3615/11, 3975/7, 4166/10; obręb:0001 Szczyrk, jedn. ewid.: 240201_1 Szczyrk

Nazwa rysunku: RZUT PARTERU - WENTYLACJA MECHANICZNA

Branża: **SANITARNA**

Nr rys.: **WM/1**