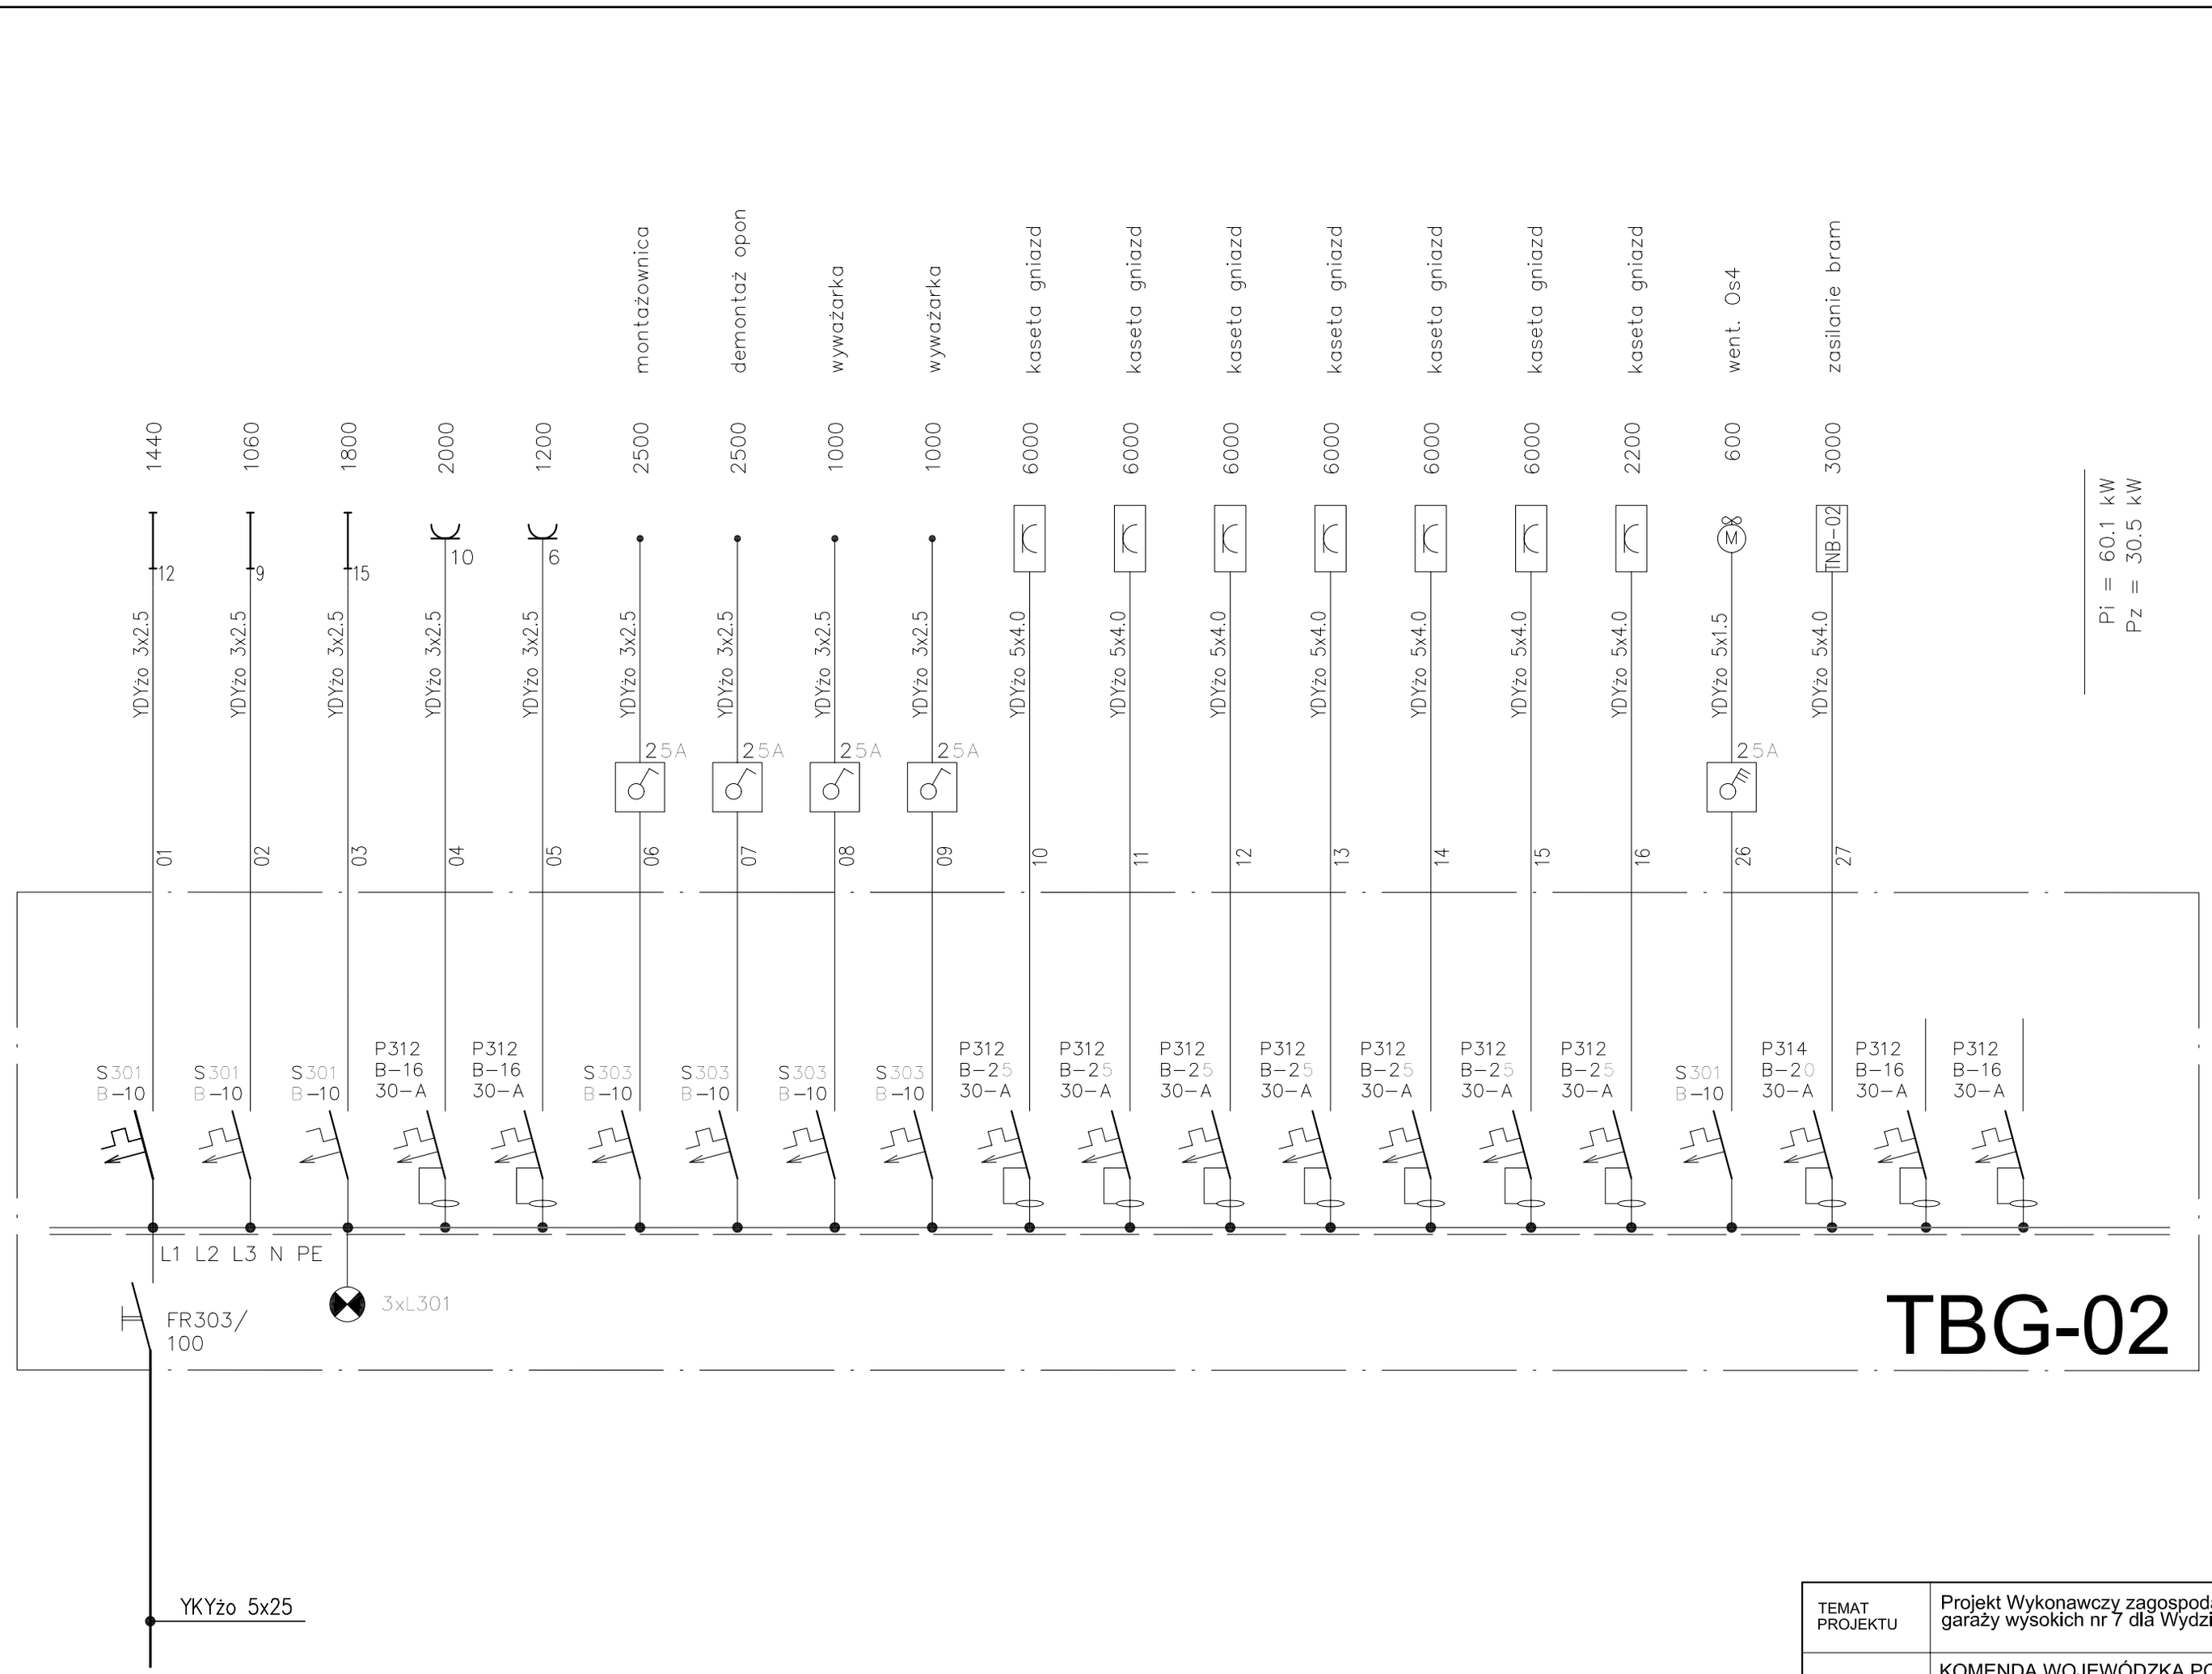

TEMAT PROJEKTU	Projekt Wykonawczy zagospodarowania i adaptacji garaży wysokich nr 7 dla Wydziału Transportu		
INWESTOR	KOMENDA WOJEWÓDZKA POLICJI W KATOWICACH ul. Lompy 19 40-038 Katowice		
		NR UPRAWNIEŃ	PODPIS
PROJEKTANCI	inż. Zbigniew Grzegorzewski	104/83	
SPRAWDZAJĄCY	mgr inż. Piotr Maintok	SLK/0791/P00E/05	
TYTUŁ RYSUNKU	TABLICA ROZDZIELCZA TBG-02. SCHEMAT IDEOWY 0.4/0.23 kV AC		6
	SKALA 1:50	PAŹDZIERNIK 2013	NR RYSUNKU

PRZEDSIĘBIORSTWO PROJEKTOWO BUDOWLANE
"STRUKTON" arch. Jakub Dąbrowski; ul. Ogrodowa 24, 40-758 Katowice