


LOKALIZACJA	SZAFKA OŚWIETLENIOWA SO3							
NUMER OBWODU				SO3-1.1	SO3-1.2	SO3-1.3	SO3-1.4	
NAZWA OBWODU	Zasilanie	Kontrola napięcia	Ochrona przepięciowa	Oświetlenie obwód 1	Oświetlenie obwód 2	Oświetlenie obwód 3	rezerwa	SCHEMAT STEROWANIA OŚWIETLENIEM
MOC ZAINST.	4,42			1,66	1,28	1,48	-	
PRĄD OBC.	6,7			2,5	1,94	2,25	-	

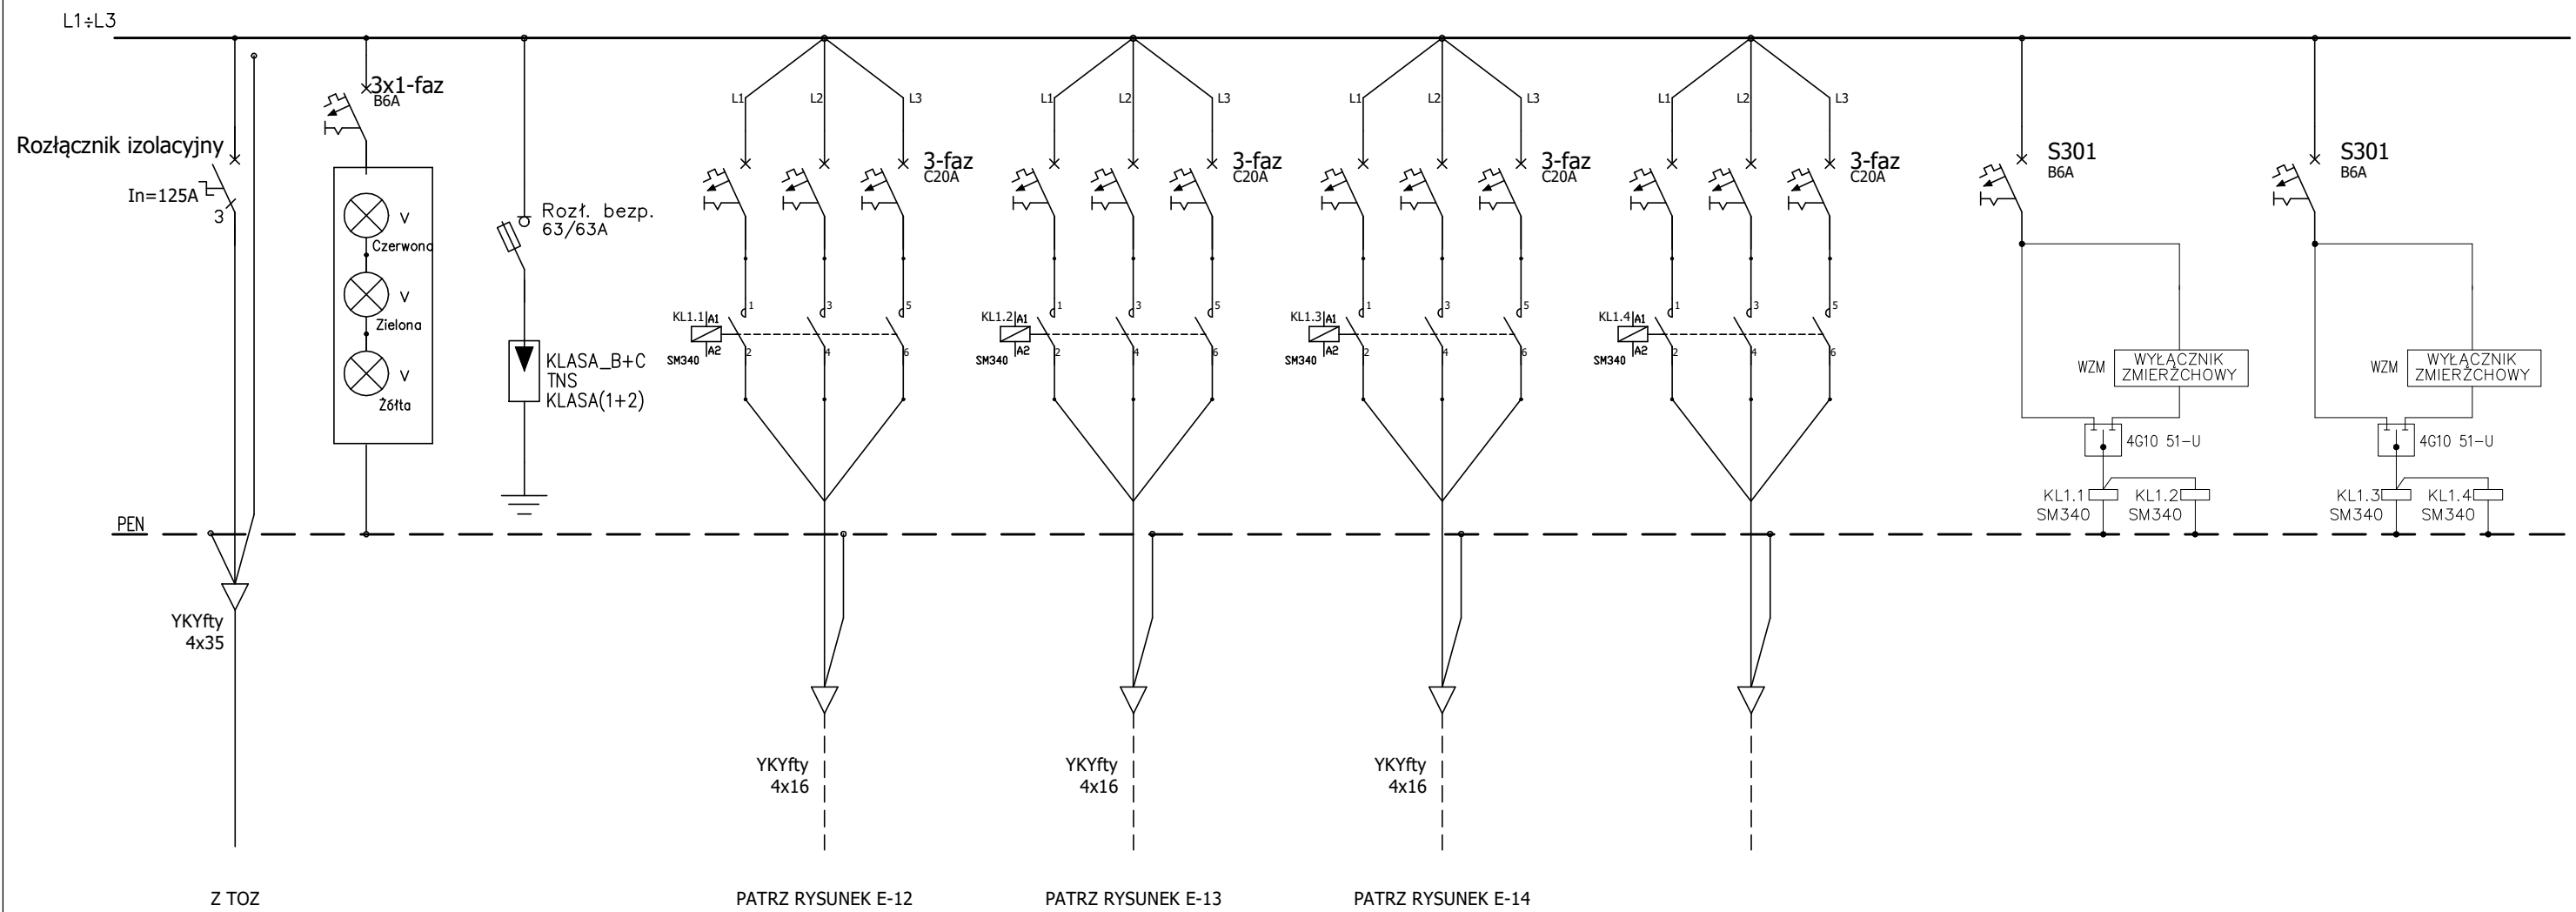

UWAGA:

1. Obudowa z tworzywa termoutwardzalnego
2. IP min 44
3. Klasa ochronności II
4. Układ pracy TN
5. Napięcie izolacji 690V
6. Znamionowe napięcie pracy 230/400VAC
7. Temp. pracy -25 ÷ +55stC
8. Obudowa z fundamentem, wyposażona w uchwyty kablowe, elementy mocujące, szynę PEN, listwy zaciskowe dla kabli zgodnie ze schematem

Środek dodatkowej ochrony przeciwporażeniowej:
SZYBKIE WYŁĄCZENIE
Układ sieci: TNC

<div>BIURO PROJEKTOWO - USŁUGOWE</div> <div></div> <div>mgr inż. Marcin Raniowski ul. Wiejska 61a Łąany Wielkie 44-153 Sośnicowice tel.: 510 626 830</div>	Temat: Modernizacja oświetlenia zewnętrznego na nowoczesne (energooszczędne) na terenie Komendy Wojewódzkiej Policji w Katowicach przy ul. Koszarowa 17			Data: 08.2016
	Lokalna szafka oświetlenia SO3. Schemat strukturalny			
	Obiekt : Komenda Wojewódzka Policji w Katowicach ul. Koszarowa 17	Inwestor: Komenda Wojewódzka Policji w Katowicach ul. Lompy 19, 40-038 Katowice		Ark. / l.ark 1 / 1
		Nazwisko	Podpis	Upraw. Nr
	Projektował	mgr inż. Tomasz Gliniecki		SLK/5096/PWOWE/14
	Sprawdzał	mgr inż. Ireneusz Piwko		SLK/5094/POOE/13
				Rysunek nr E 04