



**PRZEBUDOWA PODSTAWY MASZTU**

**szt. 1**


**POZ.3. 2 x bl. 15x ø 200x321**

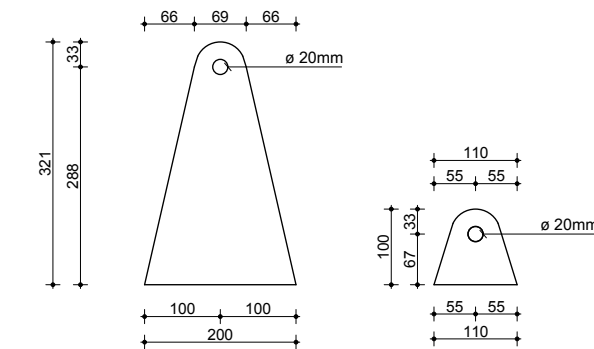


**POZ.1. bl. 15x ø 150**

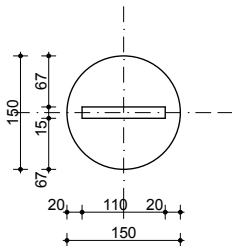

**WIDOK A**

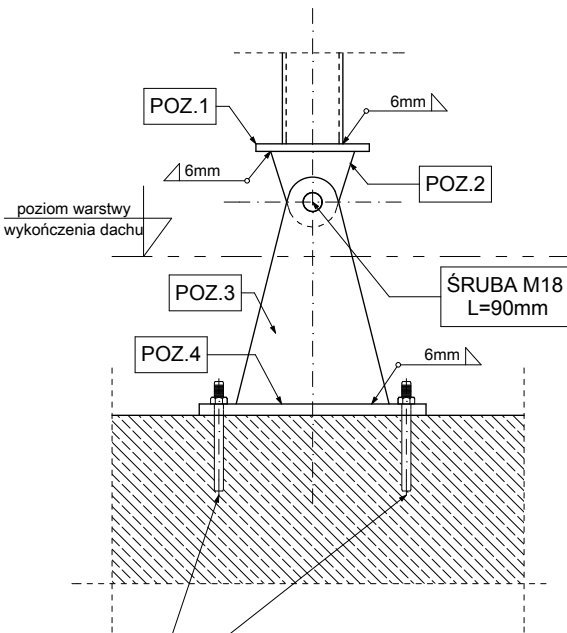


**WIDOK B**

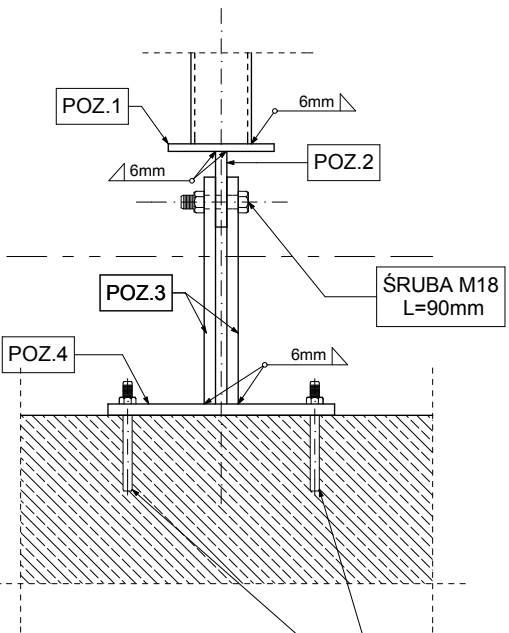

kotwa chemiczna np. HILTI  
HIT-HY 200-A+HIT-Z M12  
lub inna o porównywalnych  
parametrach technicznych



kotwa chemiczna np. HILTI  
HIT-HY 200-A+HIT-Z M12  
lub inna o porównywalnych  
parametrach technicznych

**POZ.4. bl. 15x ø 300x300**

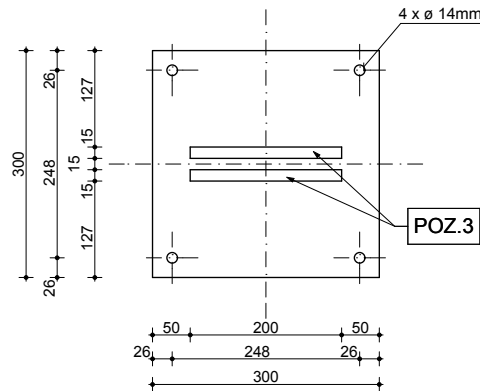

**PRZEBUDOWA KOTWIENIA ODCIĄGÓW  
MASZTU szt. 3**


**POZ.5. bl. 15x ø 200x321**

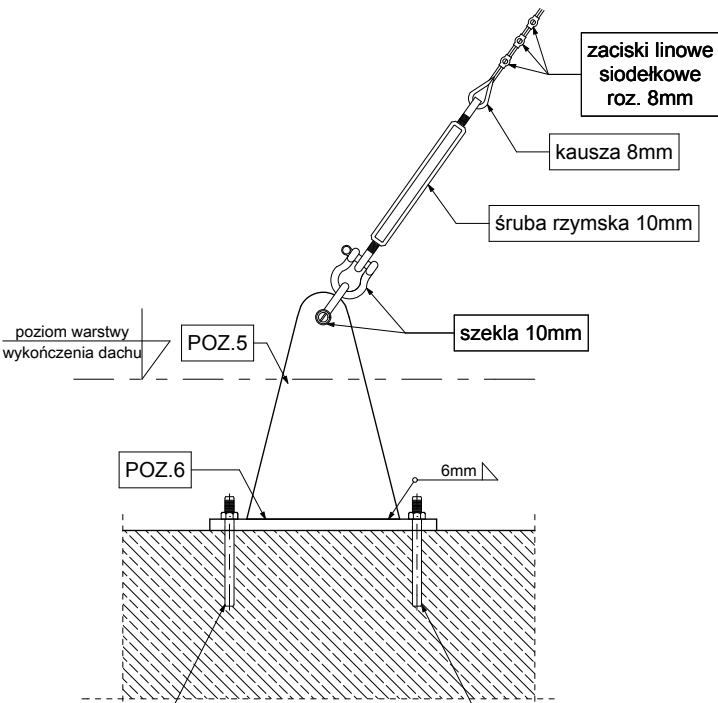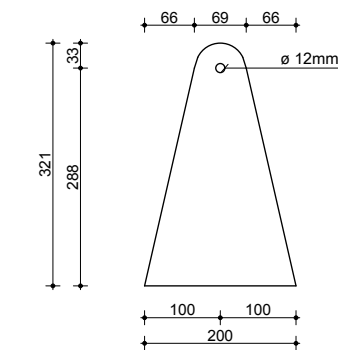

kotwa chemiczna np. HILTI  
HIT-HY 200-A+HIT-Z M12  
lub inna o porównywalnych  
parametrach technicznych

kotwa chemiczna np. HILTI  
HIT-HY 200-A+HIT-Z M12  
lub inna o porównywalnych  
parametrach technicznych

**POZ.6. bl. 15x ø 300x300**

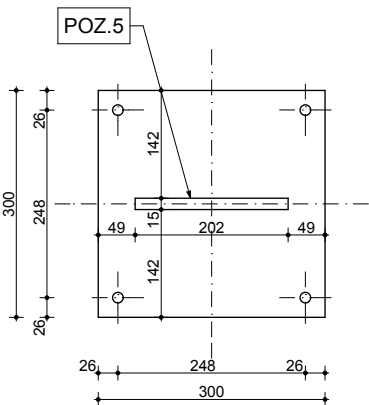

EFEKT SP. Z O.O.  
41-103 SIEMIANOWICE ŚLĄSKIE  
UL. E. ORZESZKOWEJ 4  
tel. (32) 765 28 65  
e-mail: biuro@efektsiemianowice.pl  
www.efektsiemianowice.pl

Nazwa inwestycji:

**Termomodernizacja budynku Komisariatu Policji V w Rudzie  
Śląskiej, ul. Solidarności 2**

Inwestor:

**Komenda Wojewódzka Policji w Katowicach  
40-038, ul. Lompy 19**

Lokalizacja:

**Ruda Śląska  
ul. Solidarności 2  
obręb: 0013 Stara Kuźnia,  
jed.ewid. 247201\_1 Ruda Śląska**

projektant:

mgr inż. arch. Daniel Tekeli  
upr. bud. nr 29/06/SLOKK

podpis:

branża:

**ARCHITEKTURA**

zespół:

mgr inż. Przemysław Sendek  
mgr inż. Jolanta Ostasz

stadium projektu:

**PROJEKT  
WYKONAWCZY**

tytuł rysunku:

**DETAL PRZEBUDOWY  
PODSTAWY MASZTU  
I KOTWIENIA**

skala:

**1:10**

data:

**KWIECIEŃ  
2017**

nr rysunku:

**D - 07**