



DETAL WYKOŃCZENIA NAROŻA BUDYNKU

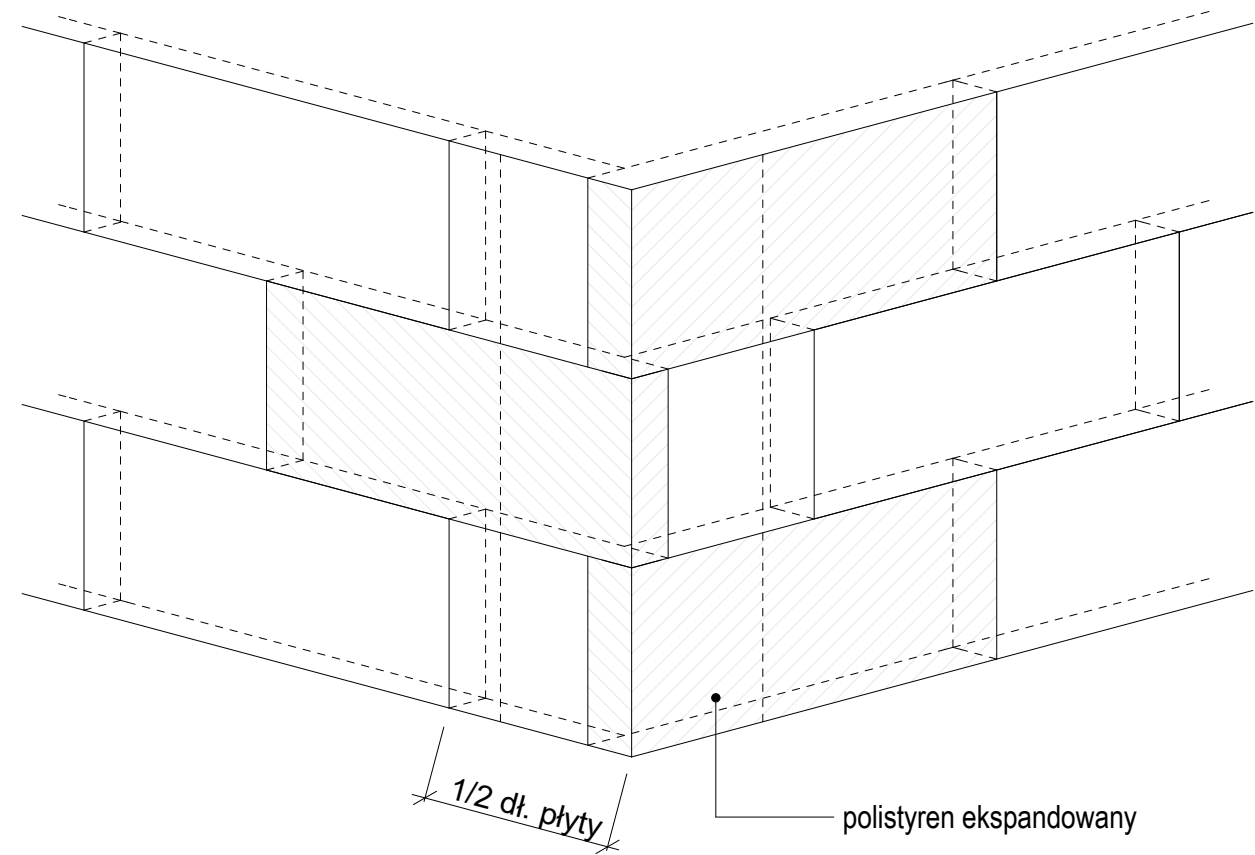

Uwagi:
Płyty izolacji termicznej przykleja się pasami od dołu do góry, po uprzednim przymocowaniu listwy startowej. Płyty należy mocować do podłoża poziomo (wzdłuż dłuższej krawędzi) z zachowaniem mijankowego układu spoin pionowych. Nie mogą tworzyć się spoiny krzyżowe. Spoiny płyt nie mogą przebiegać w narożach otworów (np. okien), ani na rysach i pęknięciach w ścianie oraz na przejściach między różnymi materiałami ściennymi. Na całej powierzchni ocieplenia ściany płyty powinny dokładnie przylegać do siebie. Na ścianach z prefabrykatów, płyty izolacji termicznej należy tak przyklejać, aby styki między nimi nie pokrywały się ze złączami ścian. Niedopuszczalne jest występowanie masy klejącej w spoinach.

UKŁAD SIATEK ZBROJĄCYCH NA NAROŻNIKU WYPUKŁYM

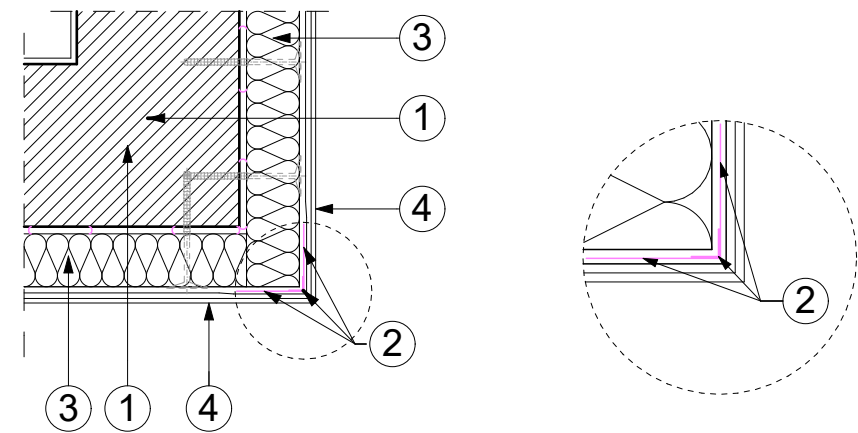

- 1. Istniejąca ściana
- 2. Profil narożnikowy z siatką
- 3. Izolacja termiczna
- 4. Tynk elewacyjny cienkowarstwowy na bazie szkła potasowego, hydrofobowy, paroprzepuszczalny (np. nanopor top lub równoważny), ziarnistość 2,0mm, struktura baranek

| | | | |
|---|---------------------------|--|----------------------------------|
|  | | EFEKT SP. Z O.O. 41-103 SIEMIANOWICE ŚLĄSKIE UL. E. ORZESZKOWEJ 4 tel. (32) 765 28 65 e-mail: biuro@efektsiemianowice.pl www.efektsiemianowice.pl | |
| Nazwa inwestycji: Termomodernizacja budynku Komisariatu Policji V w Rudzie Śląskiej, ul. Solidarności 2 | | | |
| Inwestor: Komenda Wojewódzka Policji w Katowicach 40-038, ul. Lompy 19 | | Lokalizacja: Ruda Śląska ul. Solidarności 2 obręb: 0013 Stara Kuźnia, jed.ewid. 247201_1 Ruda Śląska | |
| projektant: mgr inż. arch. Daniel Tekeli upr. bud. nr 29/06/SLOKK | podpis: | branża: ARCHITEKTURA | |
| zespół: mgr inż. Przemysław Sendeki mgr inż. Jolanta Ostasz | | stadium projektu: PROJEKT WYKONAWCZY | |
| tytuł rysunku: DETAL MONTAŻU PŁYT STYROPIANOWYCH W NAROŻACH | skala: 1:20 | data: KWIECIEŃ 2017 | nr rysunku: D - 02 |