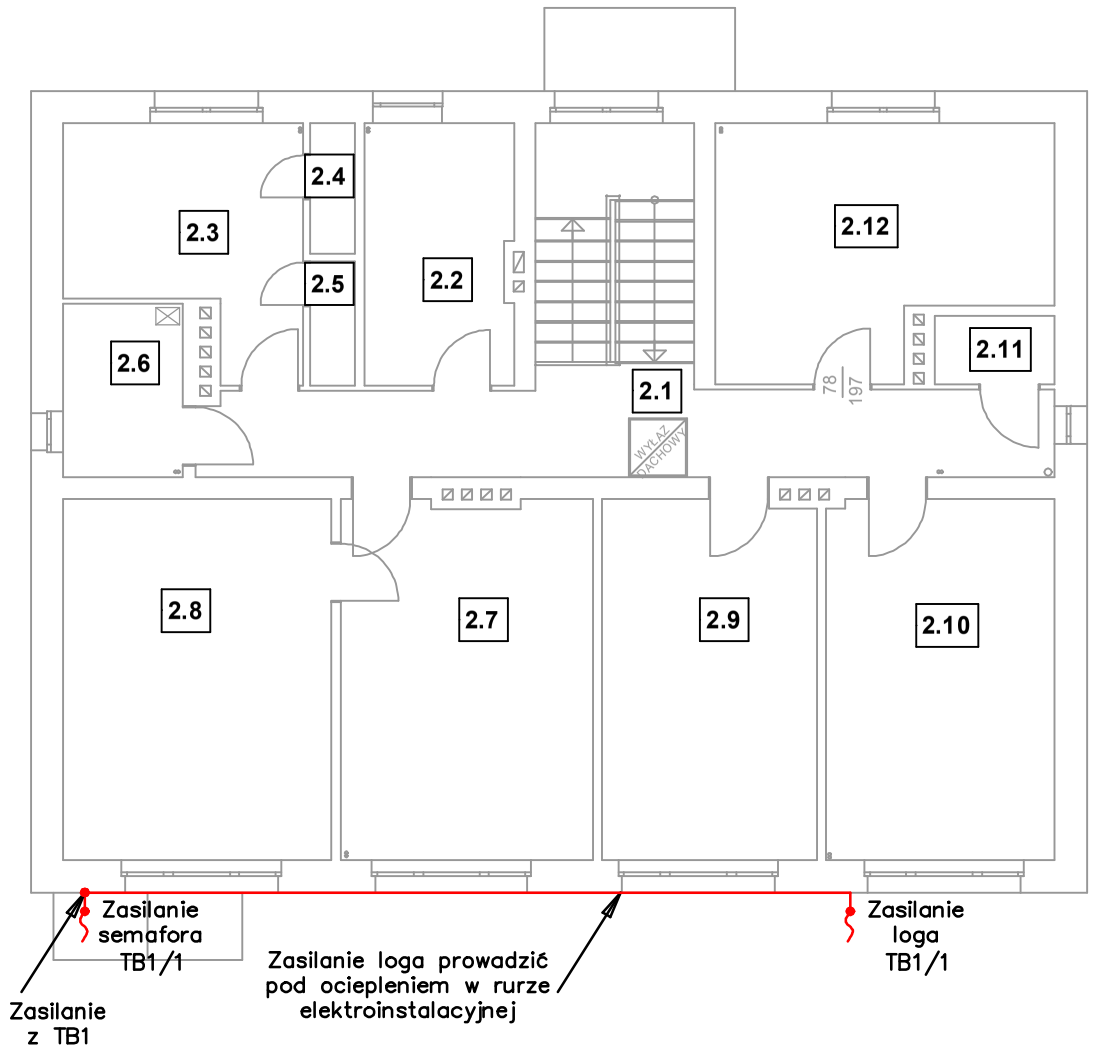

ZESTAWIENIE POWIERZCHNI PIĘTRA

NR	NAZWA POM.	WYK. POSADZKI	POW. M
2.1	KOMUNIKACJA	PŁYTKI CERAMICZNE	17,3
2.2	POM. BIUROWE	WYKŁADZINA PCV	6,9
2.3	POM. BIUROWE	WYKŁADZINA PCV	8,8
2.4	MAGAZYN	WYKŁADZINA PCV	1,0
2.5	MAGAZYN	WYKŁADZINA PCV	1,0
2.6	WC	PŁYTKI CERAMICZNE	3,7
2.7	POM. BIUROWE	WYKŁADZINA PCV	16,1
2.8	POM. BIUROWE	WYKŁADZINA PCV	17,3
2.9	POM. BIUROWE	WYKŁADZINA PCV	13,8
2.10	POM. BIUROWE	WYKŁADZINA PCV	14,7
2.11	MAGAZYN	WYKŁADZINA PCV	1,5
2.12	POM. BIUROWE	WYKŁADZINA PCV	13,7
		RAZEM:	115,8

LEGENDA:

— trasa elektrycznej linii zasilającej

elektryczny wypust zasilajacy

EFEKT SP. Z O.O.
41-103 SIEMIANOWICE ŚLĄSKIE
UL. E. ORZESZKOWEJ 4
tel. (32) 765 28 65
e-mail: biuro@efektsiemianowice.pl
www.efektsiemianowice.pl

Nazwa inwestycji:

Termomodernizacja budynku Komisariatu Policji V w Rudzie Śląskiej, ul. Solidarności 2

Inwestor: Komenda Wojewódzka Policji w Katowicach 40-038, ul. Lompy 19	Lokalizacja: Ruda Śląska ul. Solidarności 2 obręb: 0013 Stara Kuźnia, jed.ewid. 247201_1 Ruda Śląska
projektant: inż. Bolesław Kusiak upr. bud. nr 1115/94 — podpis:	branża: ELEKTRYCZNA
opracował: mgr inż. Krzysztof Gac — podpis:	stadium projektu: PROJEKT WYKONAWCZY
tytuł rysunku: INSTALACJE ELEKTRYCZNE - PIĘTRO	skala: 1:100 — data: KWIECIEŃ 2017 — nr rysunku: IE-03