


ELEWACJA POŁUDNIOWO - WSCHODNIA  
skala 1:100

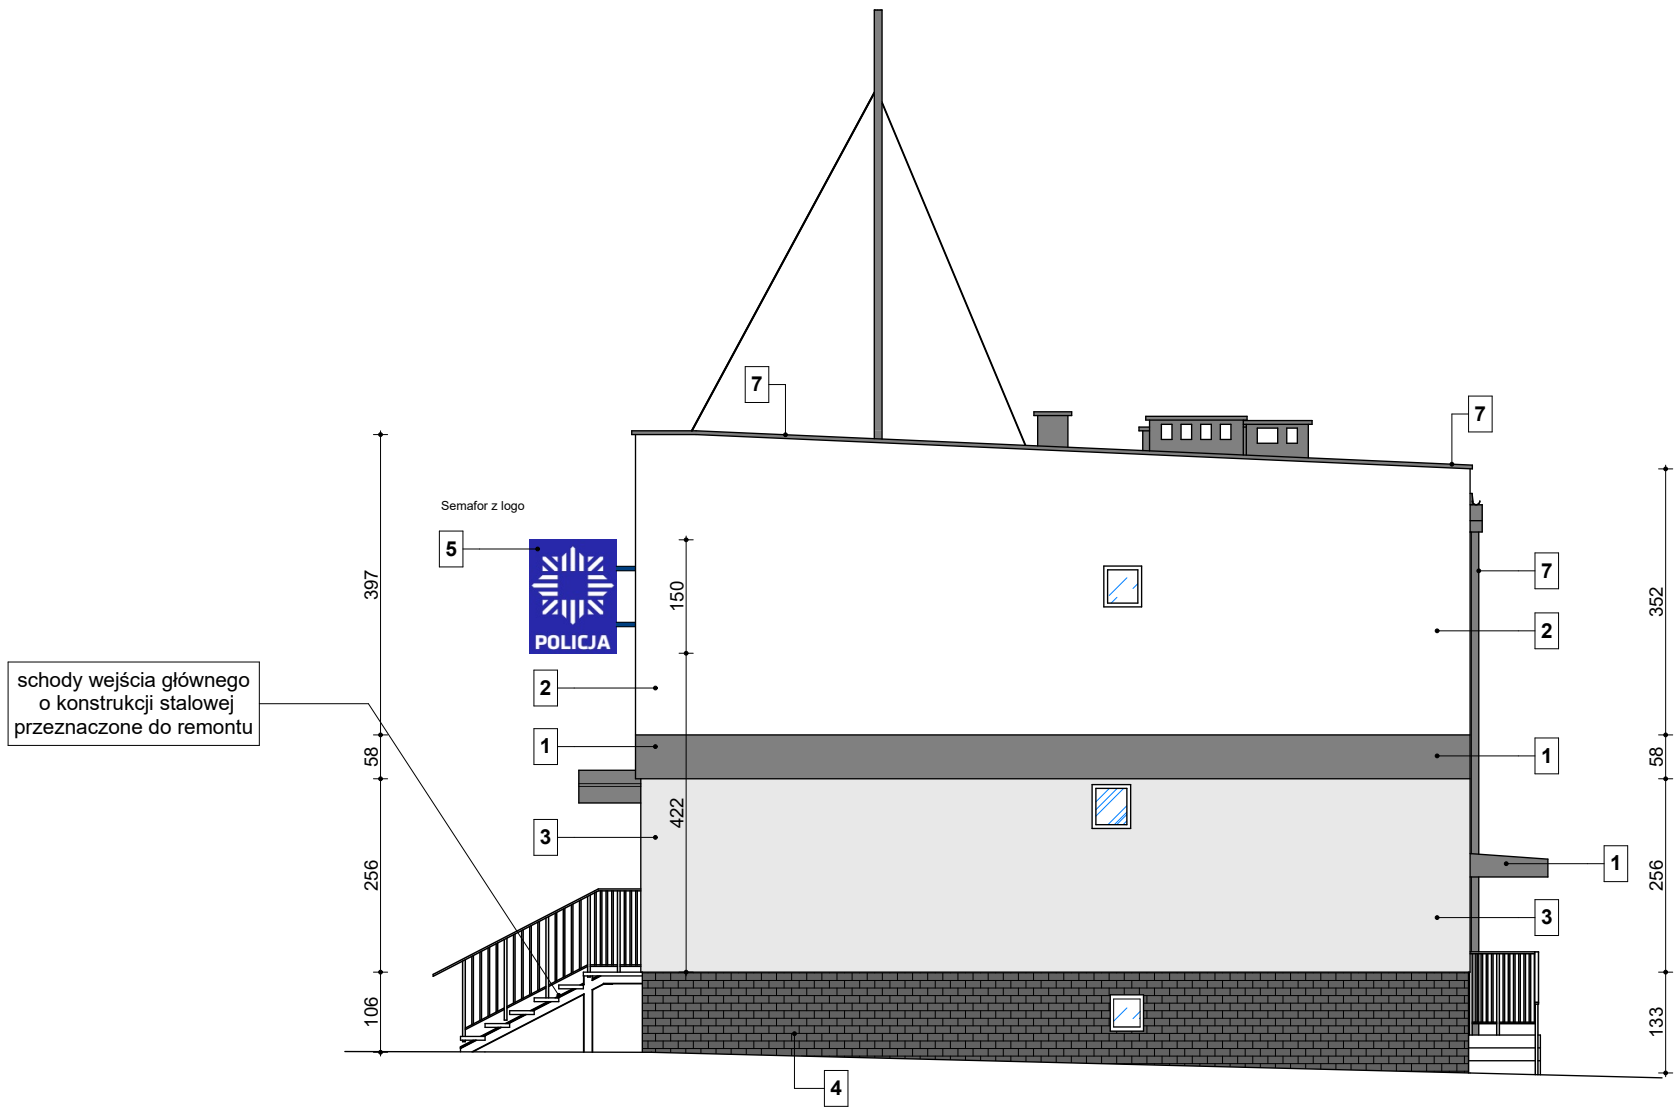

- 1 Tynk elewacyjny kolor - grafitowy BAUMIT 0893
- 2 Tynk elewacyjny kolor - biały BAUMIT 0019
- 3 Tynk elewacyjny kolor - jasny popiel BAUMIT 0087
- 4 Płytki klinkierowe kolor: grafit
- 5 Logo (semafor) - elewacja południowo - zachodnia mocowane bezpośrednio do elewacji. wg Księgi Znaku i Identyfikacji Wizualnej Komend i Komisariatów Policji Kolor: granatowy 5003 wg. wzornika RAL
- 6 Logo - elewacja południowo - zachodnia wersja podstawowa wg Księgi Znaku i Identyfikacji Wizualnej Komend i Komisariatów Policji Kolor: granatowy 5003 wg. wzornika RAL
- 7 Rynny i obróbki blacharskie w kolorze grafitowym

Tynk elewacyjny cienkowarstwowy na bazie szkła potasowego, hydrofobowy, paroprzepuszczalny (np. Nanopor Top lub równoważny)

- ziarnistość 2,0 mm
- współczynnik przewodzenia ciepła  $\lambda = 0,70 \text{ W/mK}$
- współczynnik oporu dyfuzyjnego pary wodnej  $\mu$  30-50
- gęstość ok.  $1,8 \text{ kg/dm}^3$
- współczynnik  $S_d$  0,06 - 0,10 dla warstwy 2mm
- współczynnik pH 12
- nasiąkliwość (współczynnik w)  $< 0,20 \text{ kg/m}^2 \text{ h}^{0,5}$
- struktura baranek

SEMAFOR



Projektowany semafor 115x150 cm /wg. "Księgi znaku i identyfikacji wizualnej komend i komisariatów policji."/ Czcionka: Klimt LT Pro Bold

Wymogi techniczne:  
Powierzchnia płyt musi być gładka i pozbawiona nierówności.  
Płyty malowane proszkowo na kolor RAL 5003  
Treść znaku jest wycinana za pomocą plotera tnącego. Znak logo po obu stronach.

Wszystkie stalowe elementy nośne powinny być wykonane ze stali ocynkowanej i zabezpieczonej antykorozyjnie.

UWAGA:

1. Wprowadzenie jakichkolwiek zmian w stosunku do niniejszej dokumentacji wymaga pisemnej opinii i zgody Projektanta oraz Inwestora
2. Proponowane przez Wykonawcę rozwiązania zamienne w przypadku niemożności zastosowania rozwiązań występujących w niniejszej dokumentacji projektowej lub gdy ich zastosowanie jest nieekonomiczne lub nieefektywne w świetle aktualnej wiedzy technicznej i zasad sztuki budowlanej, a koszt zastosowania nowych nie zwiększy kosztów zadania, **wymagają bezwzględnej zgody Inwestora oraz Projektanta**



efekt

EFEKT SP. Z O.O.  
41-103 SIEMIANOWICE ŚLĄSKIE  
UL. E. ORZESZKOWEJ 4  
tel. (32) 765 28 65  
e-mail: [biuro@efektsiemianowice.pl](mailto:biuro@efektsiemianowice.pl)  
[www.efektsiemianowice.pl](http://www.efektsiemianowice.pl)

Nazwa inwestycji:

Termomodernizacja budynku Komisariatu Policji V w Rudzie Śląskiej, ul. Solidarności 2

Inwestor:		Lokalizacja:	
Komenda Wojewódzka Policji w Katowicach 40-038, ul. Lompy 19		Dz. nr 262/15 obręb: 0013 Stara Kuźnia, jed.ewid. 247201_1 Ruda Śląska ul. Solidarności 2 41-706 Ruda Śląska	
projektant:	podpis:	branża:	
mgr inż. arch. Daniel Tekeli upr. bud. nr 29/06/SLOKK		ARCHITEKTURA	
zespół:		stadium projektu:	
mgr inż. Przemysław Sendeki mgr inż. Jolanta Ostasz		PROJEKT WYKONAWCZY	
tytuł rysunku:	skala:	data:	nr rysunku:
ELEWACJA POŁUDNIOWO- WSCHDONIA	1:100	KWIECIEŃ 2017	A - 07