



LOGO ZLOKALIZOWANE NA ELEWACJI ZACHODNIEJ I PÓŁNOCNEJ

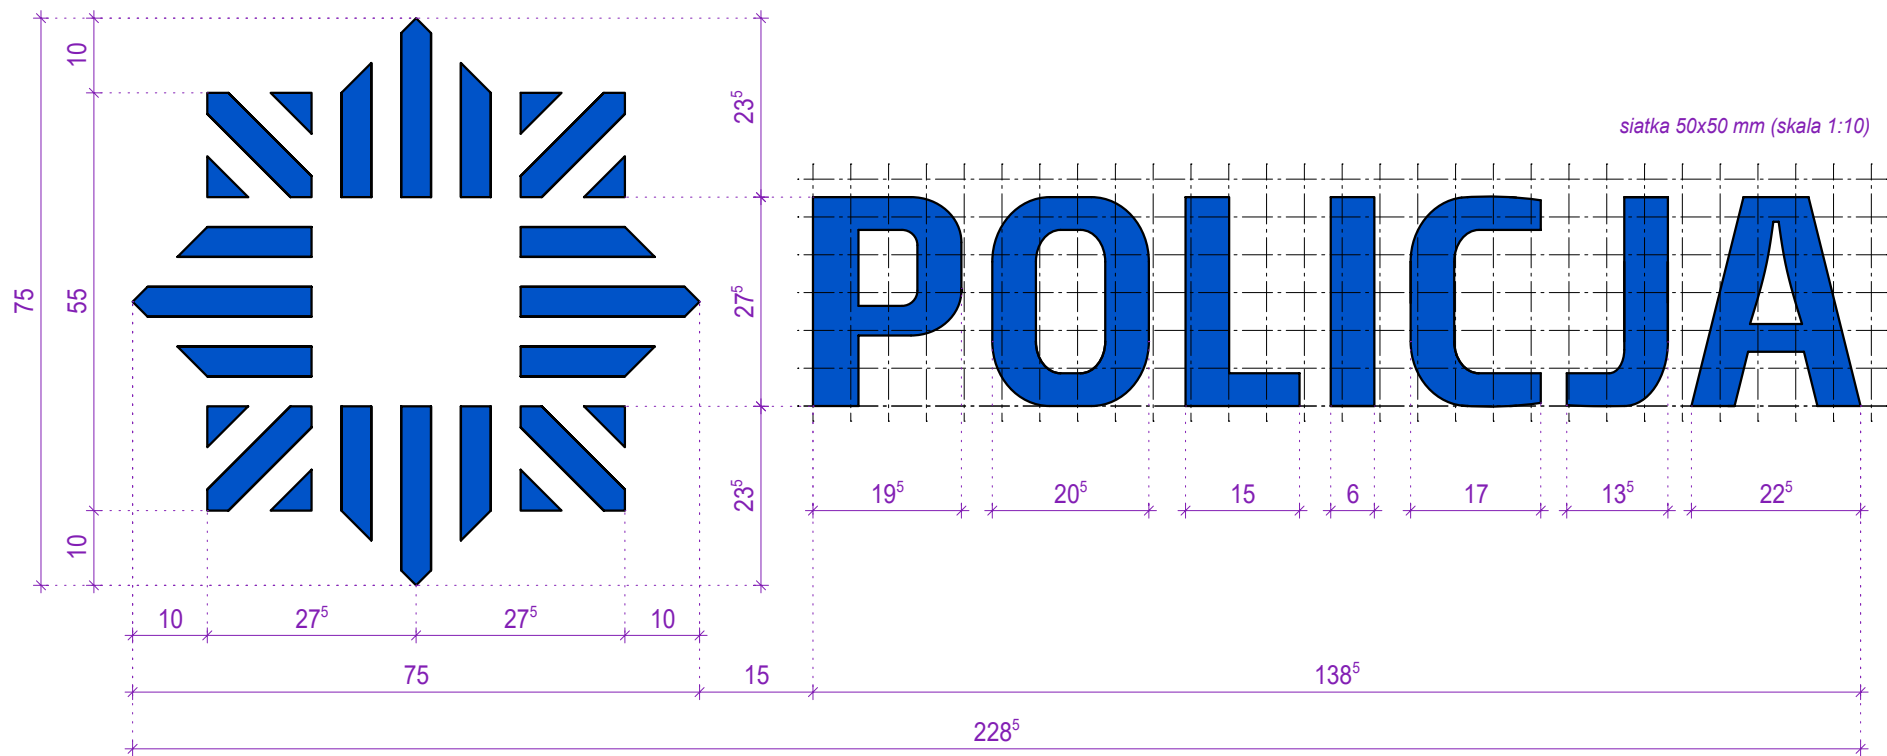

- elementy logo / litery należy wykonać jako formy przestrzenne, podświetlane od środka taśmami LED
- elementy logo / litery wykonane z plexi, grubości 3 mm, mlecznej, przepuszczającej światło, kolorze granatowym - RAL 5003
- sposób mocowania, podświetlenia - wg wytycznych producenta / dostawcy
- lokalizacja elementów zgodnie z informacjami zawartymi na rysunku elewacji

<div>Jednostka projektowa:</div> <div></div> <div>An Archi Group ul. Chorzowska 64 44-100 Gliwice biuro@a-ag.com.pl www.a-ag.com.pl tel. 32/ 331 16 17 fax. 32/ 334 71 69</div>	<div>Nazwa inwestycji:</div> <div>Budowa nowej siedziby Posterunku Policji wraz z zagospodarowaniem terenu oraz niezbędną infrastrukturą techniczną i drogową, zlokalizowanej w Istebnej, na dz. nr 789/13, 789/12, 789/9 i 735</div>	<div>Projektant:</div> <div>mgr inż. arch. Grzegorz Borek Uprawnienia budowlane w specjalności architektonicznej nr UAN-VI-1227/315/87</div>	<div>Numer projektu:</div> <div>AAG_17_0024</div>
	<div>Adres:</div> <div>Istebna Dzielec, jedn. ewid.: 240309_2 Istebna, obręb: 0001 Istebna, dz. nr: 789/13, 789/12, 789/9 i 735</div>	<div>Sprawdzający:</div> <div>mgr inż. arch. Michał Kuś Uprawnienia budowlane w specjalności architektonicznej nr 32/SLOKK/2014/II</div>	<div>Data:</div> <div>listopad 2017</div>
	<div>Inwestor:</div> <div>Komenda Wojewódzka Policji w Katowicach ul. Lompy 19, 40-038 Katowice</div>	<div>Opracowanie:</div> <div>mgr inż. arch. Artur Kubik</div>	<div>Branża:</div> <div>arch.-bud.</div>
	<div>Koordynacja proj.:</div> <div>mgr inż. arch. Konrad Odziomek mgr inż. arch. Anna Tkaczyk</div>	<div>Tytuł rysunku:</div> <div>Logo, napis "POLICJA"</div>	<div>Skala rysunku:</div> <div>1:20</div>
<div>Numer rysunku:</div> <div>ab-11</div>			
<div>Wszelkie niezgodności i nieścisłości pisemnie uzgodnić z projektantem; wymiary i rzędne sprawdzić na budowie</div>			