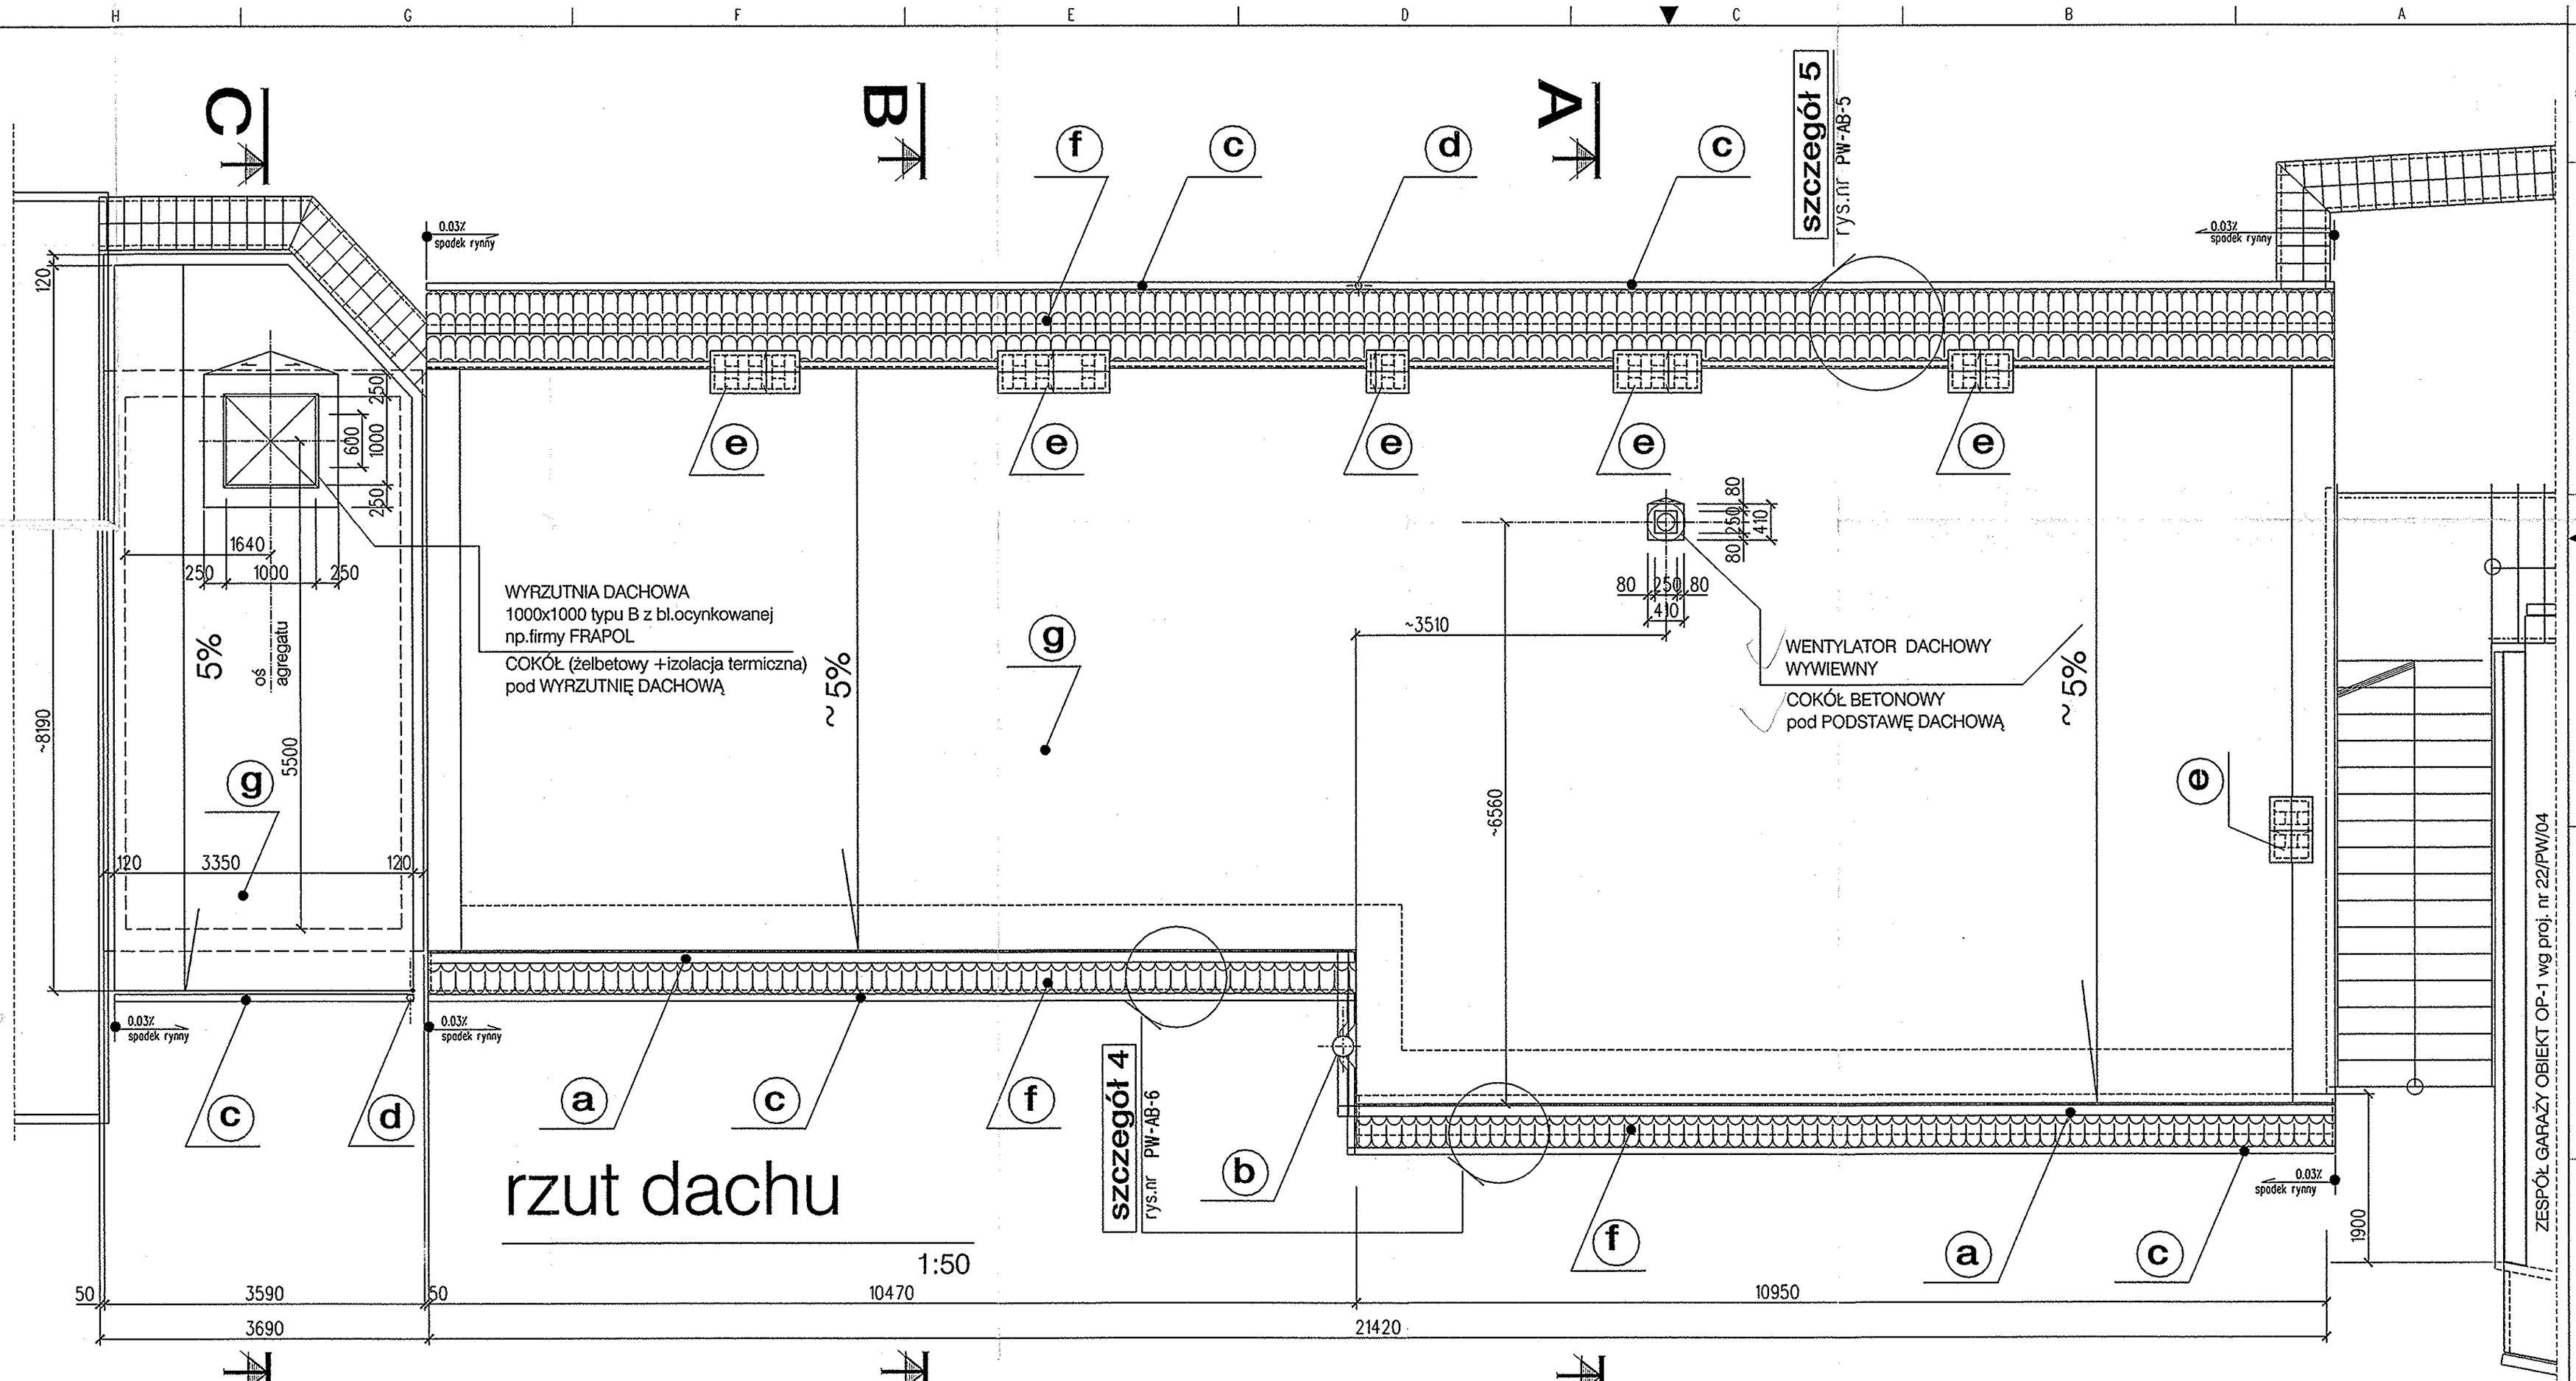

rzut dachu

1:50

LEGENDA :

- a -RYNNA Z PVC ϕ 130
- b -RURA SPUSTOWA Z PVC ϕ 90
- c -RYNNA Z PVC ϕ 75
- d -RURA SPUSTOWA Z PVC ϕ 55
- e -KOMINY WENTYLACJI GRAWITACYJNEJ
  cegła klinkierowa na pełne spoiny
- f -POKRYCIE
  dachówka karpiówka - kolor czerwony
- g -POKRYCIE
  papa termozgrzewalna - kolor czerwony

+/-0,00=254,200 m.n.p.m.

ALMA PROJEKT
PRACOWNIA ARCHITEKTONICZNO - URBANISTYCZNA
MGR INŻ. ARCH. MACIEJ KOLESIŃSKI
41-260 SŁAWKÓW, ul. WRZOSOWA 44, tel./fax. (032) 2609479, kom. 693 120172, e-mail: almaprojekt@poczta.onet.pl
NIP: 629-177-13-42, REGON: 277727322, BPH PBK SA O/KATOWICE 39106000760000326000116005

TYTUŁ OPRACOWANIA, LOKALIZACJA: PROJEKT WYKONAWCZY
REMONTU BUDYNKU-ISTNIEJĄCE GARAŻE
Z POMIESZCZENIEM AGREGATU PRĄDOTWÓRCZEGO
KOMENDY MIEJSKIEJ POLICJI W MYSŁOWICACH
MYSŁOWICE, UL. STAROKOŚCIELNA 2

INWESTOR: KOMENDA WOJEWÓDZKA POLICJI W KATOWICACH
40-038 KATOWICE, UL. LOMPY 19

TREŚĆ RYSUNKU: CZĘŚĆ ARCHITEKTONICZNO-BUDOWLANA
RZUT DACHU

SKALA: 1:50

GŁÓWNY PROJEKTANT: mgr inż. arch. STANISŁAW KOLESIŃSKI
upr. architektoniczne nr 1346/74/0, czł. Śląskiej Okręgowej Izby Architektów nr SL-0023

PROJEKTANT KONSTRUKCJI: inż. JÓZEF MIKOSZ
upr.projektowe nr 158/82, czł. Śląskiej Okręgowej Izby Inż.Budow. nr SLK/BO/4208/01

WYKONAŁ: LUCJAN MOJ

SPRAWDZAJĄCY, KOORDYNATOR PROJEKTU: mgr inż. arch. MACIEJ KOLESIŃSKI
upr. architektoniczne nr 190/2001, czł. Śląskiej Okręgowej Izby Architektów nr SL-0022

DATA: 06.2004

PODPIS

OPROGRAMOWANIE: MicroStation PD, LICENCJA NR: 2237062229

UMOWA NR: 47/KMP/04
NR PROJEKTU: 24/PW/04
NR RYSUNKU: PW-AB-4