



optyczna czujka dymu mocowana do do sufitu podwieszanego



optyczna czujka dymu mocowana do sufitu właściwego



ręczny przycisk p.poż.

System oznaczeń elementów p.poz.


A/B/C - gdzie:

- A - numer petli:  
1 - strych i 3 pietro  
2 - 2 pietro i 1 pietr  
3 - parter i piwnica  
4 - garaże

B - numera strefy p.poż (poziomu)

- 1 - piwnica
- 2 - parter
- 3 - 1 piętro
- 4 - 2 piętro
- 5 - 3 piętro
- 6 - poddasze
- 7 - garaże parter
- 8 - garaże piętro

C - numer kolejny elementu - zgodnie z rysunkiem

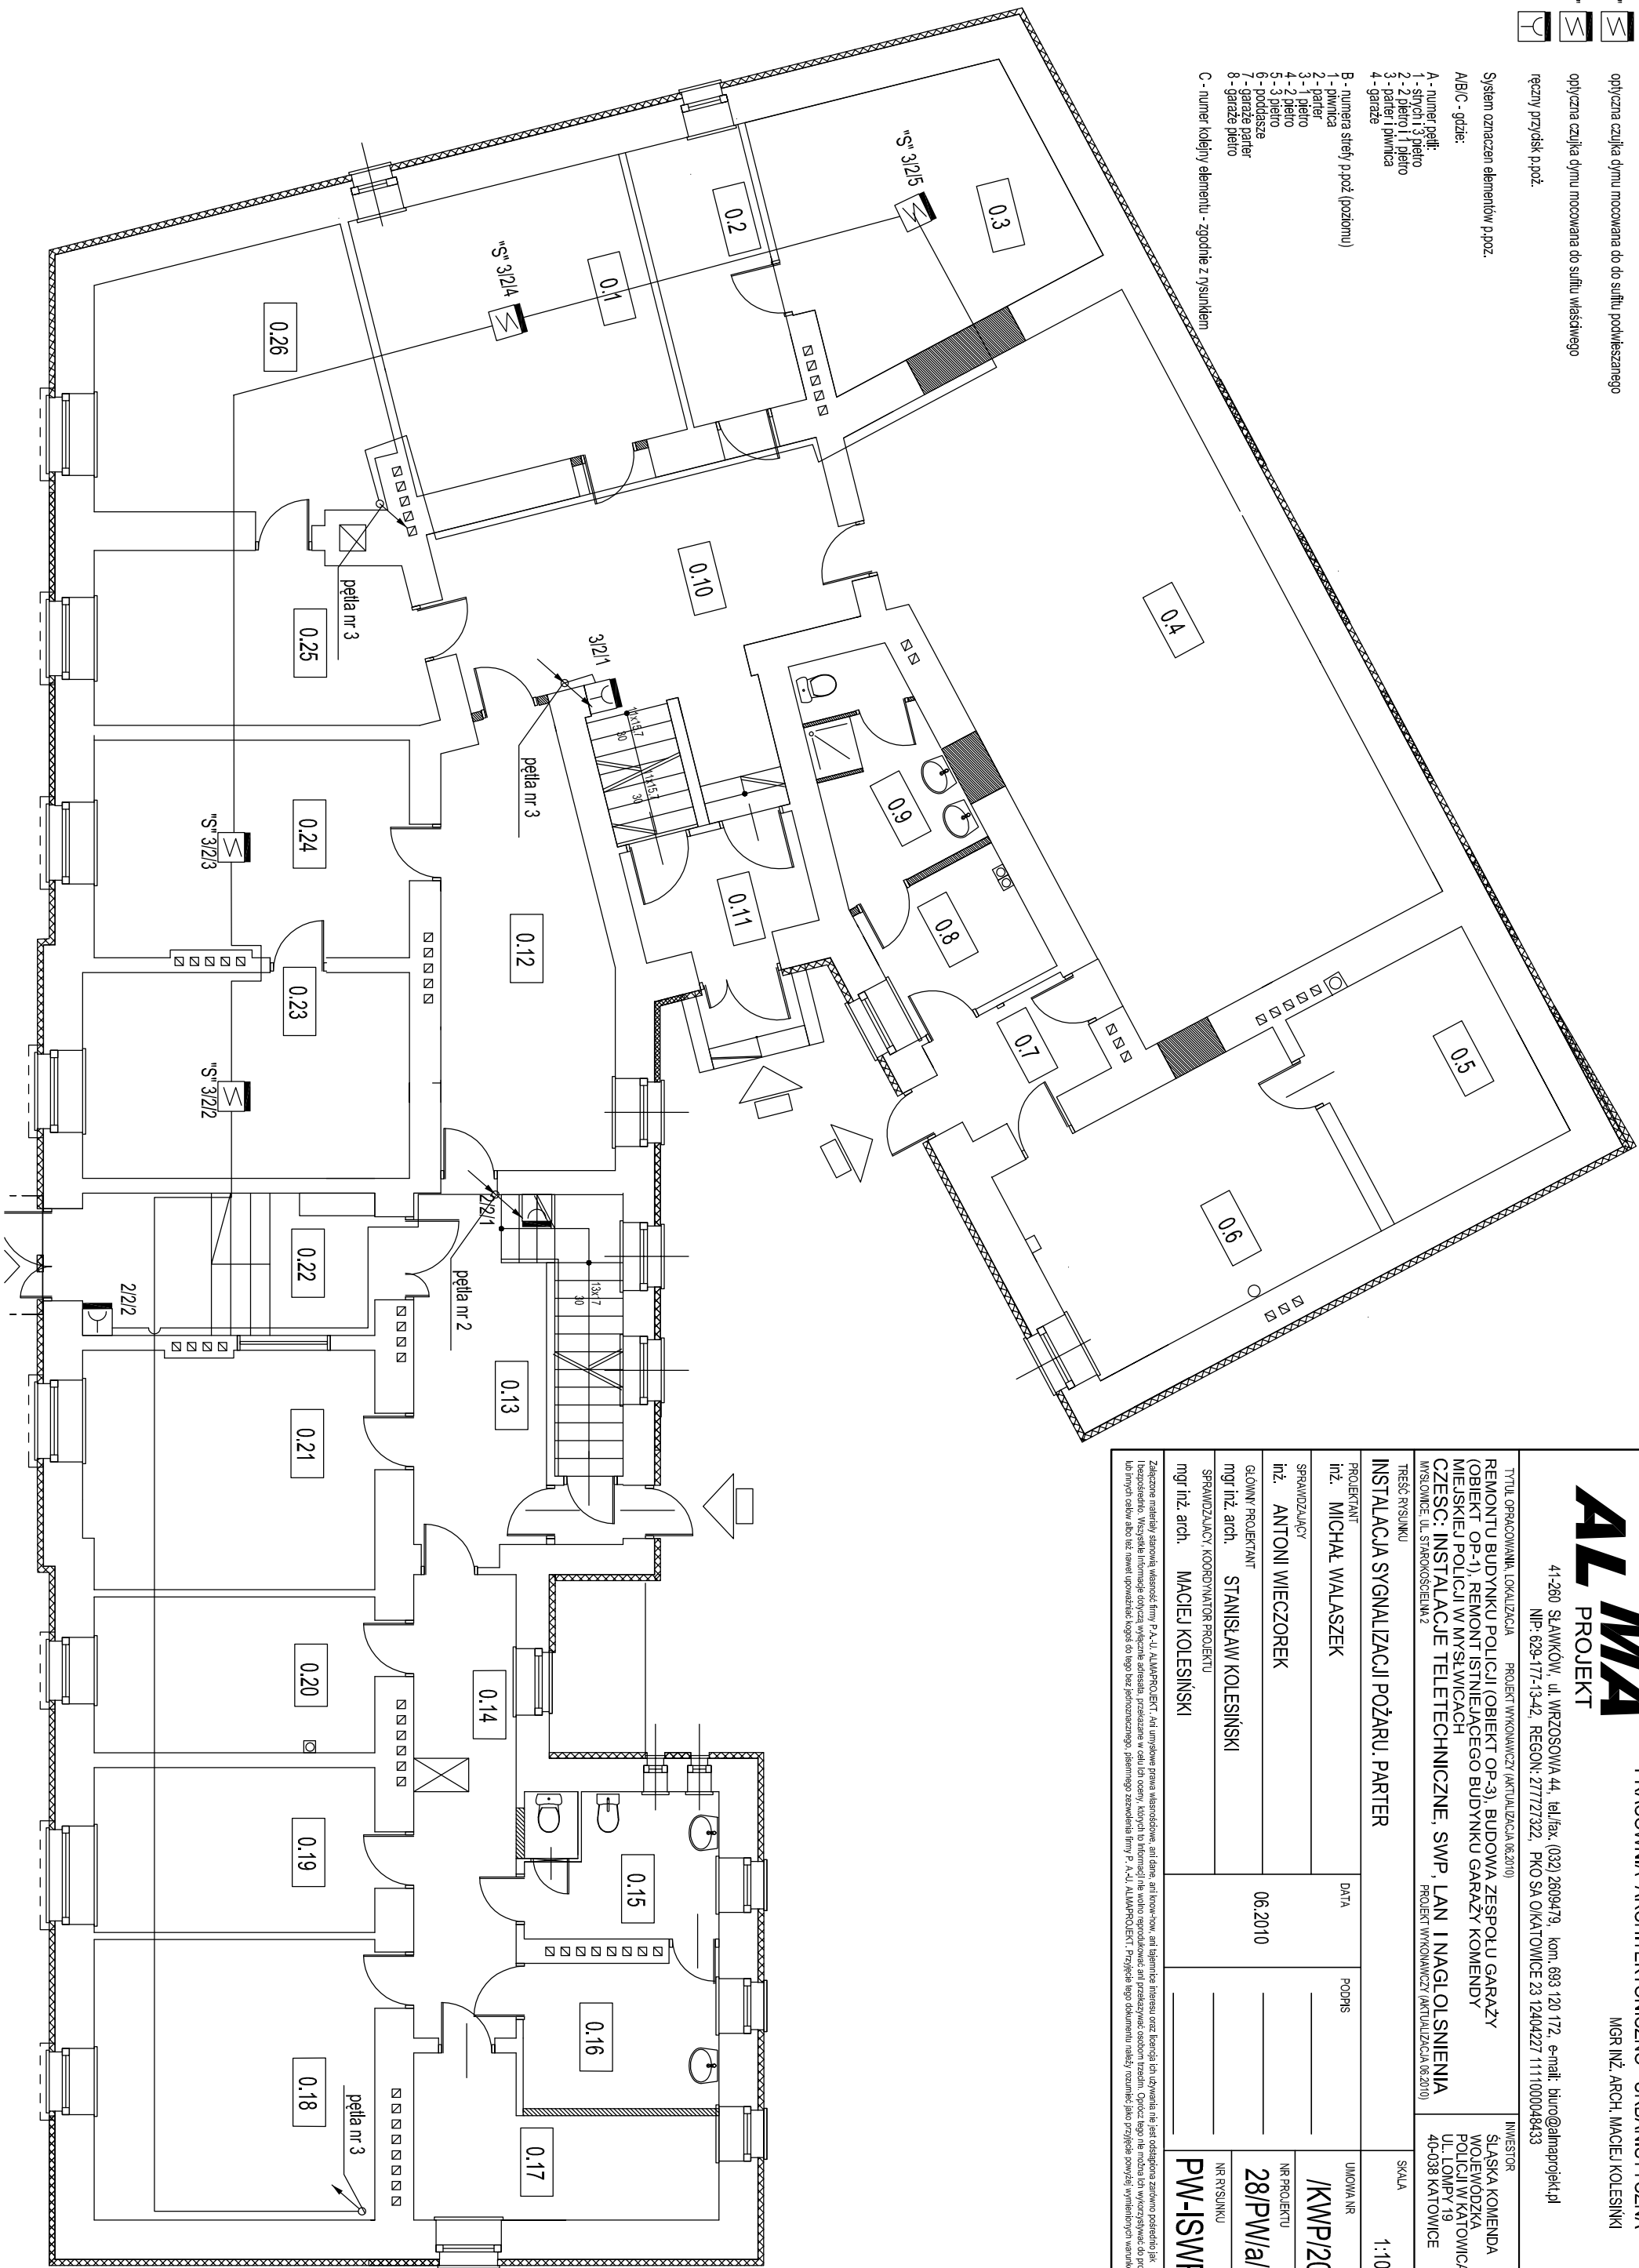

# ALMA PROJEKT

PRACOWNIA ARCHITEKTONICZNO - URBANISTYCZNA

MGR INŻ. ARCH. MACIEJ KOLESIŃSKI

41-260 SŁAWKÓW, ul. WRZOSOWA 44, tel./fax. (032) 2609479, kom. 693 120 172, e-mail: [biuro@almaprojekt.pl](mailto:biuro@almaprojekt.pl)

NIP: 629-177-13-42, REGON: 277727322, PKO SA O/KATOWICE 23 12404227 1111000048433

PROJEKT WYKONAWCZY (AKTUALIZACJA 06.2010)

REMONTU BUDYNKU POLICJI (OBIEKT OP-3), BUDOWA ZESPOŁU GARAŻY (OBIEKT OP-1), REMONT ISTNIEJĄCEGO BUDYNKU GARAŻY KOMENDY

# MIEJSKIEJ POLICJI W MYSŁWICACH

**CZESZC: INSTALACJE TELETECHNICZNE, SWP, LAN I NAGŁOŚNIENIA**  
**MYŚLIWICE, UL. STAROKOŚCIELNA 2**  
**PROJEKT WYKONAWCZY (AKTUALIZACJA 06.2011)**

PROJEKT WYKONAWCZY (AKTUALIZACJA 06.2011)

TREŚĆ RYSUNKU

## INSTALACJA SYGNALIZACJI POŻARU. PARTER

PROJEKTANT	DATA
------------	------

INŻ. MICHAŁ WALASZEK

SPRAWDZAJĄCY

inż. ANTONI WIECZOREK

GLÓWNY PROJEKTANT

06

mgr inż. arch. SŁAWISŁAW KOLEŚNICKI

SPRAWDZAJĄCY, KOORDYNATOR PROJEKTU

**MAGLEJ KOLECINON**

1

[illegible]