


Budynnek A

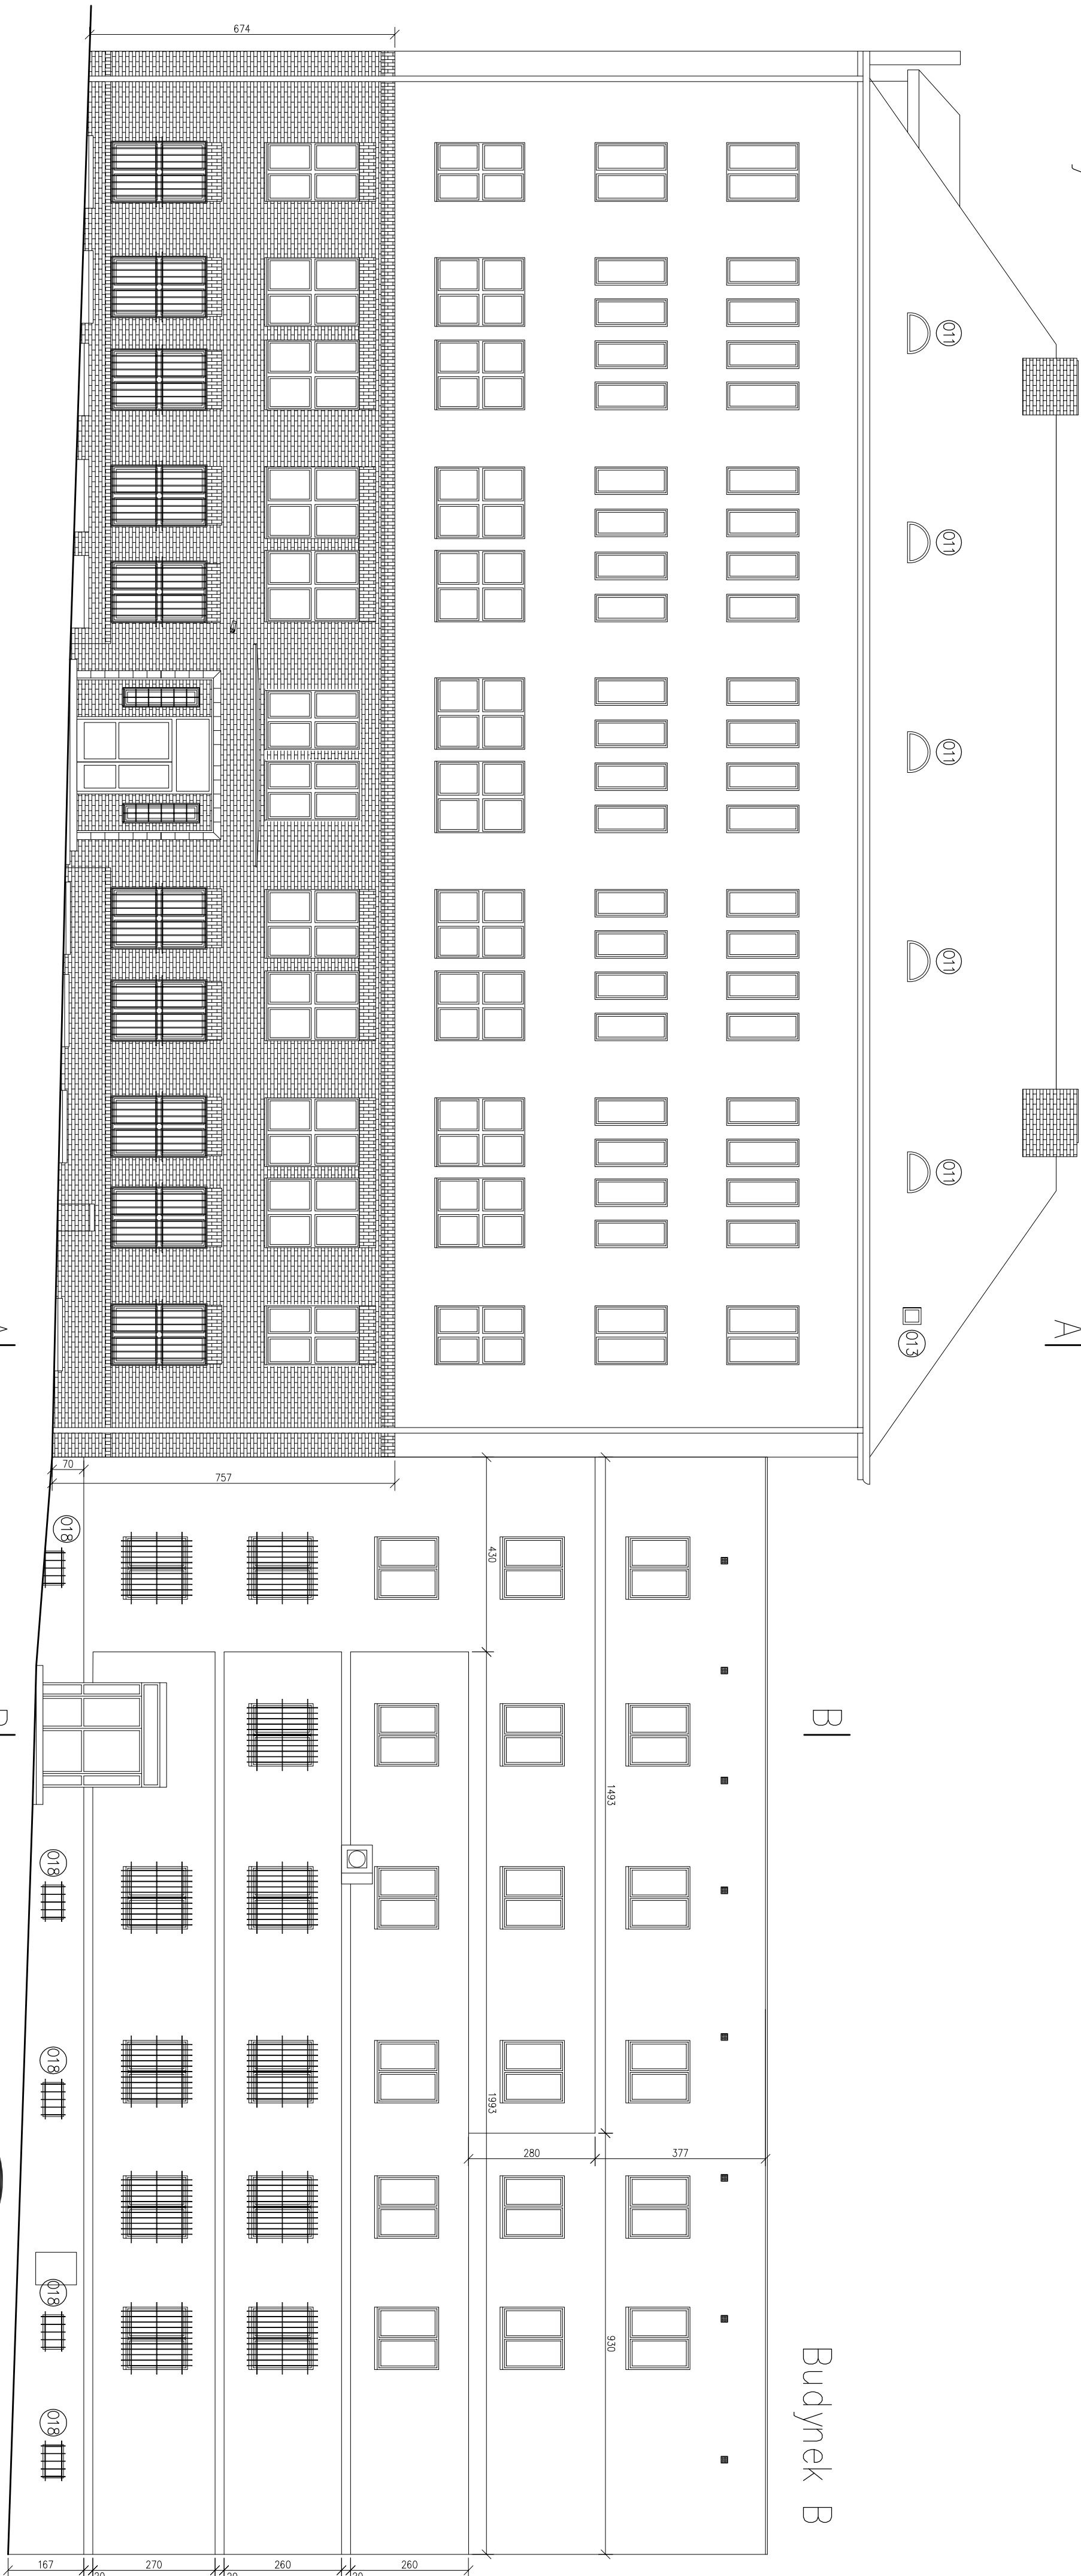

BYTOM

REJONOWE PRZEDSIĘBIORSTWO INWESTYCJI Spółka z o.o.

ul. Łompy 19, Katowice

41-5492 Bytom, ul. Łompy 19, tel. (22) 2410-228, fax (22) 2410-244, e-mail: bytom@rdbytom.pl, internet: http: www.rdbytom.pl

INWESTOR

Komenda Wojewódzka Policji w Katowicach

NAZWA PROJEKTU

REMONT ELEWACJI I OCIEPLENIE BUDYNKU KOMENDY MIEJSKIEJ POLICJI W BYTOMIE PRZY UL. POWST. WARSZAWSKICH

Tytuł rysunku

ELEWACJA FRONTOWA - STAN PROJEKTOWANY

PROJEKTOWAŁ

mgr inż. Wojciech Feodorów

SPRACOWAŁ

mgr inż. Artur Hępek

BRANŻA

ARCHITECTURA

SKALA

1:100

NR

8

DATA

WZBUDZENIA 2007

PROJEKTOWAŁ

mgr inż. Wojciech Feodorów

13.02.07

SPRACOWAŁ

mgr inż. Artur Hępek

13.02.07

WZBUDZENIA

2007