


SEGMENT LEWY

SEGMENT PRAWY

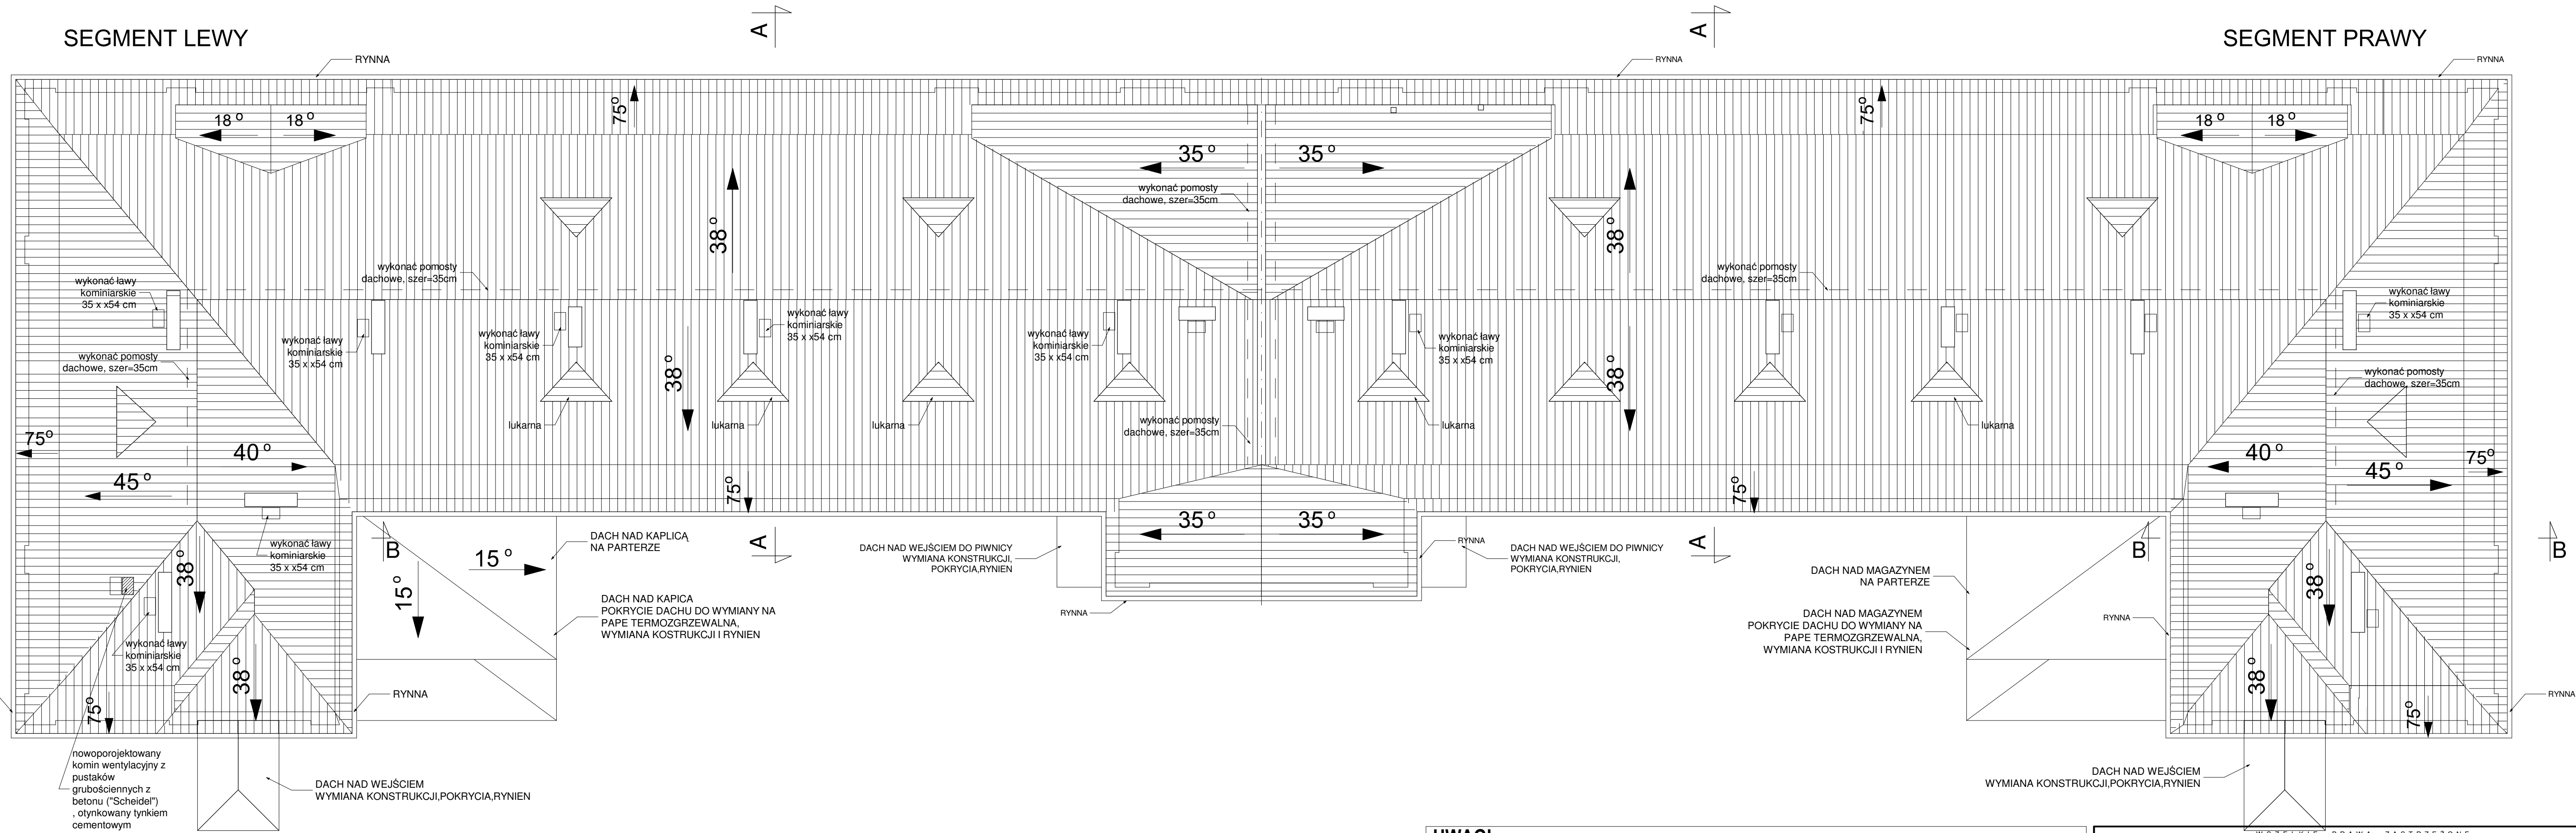

RZUT POŁACI DACHU

UWAGI:

- na podstawie ekspertyzy kominiarskiej, określić drożność nieużywanych pionów po kominach spalinowych i wykonać wentylację grawitacyjną,
- wymiana stolarki okiennej obejmuje cały budynek,
- wykonać ławy kominiarskie 35 x 54 cm,
- wykonać pomosty dachowe o szer. = 35 cm,

- w ramach remontu dachu wymienić istniejące okienka wylazowe 60x60 = 10 szt
- okna występujące na poddaszu i strychu zostały ujęte w ZESTAWIENIU STOLARKI,
- nowoprojektowany komin wentylacyjny z pustaków grubościennych z betonu ("Scheidel") , otynkowany tynkiem cementowym

WSZELKIE PRAWA ZASTRZEŻONE			
ZLECENIODAWCA:	KOMENDA WOJEWÓDZKA POLICJI W KATOWICACH UL. ŁOMPY 19	IMIĘ I NAZWISKO	NUMER UMOWY
PROJEKTOWAŁ:	mgr inż. arch. KRYSZYNA POLAK-BAK		191.86
PROJEKTOWAŁ:	mgr inż. arch. AGNIESZKA KRUKOWSKA		
OPRACOWAŁ:			
TYTUŁ PROJEKTU:	DOKUMENTACJA PROJEKTOWA REMONTU I PRZEBUDOWY CZĘŚCI POMIESZCZEŃ ORAZ REMONTU DACHU KOSZAROWA NR 5 NA TERENIE OPP W KATOWICACH PRZY UL. KOSZAROWEJ 17	KIEROWNIK PROJEKTU:	NUMER PROJEKTU:
NUMER JAWNY:	GP 060101	mgr inż. arch. WITOLD ZYGADŁOWICZ	GP 060100
TYTUŁ RYSUNKU:	RZUT POŁACI DACHU	STADIUM PROJEKTU:	ARCHITEKTURA
		DATA:	1:100
		BRANŻA:	A08