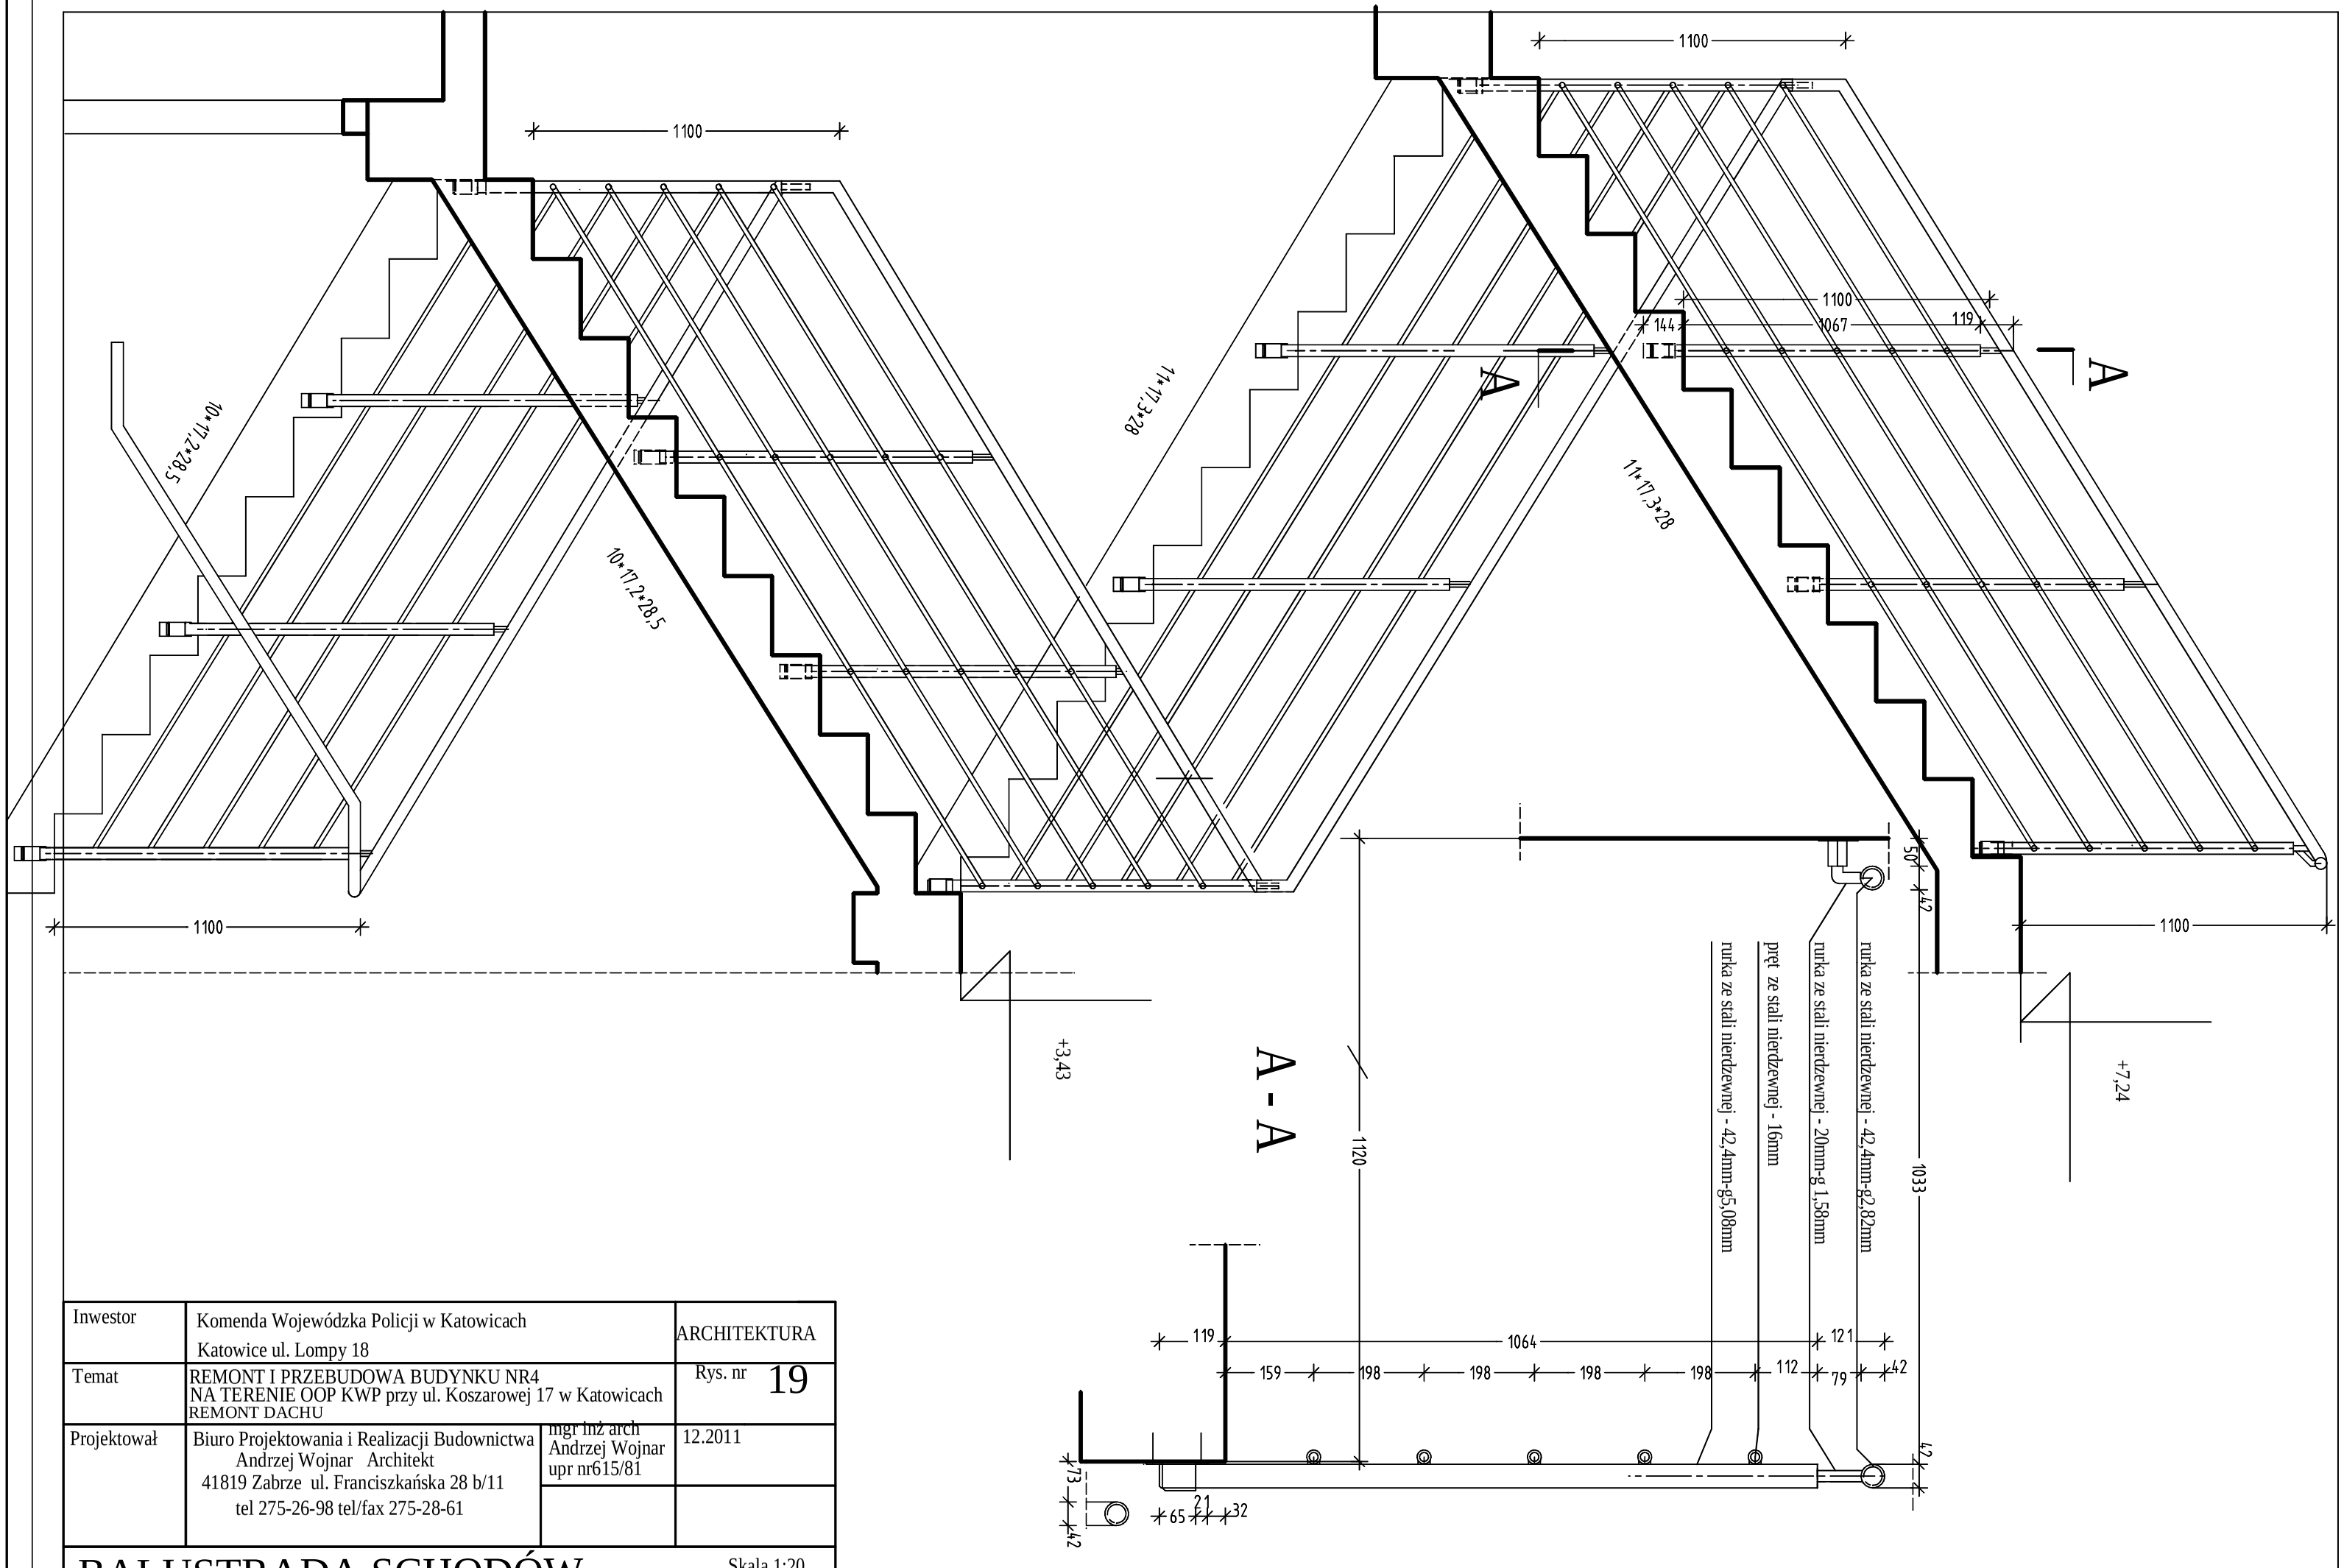

Inwestor	Komenda Wojewódzka Policji w Katowicach Katowice ul. Lompy 18		ARCHITEKTURA
Temat	REMONT I PRZEBUDOWA BUDYNKU NR4 NA TERENIE OOP KWP przy ul. Koszarowej 17 w Katowicach REMONT DACHU		Rys. nr 19
Projektował	Biuro Projektowania i Realizacji Budownictwa Andrzej Wojnar Architekt 41819 Zabrze ul. Franciszkańska 28 b/11 tel 275-26-98 tel/fax 275-28-61	mgr inż arch Andrzej Wojnar upr nr615/81	12.2011
BALUSTRADA SCHODÓW			Skala 1:20 1:10