


Piwnica

Istniejąca instalacja elektryczna  
nie podlegająca wymianie

- Zakres robót dla piwnicy
- Wymiana rozdzielni T1,T2 wraz z zasilaniem
  - Wymiana dzwiczek w wnęce telefonicznej
  - Zasilanie podgrzewaczy przepływowych
  - Instalacja oświetlenia ewakuacyjnego i kierunkowego
  - Instalacja kamer telewizyjnych
  - Instalacja sygnalizacji pożarowej
  - Instalacja oświetleniowa
  - Instalacja gniazd wtykowych
  - Instalacja kontroli dostępu

- Oznaczenie
- Oprawa świetłkowa typu TCS160 4xTL-D18W HFS C5-Philips
  - Oprawa dekoracyjna Gondola typu FWG 1x460-100W CUI WH-Philips
  - Czułka sygnalizacji pożaru
  - Wideoomofon
  - Kamera TV
  - Oprawa awaryjna typu Herkules -Hybryd
  - Oprawa kierunkowa typu Prymat- Hybryd
  - Oprawa świetłkowa typu TCW 215 2x36W-Philips
  - Oprawa świetłkowa typu TCW 215 1x36W-Philips
  - Wentylator

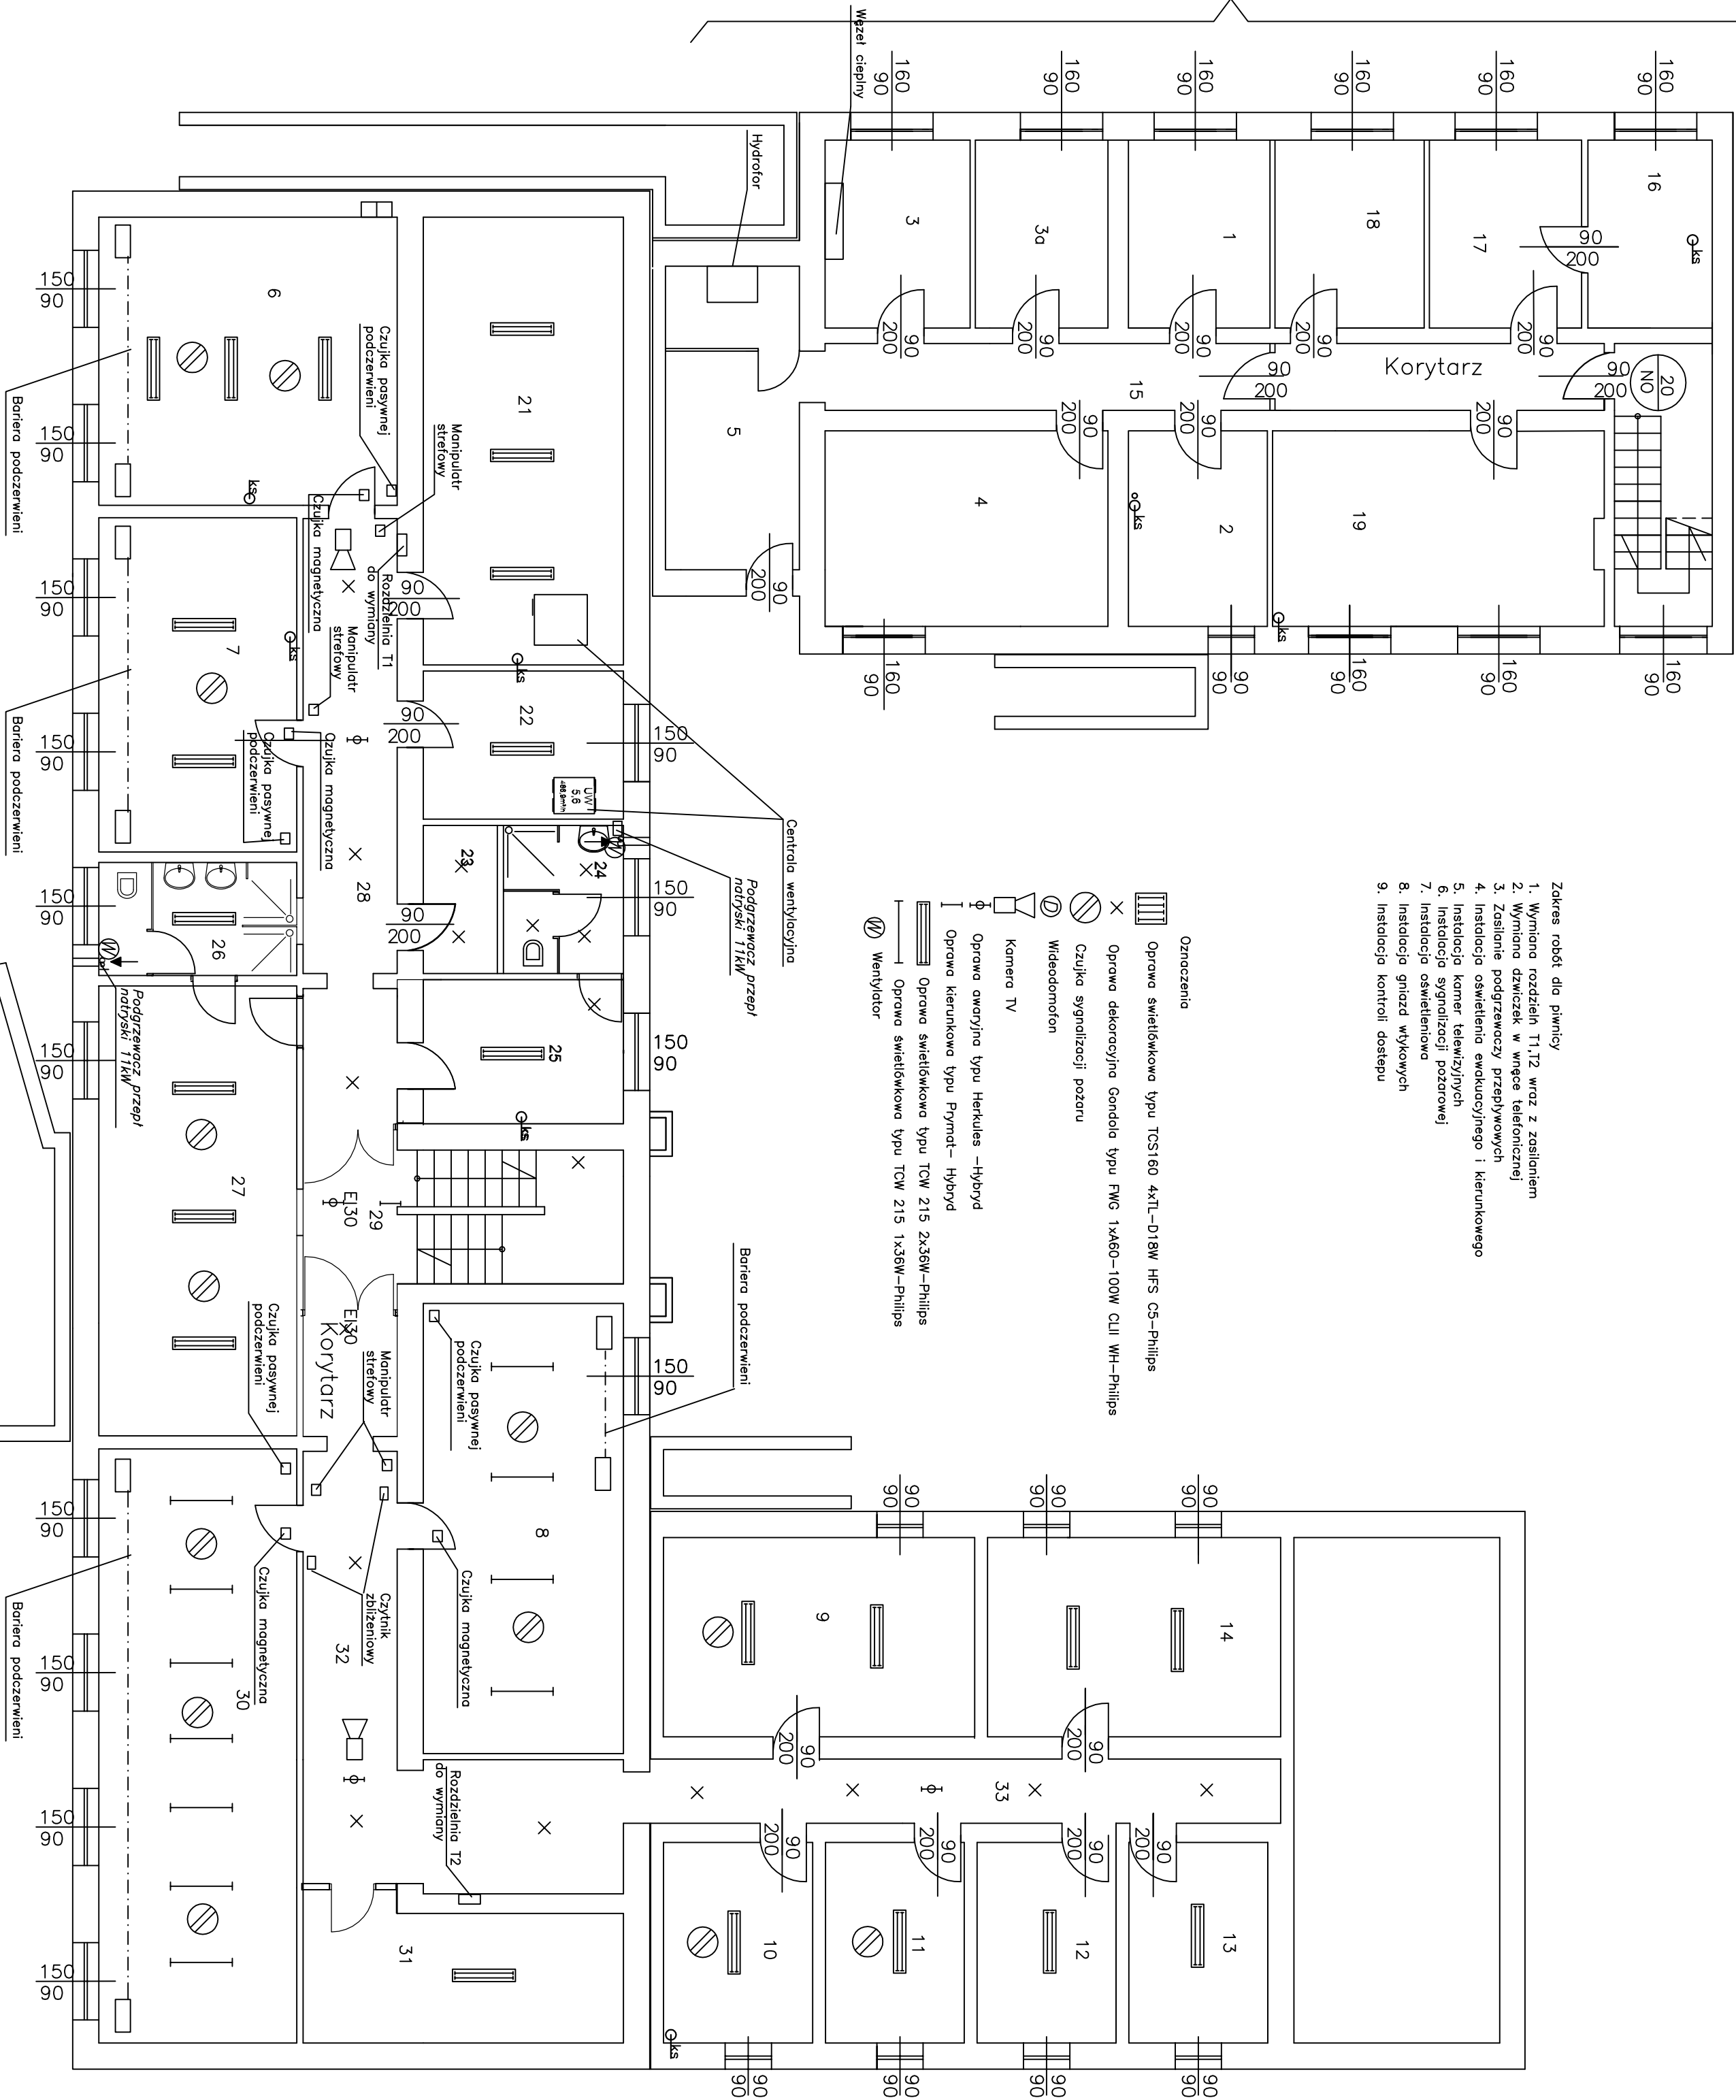

|                         |
|-------------------------|
| WYKAZ POMIESZCZENI      |
| 1. MAGAZYN              |
| 2. MAGAZYN              |
| 3. POM. WIEŻLA CIEPŁEGO |
| 3a. POM. TECHNICZNE     |
| 4. SIŁOWNIA             |
| 5. WĘZEL CO             |
| 6. MAGAZYN UZBROJENIA   |
| 7. MAGAZYN UZBROJENIA   |
| 8. ARCHIWUM             |
| 9. MAGAZYN POWODÓW      |
| 10. MAGAZYN POWODÓW     |
| 11. BIBLIOTEKA          |
| 12. MAGAZYN             |
| 13. MAGAZYN             |
| 14. MAGAZYN             |
| 15. KORYTARZ            |
| 16. MAGAZYN             |
| 17. MAGAZYN             |
| 18. MAGAZYN             |
| 19. MAGAZYN             |
| 20. KŁATKA SCHODOWA     |
| 21. WARSZTAT ELEKTRYKA  |
| 22. POM. SPRZĄTACZEK    |
| 23. POM. PRAC. GOSP.    |
| 24. ŁAZIENKA DANKA      |
| 25. SZATNIA DANKA       |
| 26. ŁAZIENKA WIEŚKA     |
| 27. SZATNIA WIEŚKA      |
| 28. KORYTARZ            |
| 29. KŁATKA SCHODOWA     |
| 30. ARCHIWUM            |
| 31. AKUMULATOROWNIA     |
| 32. KORYTARZ            |
| 33. KORYTARZ            |

**PROFIL** "PROFIL" P.P.U.H. INNOWACYJNE SYSTEMY GRZEWECZE  
Józefowski & Oleksik 42-200 Częstochowa, ul. Dekabrystów 33, paw.38

|                                   |  |          |                        |                           |         |
|-----------------------------------|--|----------|------------------------|---------------------------|---------|
| Nazwa i adres obiektu budowlanego | Budynek Komendy Powiatowej Policji w Kłobucku przy ul. Bohaterów Bitwy pod Mokrą 6 |          |                        |                           |         |
| Nazwa opracowania                 | Koncepcja budowlana standaryzacji, termomodernizacji i remontu                     |          |                        |                           |         |
| Przedmiot rysunku                 | Rzut piwnicy - instalacja elektryczna  |          |                        | Skala                     | Nr rys. |
| 2240/12                           | Imię   | Nazwisko | Specjalność            | Nr upr. budowlanych       | Data    |
| Projektant                        | STANISŁAW  | HAMARA   | instalacje elektryczne | TO-III/83861/18/76        | 12.2012 |
| Sprawdzający                      | KRZYSZTOF  | PACUD    | instalacje elektryczne | SLK/OKK/7131.7132/0478/04 | 12.2012 |