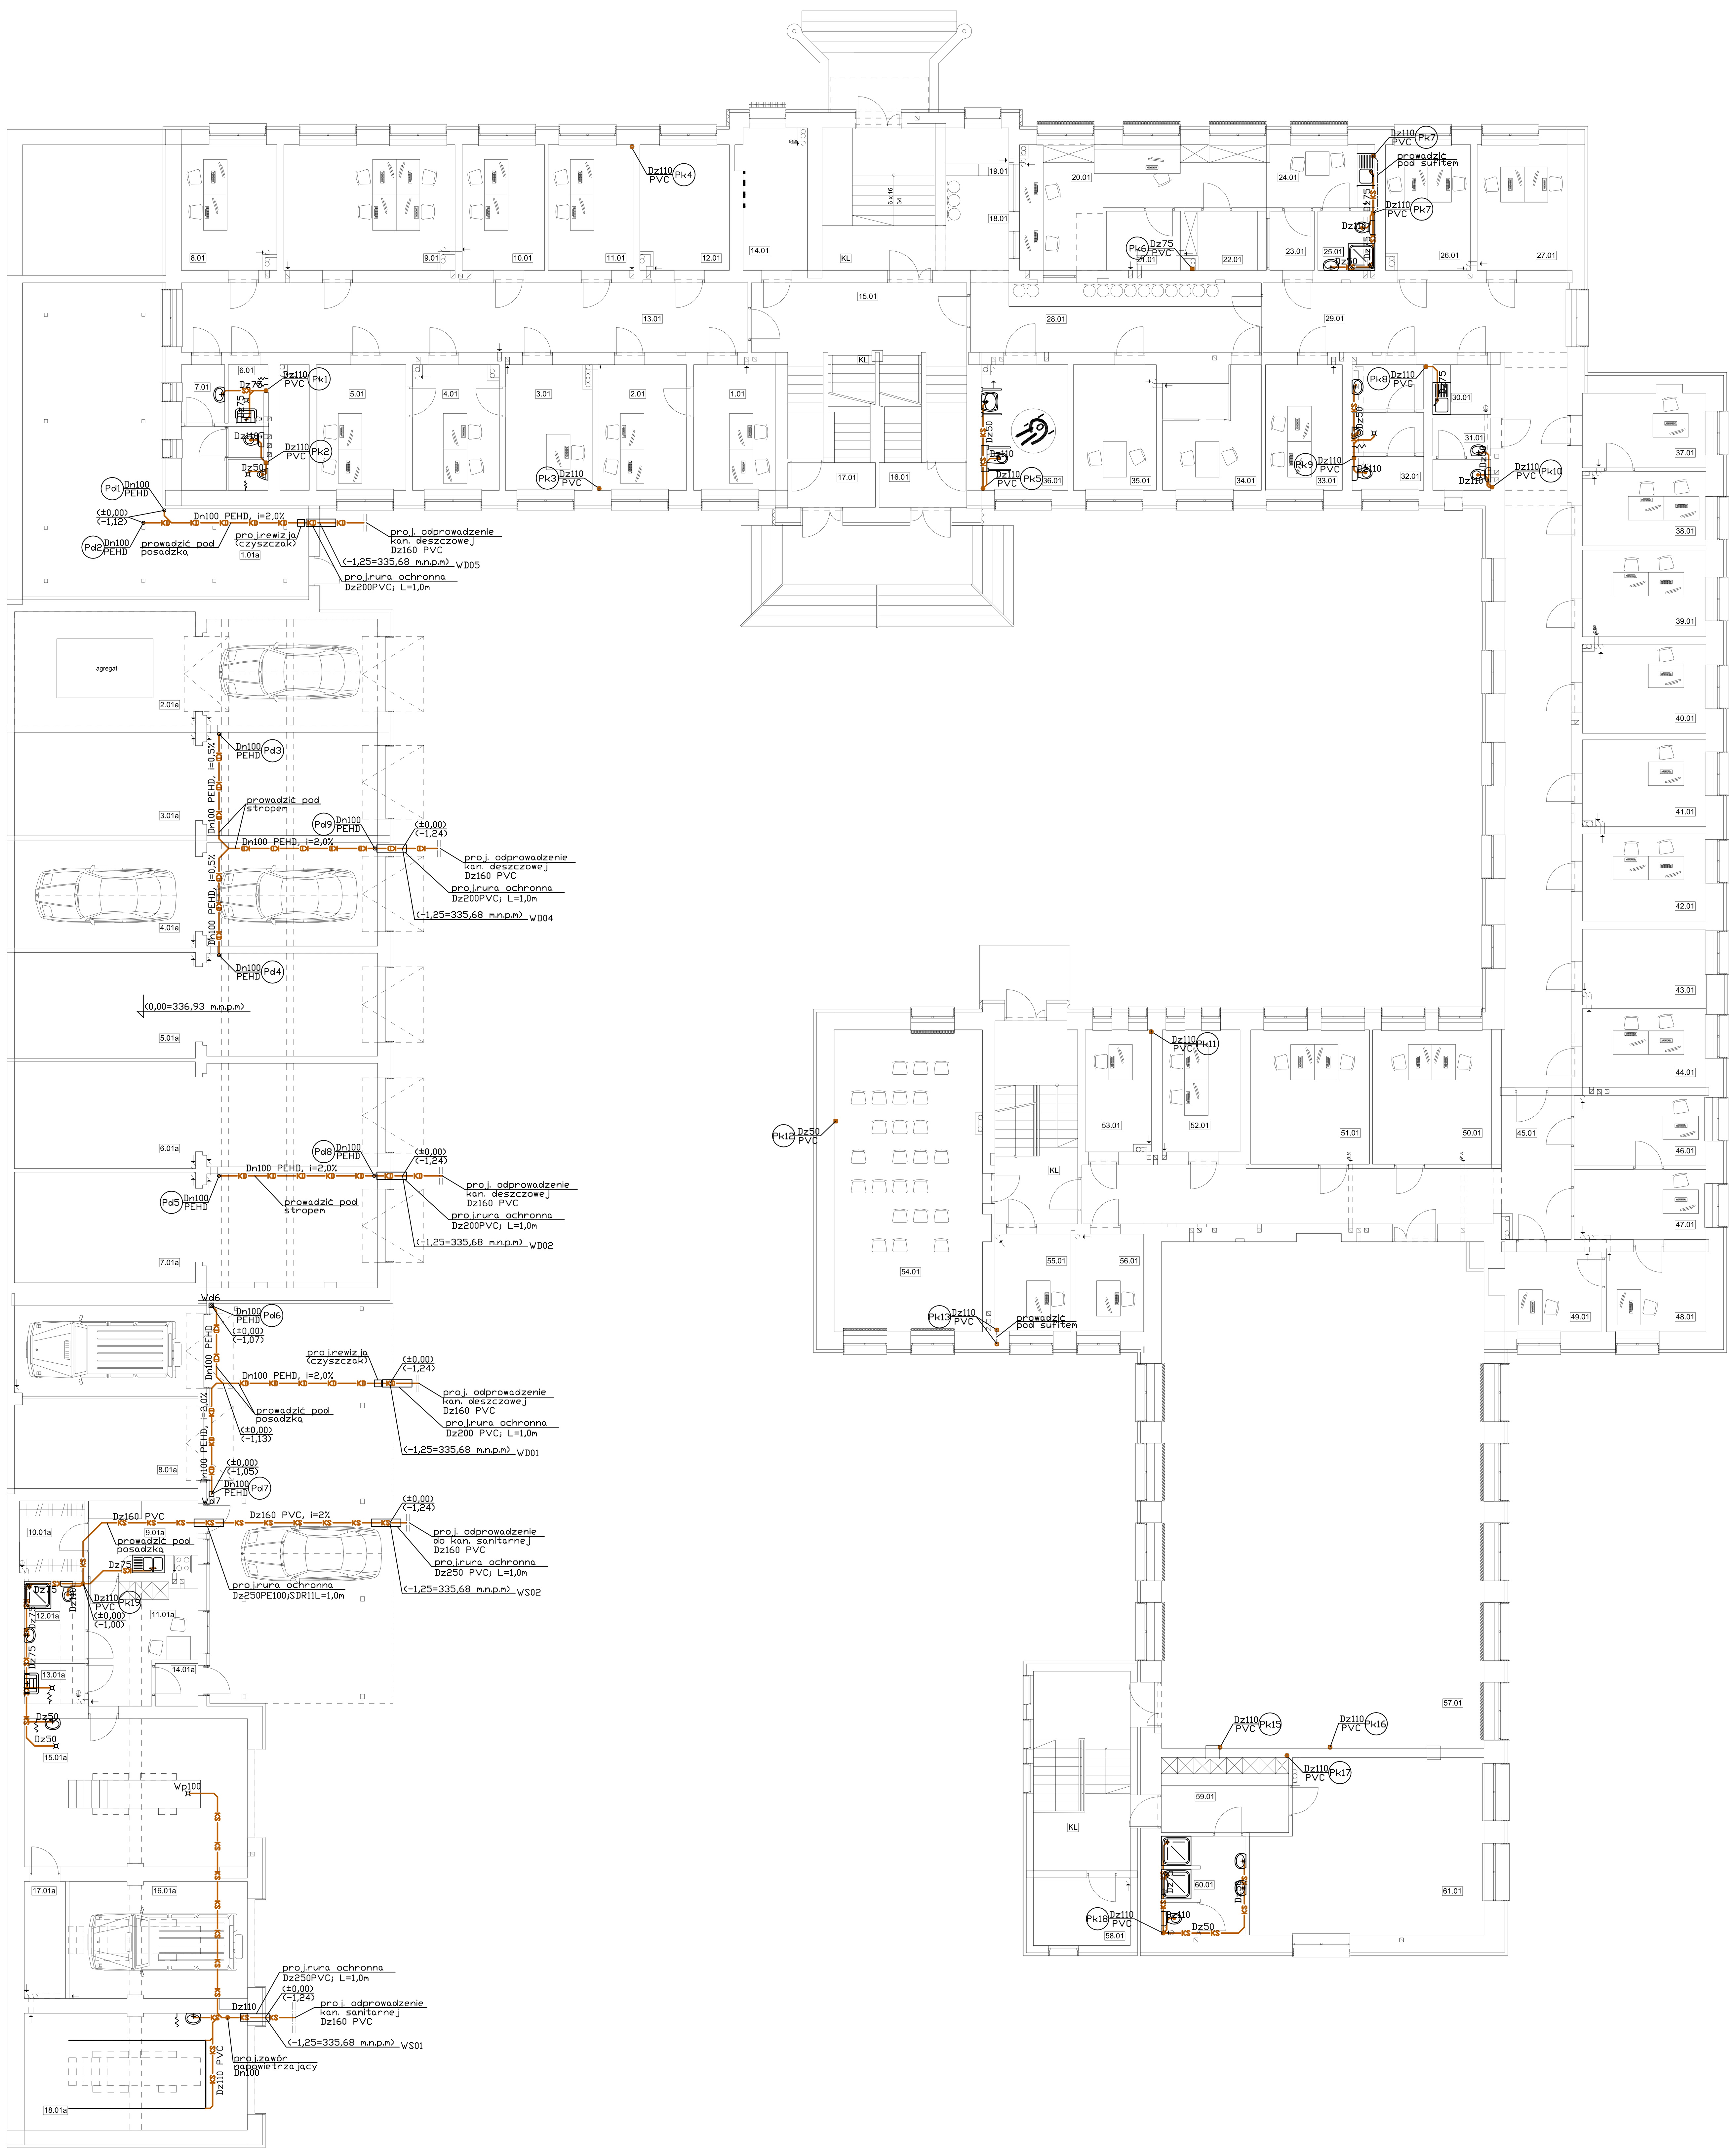

1.01	zespoł kadr i szkoleń	płytki gresowe	12.04 m2
2.01	zespoł kadr i szkoleń	płytki gresowe	13.02 m2
3.01	zast,nacz.ruchu drogowego	panele drewniane	12.81 m2
4.01	sek.ruchu drogowego	płytki gresowe	12.81 m2
5.01	nacz.sek.ruchu drogowego	panele drewniane	13.23 m2
6.01	pom. techniczne	płytki ceramiczne	2.50 m2
7.01	wc męskie	płytki ceramiczne	9.05 m2
8.01	sek.ruchu drogowego	płytki gresowe	14.04 m2
9.01	sek.ruchu drogowego	płytki gresowe	25.23 m2
10.01	sek.ruchu drogowego	płytki gresowe	12.17 m2
11.01	sek.ruchu drogowego	płytki gresowe	12.64 m2
12.01	zespol kontroli	płytki gresowe	13.19 m2
13.01	korytarz	płytki gresowe	45.34 m2
14.01	zespoł łaczności i informacji	wykł.podłogowa antyelektrostatyc	10.96 m2
15.01	korytarz	płytki gresowe	26.70 m2
16.01	korytarz	płytki gresowe	4.48 m2
17.01	korytarz	płytki gresowe	4.48 m2
KL	klatka schodowa	płytki gresowe	18.46 m2
18.01	poczekalnia	płytki gresowe	13.65 m2
19.01	recepcja	płytki gresowe	3.65 m2
20.01	dyżurka	płytki gresowe	24.00 m2
21.01	pom.łaczności specjalnej	płytki gresowe	5.00 m2
22.01	wydawanie broni	płytki gresowe	5.58 m2
23.01	śluza	płytki gresowe	3.00 m2
24.01	pom.socjalne	płytki gresowe	8.13 m2
25.01	wc	płytki ceramiczne	3.86 m2
26.01	rewir.dziel.-pom.biur.	płytki gresowe	12.55 m2
27.01	rewir.dziel.-pom.biur.	płytki gresowe	13.23 m2
28.01	korytarz	płytki gresowe	16.29 m2
29.01	korytarz	płytki gresowe	81.09 m2
30.01	mały pokoj śniadań	płytki ceramiczne	3.29 m2
31.01	wc męskie	płytki ceramiczne	4.57 m2
32.01	wc damskie	płytki ceramiczne	10.01 m2
33.01	rewir.dziel.-pom.biur.	płytki gresowe	11.36 m2
34.01	pokoj pierwszego kontaktu	wykł.przemysłowa o podwyż. wytrz	13.10 m2
35.01	pokoj niebieski	wykł.przemysłowa o podwyż. wytrz	12.25 m2
36.01	wc	płytki ceramiczne	12.81 m2
KL	klatka schodowa	płytki gresowe	9.88 m2
37.01	kierownik rew.dzielnicowych	panele drewniane	11.18 m2
38.01	rewir dzielnicowych	płytki gresowe	10.91 m2
39.01	rewir dzielnicowych-pom.biur.	płytki gresowe	12.59 m2
40.01	kier.ogniwa konwojowo-ochronne	panele drewniane	12.95 m2
41.01	kier.ref. patrolowego i interw	panele drewniane	12.64 m2
42.01	zespoł zarządzania kryzysowego	płytki gresowe	12.64 m2
43.01	sek.prew-zes.ds wykroczeń	płytki gresowe	11.10 m2
44.01	sek.prew-zes.ds wykroczeń	płytki gresowe	11.47 m2
45.01	korytarz	płytki gresowe	38.61 m2
46.01	naczelnik sekcji prewencji	panele drewniane	10.92 m2
47.01	sek.prewencji-sekretariat	płytki gresowe	10.91 m2
48.01	sek.prew.-zast.naczelnika	panele drewniane	9.45 m2
49.01	sek.prew.-zast.naczelnika	panele drewniane	9.64 m2
50.01	sekcja kryminalna	płytki gresowe	18.98 m2
51.01	sekcja kryminalna	płytki gresowe	18.98 m2
52.01	sekcja kryminalna	płytki gresowe	11.16 m2
53.01	sekcja kryminalna	płytki gresowe	9.55 m2
KL	klatka schodowa	płytki gresowe	19.11 m2
54.01	sala odpraw	panele drewniane	52.25 m2
55.01	sekcja kryminalna	płytki gresowe	8.68 m2
56.01	sekcja kryminalna	płytki gresowe	7.85 m2
57.01	sala gimnastyczna	naw. DD Linodur Sport	192.97 m2
KL	klatka schodowa	płytki gresowe	22.14 m2
58.01	pom.gospodarcze	płytki gresowe	7.51 m2
59.01	przebieralnia	płytki gresowe	10.92 m2
60.01	umywalnia	płytki ceramiczne	9.55 m2
61.01	siłownia	nawierzchnia DD Linodur Sport	43.67 m2
1.01a	magazyn opon	posadzka przemysłowa	66.05 m2
2.01a	garaż/magazyn na agregat	posadzka przemysłowa	45.13 m2
3.01a	garaż	posadzka przemysłowa	42.59 m2
4.01a	garaż	posadzka przemysłowa	43.38 m2
5.01a	garaż	posadzka przemysłowa	43.02 m2
6.01a	garaż	posadzka przemysłowa	43.32 m2
7.01a	garaż	posadzka przemysłowa	46.01 m2
8.01a	garaż	posadzka przemysłowa	38.21 m2
9.01a	kuchnia treserow	płytki gresowe	8.99 m2
10.01a	szatnia treserow	płytki gresowe	5.37 m2
11.01a	pom.socjalne	płytki gresowe	12.90 m2
12.01a	wc/prysznic	płytki ceramiczne	5.42 m2
13.01a	pom. techniczne	płytki ceramiczne	2.80 m2
14.01a	wiatrołap	płytki gresowe	2.08 m2
15.01a	garaż	posadzka przemysłowa	37.76 m2
16.01a	garaż	posadzka przemysłowa	24.16 m2
17.01a	magazyn	posadzka przemysłowa	5.53 m2
18.01a	garaż/myjnia samochodowa	posadzka przemysłowa	29.76 m2

LEGENDA:

- KS — proj. przewód kan. sanitarnej PVC
- - - - istn. przewód kan. sanitarnej
- KD — proj. przewód kan. deszczowej PEHD
- Pk — proj. pion kan. sanitarnej
- Pd — proj. pion kan. deszczowej
- Dz110 — proj. średnica przewodu
- KS (w rurze) — proj. rura ochronna PVC
- (±0,00) / (-3,54) — poziom ±0,00 / rzędna liczona od poziomu ±0,00 do dna rury
- proj. miska ustępowa
- proj. umywalka
- proj. zlewozmywak dwukomorowy z ociekaczem
- proj. zlewozmywak jednokomorowy z ociekaczem
- proj. zmywarka
- proj. zlew gospodarczy
- proj. pisuar
- proj. natrysk
- Wp — proj. wpust podłogowy
- Wd — proj. wpust dachowy

UWAGI:

1. Dokładną lokalizację właczenia ustalić na montażu
2. Dokładna lokalizacja przyborów i urządzeń wg proj. architektonicznego
3. Wszystkie zainstalowane urządzenia i materiały muszą posiadać odpowiednie atesty i dopuszczenia
4. Na rysunku opisano:
   - średnice zewnętrzne dla rur z PVC (kan.sanitarna)
   - średnice zewnętrzne dla rur z HDPE (kan.deszczowa)
5. Przewody prowadzone będą:
   - pod posadzką
   - pod stropem w obudowie
   - w bruzdach ściennych
6. Pomieszczenia 25.-01 oraz 26.-01 nie są w zakresie opracowania - pozostawić w stanie istniejącym
7. Przejścia przez ściany fundamentowe wykonać w rurach ochronnych
8. Rozpatrywać łącznie z pozostałymi branżami
9. Wszelkie niezgodności i nieścisłości pisemnie uzgodnić z projektantem
10. Wymiary i rzędne sprawdzić na budowie

PROJEKT ARCHITEKTONICZNO-BUDOWLANY

AAG s.c.	Nazwa zadania: Remont, przebudowa, rozbudowa i nadbudowa Komendy Miejskiej Policji w Zawierciu przu ul. Kasprowicza 9	PROJEKTAOWAŁ: mgr inż. Piotr Kurzbauer, Nr uprawnień 297/02	Numer projektu: AAG/07/0054
AnArchi Group s.c. ul. Chorzowska 64 44.100 Gliwice biuro@a-ag.com.pl www.a-ag.com.pl tel. [032] 331 16 17 fax.[032] 334 71 69	Inwestycja: Komenda Powiatowa Policji w Zawierciu przy ul.Kasprowicza 9,	OPRACOWAŁA: mgr inż.Sławomira Puchała	Data: Czerwiec 2008; Branża: wod-kan
	Inwestor: Komenda Wojewódzka Policji w Katowicach, ul. Lompy 19, 40-038 Katowice	SPRAWDZIŁ: mgr inż.Radosław Radziecki, Nr uprawnień 403/02	Skala rysunku: 1:100
Koordynacja proj.: mgr inż. arch. Konrad Odziomek, inż. arch. Agata Bobowska	Tytuł rysunku: Rzut parteru - instalacja kanalizacji		Numer rysunku: wk.03

Wszelkie niezgodności i nieścisłości pisemnie uzgodnić z projektantem; wymiary i rzędne sprawdzić na budowie

A0