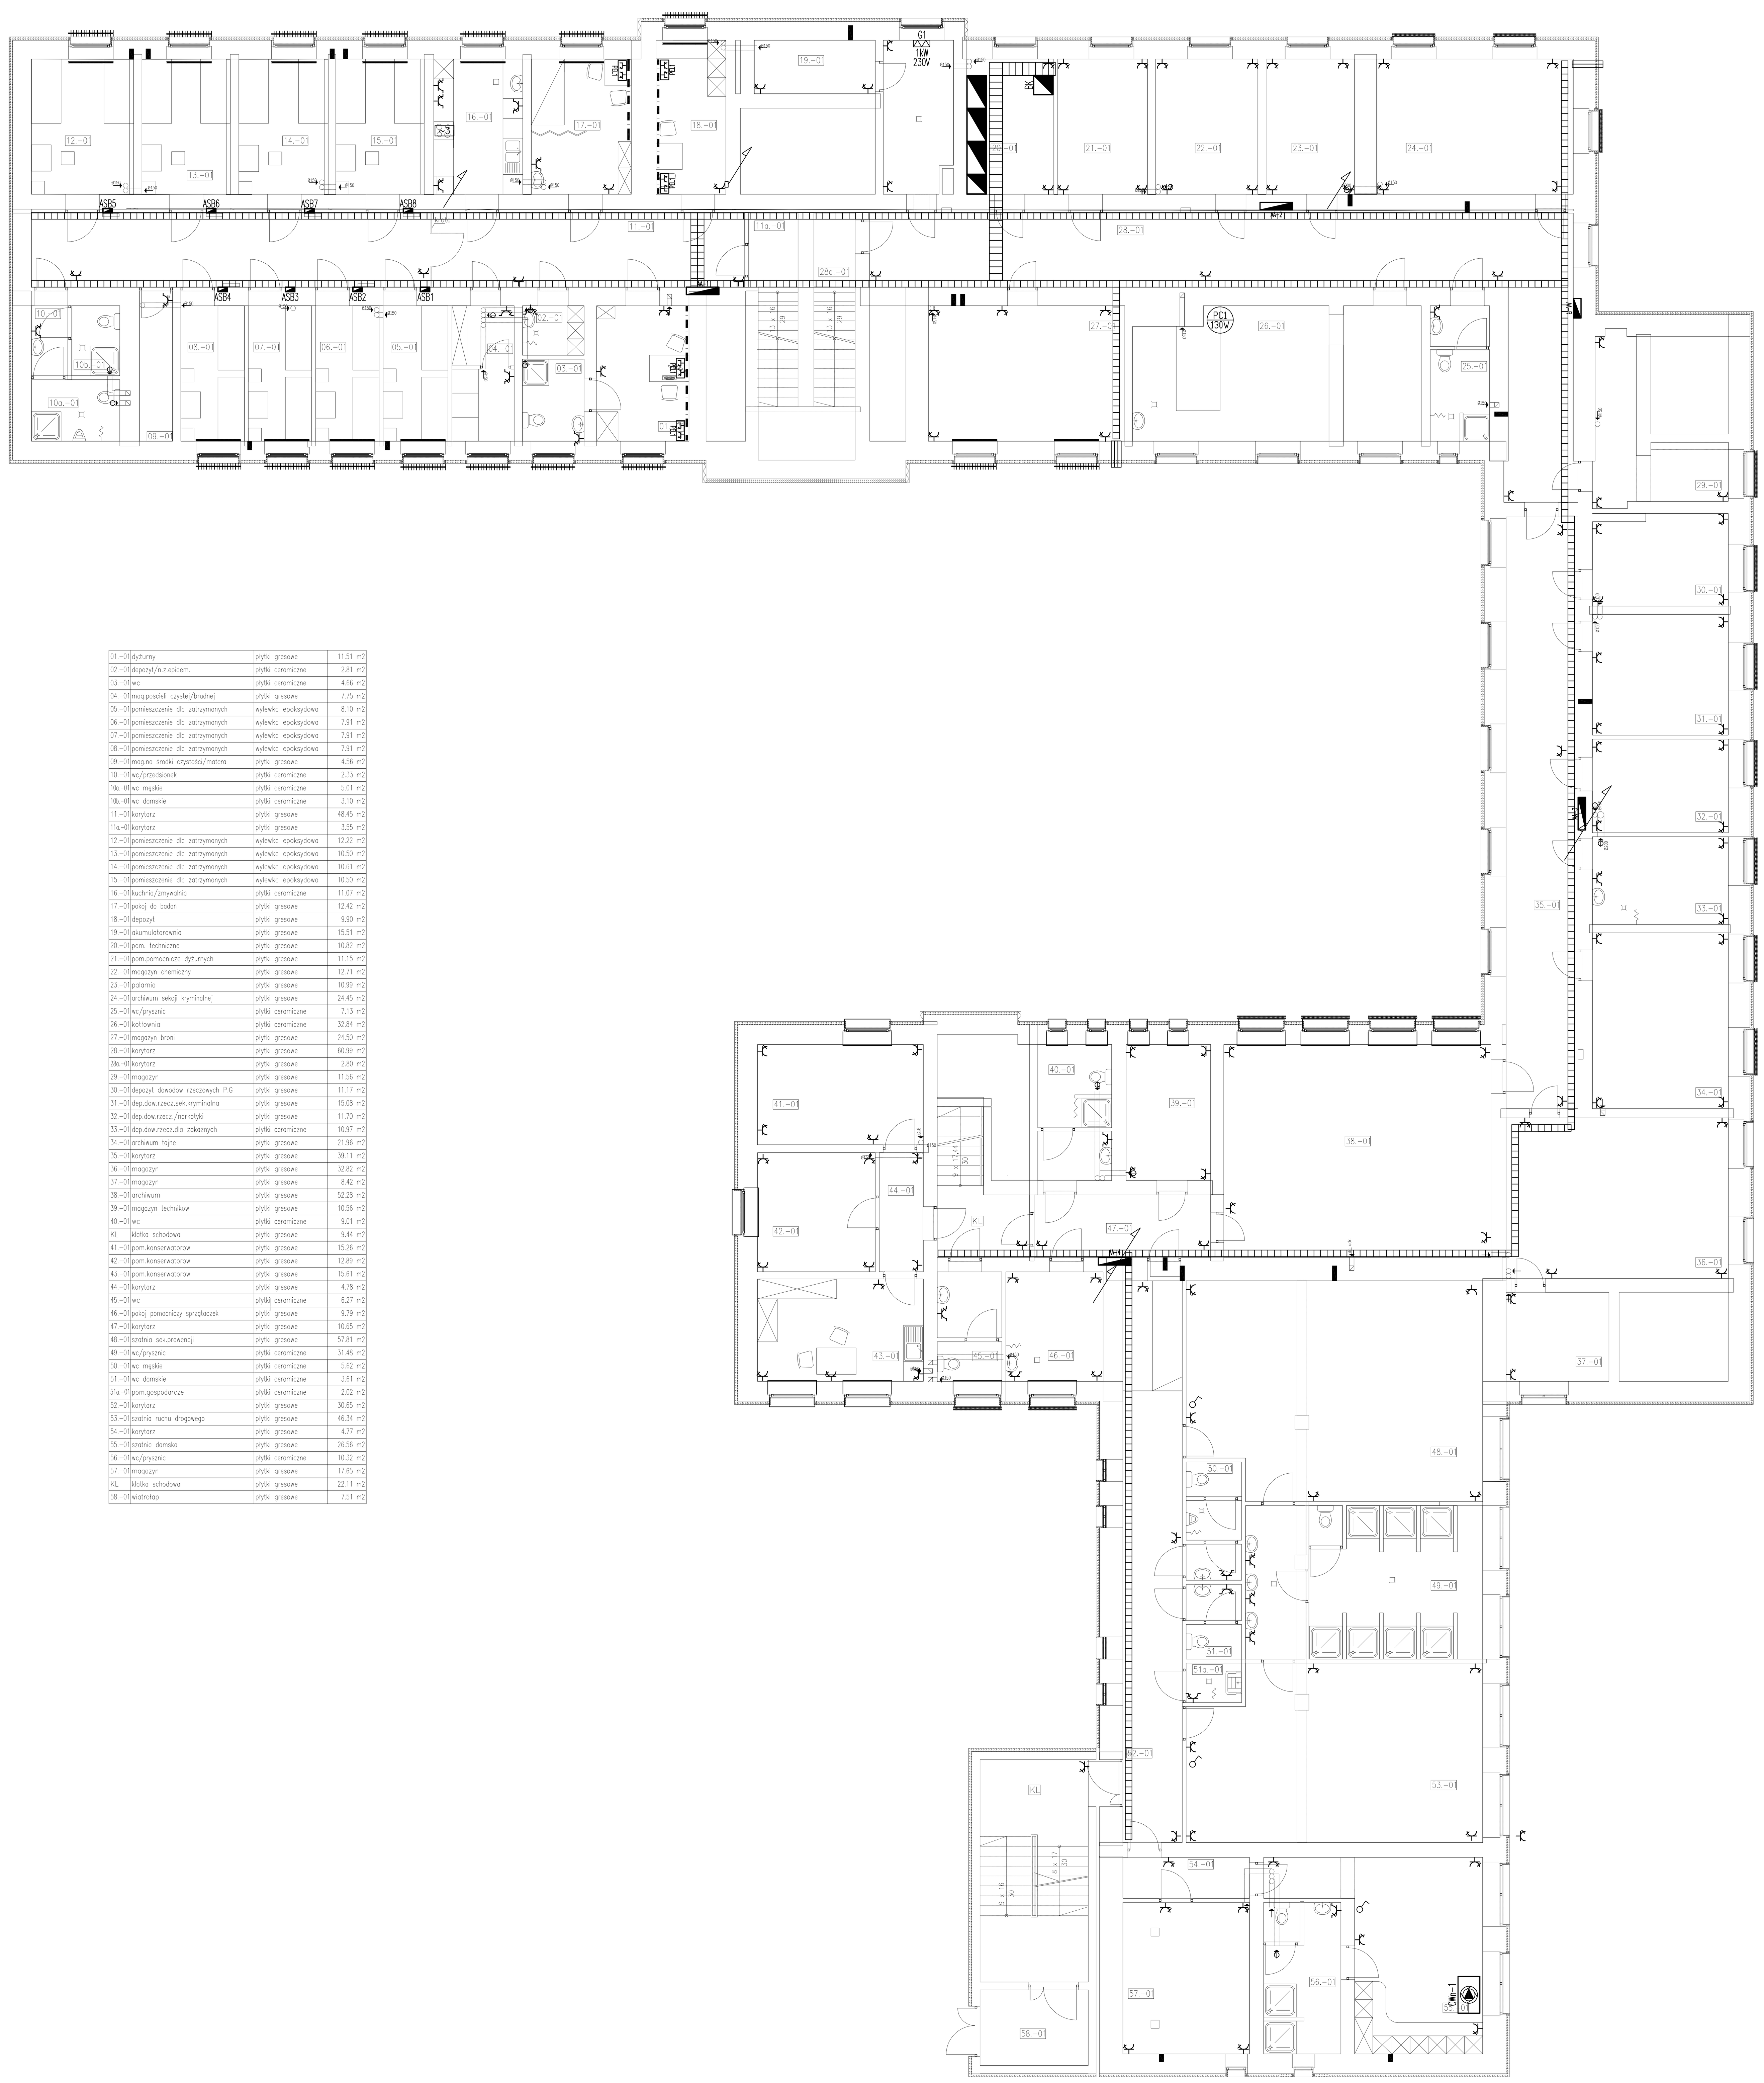

01.–01	dyżurny	płytki gresowe	11.51 m2
02.–01	depozyt/n.z.epidem.	płytki ceramiczne	2.81 m2
03.–01	wc	płytki ceramiczne	4.66 m2
04.–01	mag.pościeli czystej/brudnej	płytki gresowe	7.75 m2
05.–01	pomieszczenie dla zatrzymanych	wylewka epoksydowa	8.10 m2
06.–01	pomieszczenie dla zatrzymanych	wylewka epoksydowa	7.91 m2
07.–01	pomieszczenie dla zatrzymanych	wylewka epoksydowa	7.91 m2
08.–01	pomieszczenie dla zatrzymanych	wylewka epoksydowa	7.91 m2
09.–01	mag.na środki czystości/matera	płytki gresowe	4.56 m2
10.–01	wc/przedsionek	płytki ceramiczne	2.33 m2
10a.–01	wc męskie	płytki ceramiczne	5.01 m2
10b.–01	wc damskie	płytki ceramiczne	3.10 m2
11.–01	korytarz	płytki gresowe	48.45 m2
11a.–01	korytarz	płytki gresowe	3.55 m2
12.–01	pomieszczenie dla zatrzymanych	wylewka epoksydowa	12.22 m2
13.–01	pomieszczenie dla zatrzymanych	wylewka epoksydowa	10.50 m2
14.–01	pomieszczenie dla zatrzymanych	wylewka epoksydowa	10.61 m2
15.–01	pomieszczenie dla zatrzymanych	wylewka epoksydowa	10.50 m2
16.–01	kuchnia/zmywalnia	płytki ceramiczne	11.07 m2
17.–01	pokoj do badań	płytki gresowe	12.42 m2
18.–01	depozyt	płytki gresowe	9.90 m2
19.–01	akumulatorownia	płytki gresowe	15.51 m2
20.–01	pom. techniczne	płytki gresowe	10.82 m2
21.–01	pom.pomocnicze dyżurnych	płytki gresowe	11.15 m2
22.–01	magazyn chemiczny	płytki gresowe	12.71 m2
23.–01	palarnia	płytki gresowe	10.99 m2
24.–01	archiwum sekcji kryminalnej	płytki gresowe	24.45 m2
25.–01	wc/prysznic	płytki ceramiczne	7.13 m2
26.–01	kotłownia	płytki ceramiczne	32.84 m2
27.–01	magazyn broni	płytki gresowe	24.50 m2
28.–01	korytarz	płytki gresowe	60.99 m2
28a.–01	korytarz	płytki gresowe	2.80 m2
29.–01	magazyn	płytki gresowe	11.56 m2
30.–01	depozyt dowodow rzeczowych P.G	płytki gresowe	11.17 m2
31.–01	dep.dow.rzecz.sek.kryminalna	płytki gresowe	15.08 m2
32.–01	dep.dow.rzecz./narkotyki	płytki gresowe	11.70 m2
33.–01	dep.dow.rzecz.dla zakaznych	płytki ceramiczne	10.97 m2
34.–01	archiwum tajne	płytki gresowe	21.96 m2
35.–01	korytarz	płytki gresowe	39.11 m2
36.–01	magazyn	płytki gresowe	32.82 m2
37.–01	magazyn	płytki gresowe	8.42 m2
38.–01	archiwum	płytki gresowe	52.28 m2
39.–01	magazyn technikow	płytki gresowe	10.56 m2
40.–01	wc	płytki ceramiczne	9.01 m2
KL	klatka schodowa	płytki gresowe	9.44 m2
41.–01	pom.konserwatorow	płytki gresowe	15.26 m2
42.–01	pom.konserwatorow	płytki gresowe	12.89 m2
43.–01	pom.konserwatorow	płytki gresowe	15.61 m2
44.–01	korytarz	płytki gresowe	4.78 m2
45.–01	wc	płytki ceramiczne	6.27 m2
46.–01	pokoj pomocniczy sprzątaczek	płytki gresowe	9.79 m2
47.–01	korytarz	płytki gresowe	10.65 m2
48.–01	szatnia sek.prewencji	płytki gresowe	57.81 m2
49.–01	wc/prysznic	płytki ceramiczne	31.48 m2
50.–01	wc męskie	płytki ceramiczne	5.62 m2
51.–01	wc damskie	płytki ceramiczne	3.61 m2
51a.–01	pom.gospodarcze	płytki ceramiczne	2.02 m2
52.–01	korytarz	płytki gresowe	30.65 m2
53.–01	szatnia ruchu drogowego	płytki gresowe	46.34 m2
54.–01	korytarz	płytki gresowe	4.77 m2
55.–01	szatnia damska	płytki gresowe	26.56 m2
56.–01	wc/prysznic	płytki ceramiczne	10.32 m2
57.–01	magazyn	płytki gresowe	17.65 m2
KL	klatka schodowa	płytki gresowe	22.11 m2
58.–01	wiatrołap	płytki gresowe	7.51 m2

LEGENDA:

- ŁĄCZNIK PODTYNKOWY JEDNOBIEGUNOWY (ZAŁ. WENTYLATORA)
- GNIAZDO PODTYNKOWE 10/16A, 230V 50Hz
- GNIAZDO PODTYNKOWE 10/16A, 230V 50Hz, IP44
- PELT — ZESTAW GNIAZD ELEKTRYCZNYCH I INFORMATYCZNYCH
- ZESTAW GNIAZD REMONTOWYCH, IP44:
  - 1xCEE 32A + B32/3p;
  - 1xCEE 16A + B16/3p.
- 2kW — ELEKTRYCZNY PODGRZEWACZ c.w.u.
- G... ...W — GRZEJNIK ELEKTRYCZNY
- ~1 — PRZYŁĄCZE JEDNOFAZOWE (PUSZKA Z ZACISKAMI)
- ~3 — PRZYŁĄCZE TRÓJFAZOWE (PUSZKA Z ZACISKAMI)
- AA-2 — ROZDZIELNICA
- WK 0.01kW — WENTYLATOR KANAŁOWY
- W 0.01kW — WENTYLATOR
- KZ — KLIMATYZATOR – JEDNOSTKA ZEWNĘTRZNA
- NE — NAGRZEWNICA ELEKTRYCZNA
- BP — BRAMA POŻAROWA
- PK1 — PRZEPOMPOWNIA ŚCIEKÓW
- K"SPLIT" JEDN. WEWNĘTRZ. — KLIMATYZATOR – JEDNOSTKA WEWNĘTRZNA
- CW... — CENTRALA WENTYLACYJNA

LEGENDA TRASY KABLOWE:

- KK100 — KORYTO KABLOWE FeZn SZEROKOŚĆ 100mm
- KK200 — KORYTO KABLOWE FeZn SZEROKOŚĆ 200mm
- KK400 — KORYTO KABLOWE FeZn SZEROKOŚĆ 400mm
- KK600 — KORYTO KABLOWE FeZn SZEROKOŚĆ 600mm
- KK200.E30 — KORYTO KABLOWE FeZn SZEROKOŚĆ 200mm CZAS PODTRZYMANIA FUNKCJI W TRAKCIE POŻARU: 30min
- KK400.E90 — KORYTO KABLOWE FeZn SZEROKOŚĆ 400mm CZAS PODTRZYMANIA FUNKCJI W TRAKCIE POŻARU: 90min
- STALOWY PODPARAPETOWY KANAŁ ELEKTROINSTALACYJNY

PROJEKT ARCHITEKTONICZNO-BUDOWLANY			
AAG s.c.	Nazwa zadania: Remont, przebudowa, rozbudowa i nadbudowa Komendy Powiatowej Policji w Zawierciu przu ul. Kasprowicza 9	PROJEKTANT dr inż. Krzysztof DĘBOWSKI Uprawnienia budowlane do projektowania bez ograniczeń w specjalności: instalacyjnej w zakresie sieci, instalacji i urządzeń elektrycznych i elektroenergetycznych nr ewid. 226/98	Numer projektu: AAG/07/0054
AnArchi Group s.c. ul. Chorzowska 64 44.100 Gliwice biuro@a-ag.com.pl www.a-ag.com.pl tel. [032] 331 16 17 fax.[032] 334 71 69	Inwestycja: Komenda Powiatowa Policji w Zawierciu przy ul.Kasprowicza 9,		Data: Sierpień 2008
	Inwestor: Komenda Wojewódzka Policji w Katowicach, ul. Lompy 19, 40-038 Katowice	SPRAWDZAJĄCY mgr inż. Jan GRUDZIEŃ Uprawnienia budowlane do projektowania bez ograniczeń w specjalności: instalacyjnej w zakresie sieci, instalacji i urządzeń elektrycznych i elektroenergetycznych nr ewid. 100/92 i 228/98	Branża: elektryczna; Skala rysunku: 1:100
Koordynacja proj.: mgr inż. arch. Konrad Odziomek inż. arch. Agata Bobowska	Tytuł rysunku: Rzut piwnic. Plan instalalacji siłowej i tras kablowych		Numer rysunku: ie-401

Wszelkie niezgodności i nieścisłości pisemnie uzgodnić z projektantem; wymiary i rzędne sprawdzić na budowie

A0–