


POMIESZCZENIA UŻYTKOWE		
Nr pom.	Nazwa pomieszczenia	Pow. użytkowa [m²]
01.03	zesp.ds.narkotyków	13.06 m2
02.03	zesp.ds.narkotyków	13.15 m2
03.03	wydz.kryminalny	12.80 m2
04.03	wydz.kryminalny	12.80 m2
05.03	zesp.ds.poszukiwań	17.95 m2
06.06	wydz.kryminalny	12.32 m2
9.03	wydz.kryminalny	12.78 m2
9.03	wydz.kryminalny	13.06 m2
10.03	wydz.kryminalny	12.56 m2
11.03	wydz.kryminalny	13.06 m2
12.03	sala odpraw	27.23 m2
13.03	serwerownia	10.73 m2
14.03	wydz.kryminalny	17.17 m2
15.03	n-k wydz.krym	14.36 m2
16.03	sek. wydz.krym	19.32 m2
17.03	pokój socjalny	3.75 m2
18.03	z-ca n-ka wydz.krym	14.36 m2
19.03	wydz.kryminalny	13.06 m2
20.03	wydz.kryminalny	12.40 m2
21.03	wydz.kryminalny	13.00 m2
23.03	pom. śniadaniowe	10.01 m2
24.03	wc damskie	9.42 m2
25.03	wc męskie	9.29 m2
26.03	wydz.kryminalny	11.11 m2
27.03	wydz.kryminalny	13.19 m2
28.03	z-ca n-ka wydz.krym	12.41 m2
28.03	wydz.kryminalny	12.52 m2
RAZEM		356.87 m2

KLATKA SCHODOWA		
Nr pom.	Nazwa pomieszczenia	Pow. użytkowa [m²]
KL. 1	klatka schodowa	46.00 m2
RAZEM		30.69 m2

KORYTARZE		
Nr pom.	Nazwa pomieszczenia	Pow. użytkowa [m²]
7.03	korytarz	47.92 m2
22.03	korytarz	47.61 m2

RAZEM		110.83 m2
WSZYSTKIE POMIESZCZENIA		
RAZEM		498.39 m2

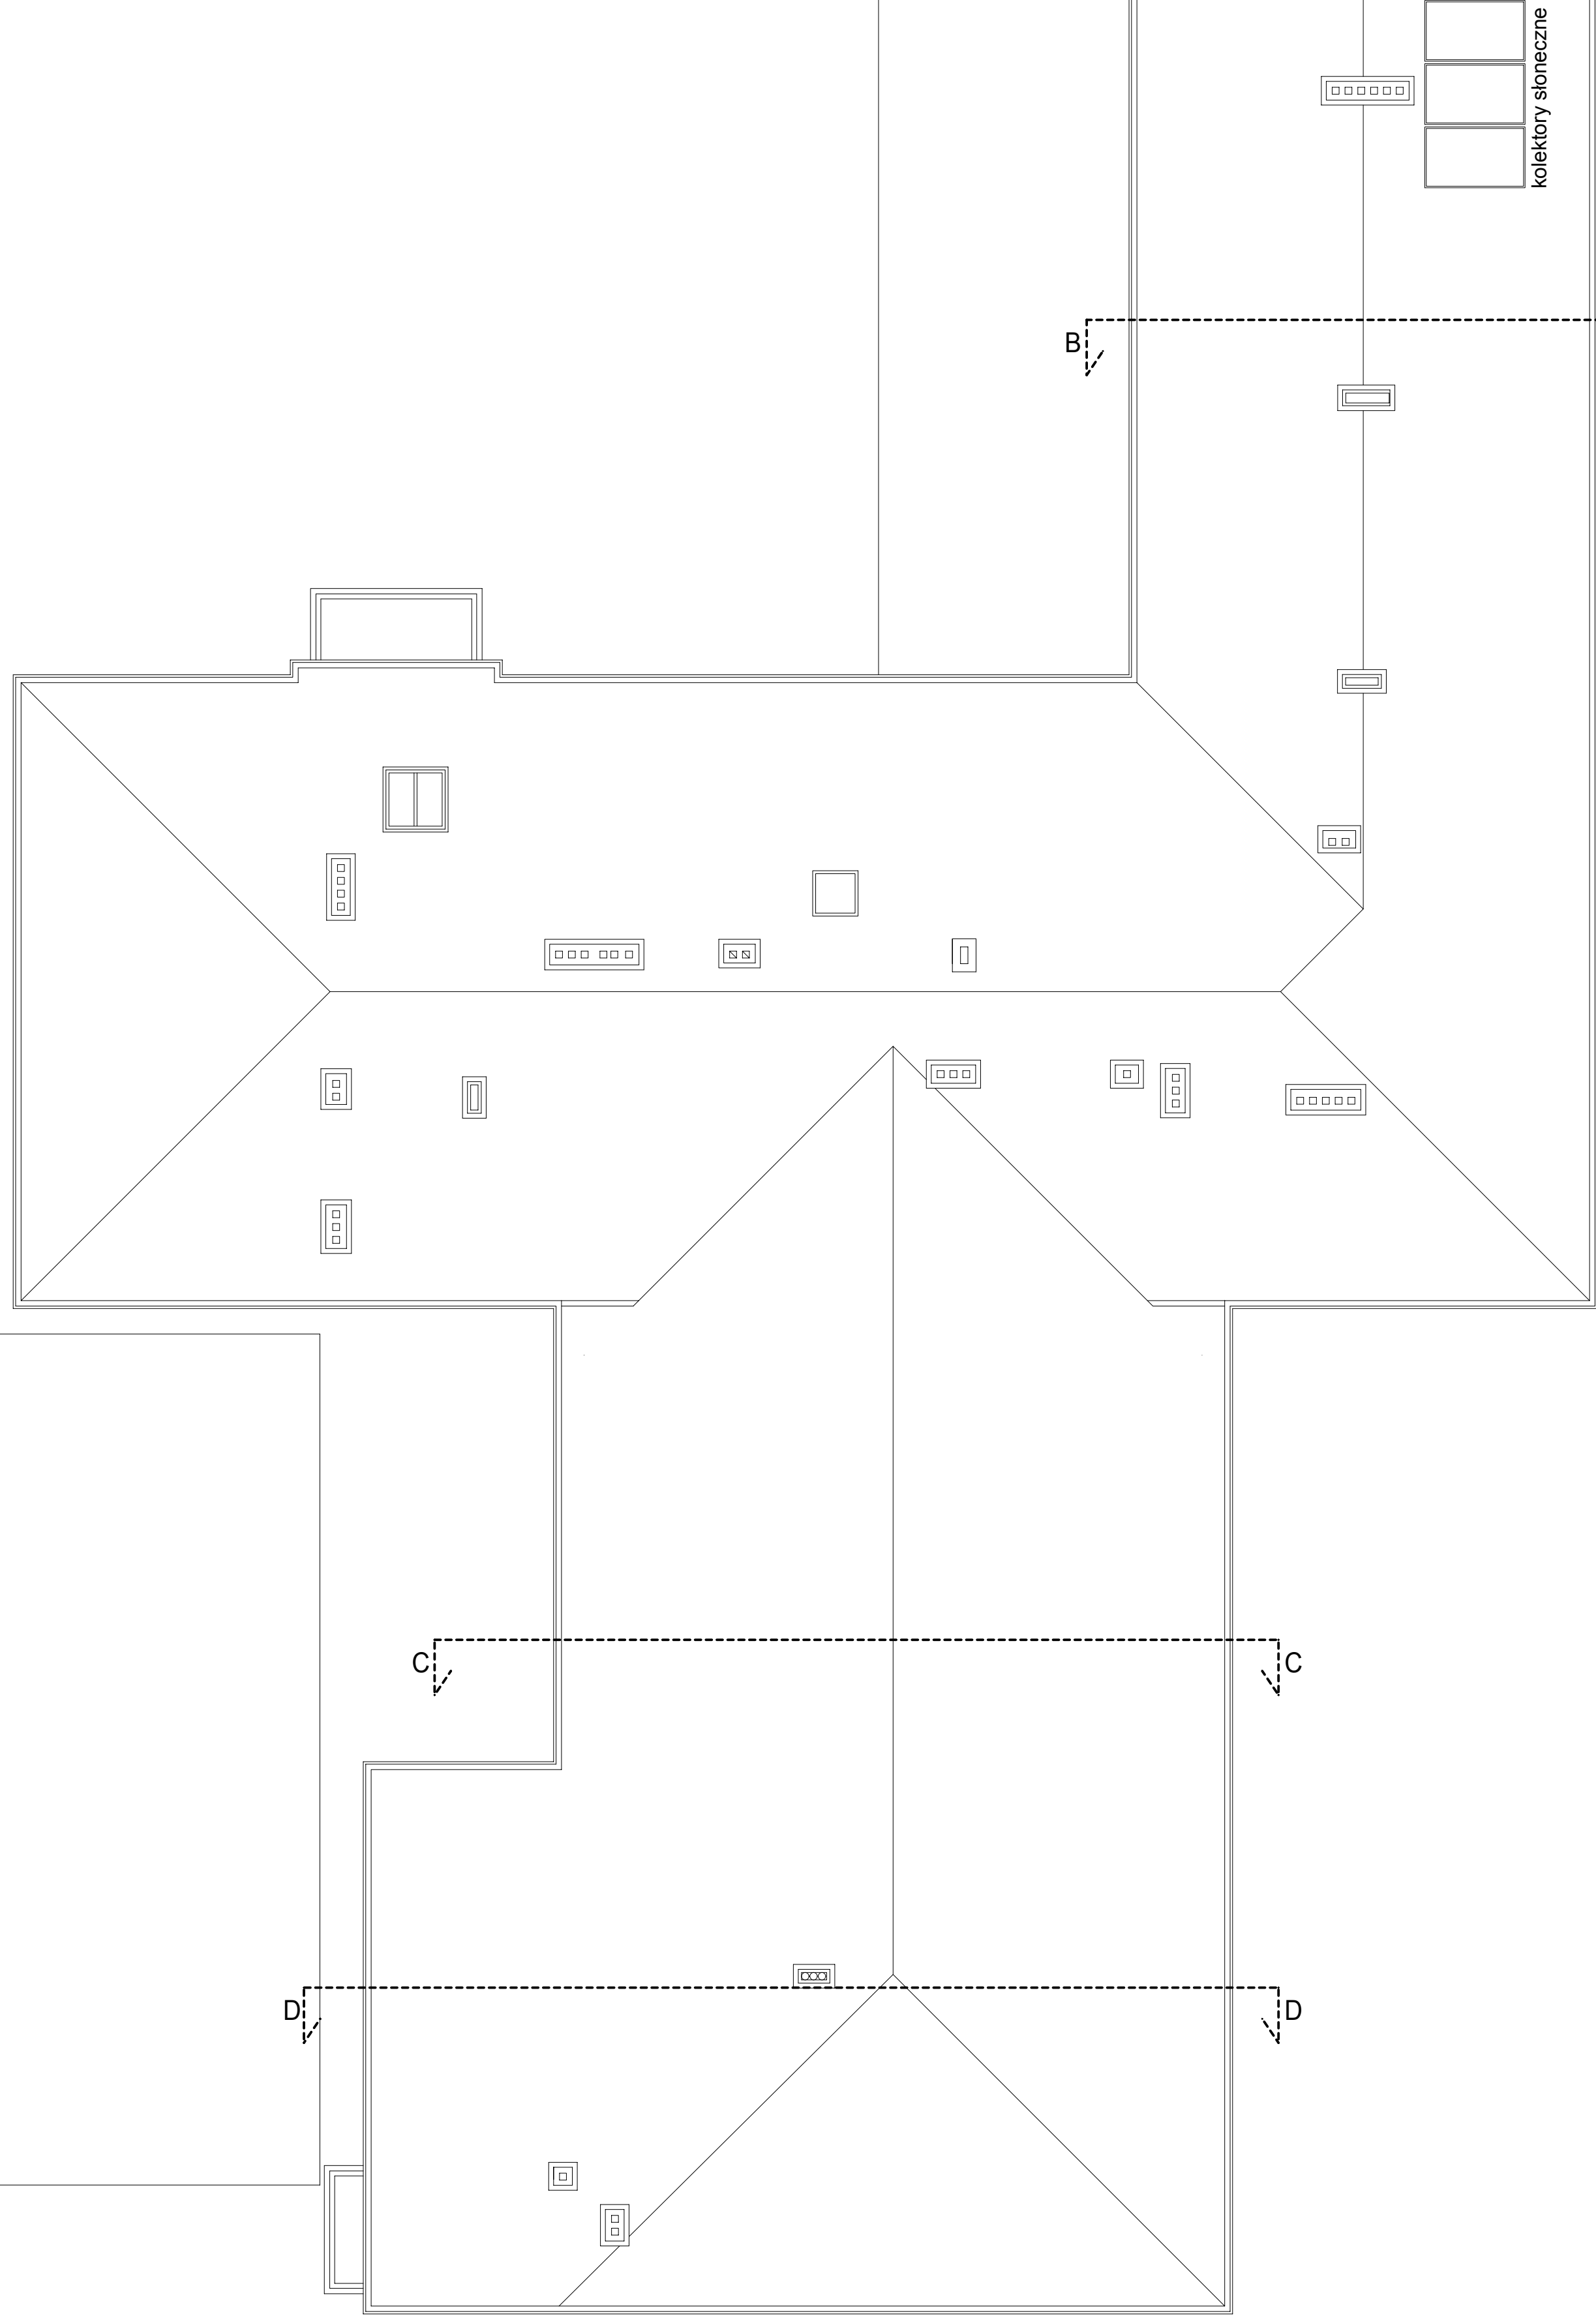

PROGRAM FUNKCJONALNO UŻYTKOWY			
AAG s.c. AnArchi Group s.c. ul. Chorzowska 64 44-100 Gliwice biuro@aa-ag.com.pl www.aa-ag.com.pl tel. [032] 331 16 17 fax [032] 334 71 69 mgr inż. arch. Konrad Odońek mgr inż. arch. Aneta Tarczyn mgr inż. arch. Radosław Bagrowski	Nazwa zadania: Przebudowa, rozbudowa i nadbudowa Komendy Powiatowej Policji w Zawierciu przy ul. Kasprzowicza 9	Projektant: mgr inż. arch. Małgorzata Gwóźdźiewicz Uprawnienia budowlane w specjalności architektonicznej nr 100335, OK-04	Numer projektu: AAG/13/0046 Data: wrzesień 2013 Stan: arch.-bud. 1.100
	Adres: Komenda Powiatowa w Zawierciu ul. Kasprzowicza 9, 42-400 Zawiercie, dz. nr 34/2, 34/3, 34/4	Inwestor: Komenda Wojewódzka Policji w Katowicach 40-038 Katowice, ul. Lompy 19	Stadium: 1.100
	Rzut II piętra	FADA	Numer rysunku: ab-02
	koncepcja		Wszystkie niezgodności i nieścisłości pisemnie uzgodnić z projektantem; wymiary i rzędne sprawdzić na budowie