

POMIESZCZENIA UŻYTKOWE		
Nr pom.	Nazwa pomieszczenia	Pow. użytkowa [m <sup>2</sup> ]
16-01	akumulatorownia	15.51 m <sup>2</sup>
17-01	pom. techniczne	10.82 m <sup>2</sup>
18-01	pokój socjalny dyżurnych	11.15 m <sup>2</sup>
19-01	magazyn chemiczny	12.71 m <sup>2</sup>
20-01	pokój socjalny sprzętacek	10.99 m <sup>2</sup>
21-01	archiwum sekcji kryminalnej	24.35 m <sup>2</sup>
22-01	wc/prysznic	7.13 m <sup>2</sup>
23-01	kotłownia	32.84 m <sup>2</sup>
24-01	magazyn broni	24.50 m <sup>2</sup>
26-01	magazyn	11.56 m <sup>2</sup>
27-01	depozyt dowodów rzeczowych P.G.	11.17 m <sup>2</sup>
28-01	depozyt dowodów rzeczowych sek.	38.74 m <sup>2</sup>
29-01	siłownia	21.96 m <sup>2</sup>
30-01	magazyn	32.82 m <sup>2</sup>
31-01	magazyn	8.42 m <sup>2</sup>
33-01	składnica akt	52.26 m <sup>2</sup>
34-01	pom. socjalne	10.56 m <sup>2</sup>
35-01	pom. socjalne	10.96 m <sup>2</sup>
36-01	magazyn	14.87 m <sup>2</sup>
37-01	magazyn	12.50 m <sup>2</sup>
38-01	magazyn	15.58 m <sup>2</sup>
40-01	składnica akt	16.73 m <sup>2</sup>
42-01	szatnia	91.81 m <sup>2</sup>
47-01	magazyn	4.74 m <sup>2</sup>
49-01	magazyn opon	23.13 m <sup>2</sup>
RAZEM		527.73 m <sup>2</sup>

KLATKI SCHODOWE		
Nr pom.	Nazwa pomieszczenia	Pow. użytkowa [m <sup>2</sup> ]
KL 1	klatka schodowa	7.12 m <sup>2</sup>
KL 2	klatka schodowa	7.34 m <sup>2</sup>
KL 3	klatka schodowa	7.24 m <sup>2</sup>
KL 4	klatka schodowa	14.37 m <sup>2</sup>
KL 5	klatka schodowa	6.99 m <sup>2</sup>
KL 6	klatka schodowa	9.20 m <sup>2</sup>
RAZEM		52.26 m <sup>2</sup>


KORYTARZE		
Nr pom.	Nazwa pomieszczenia	Pow. użytkowa [m <sup>2</sup> ]
00-1-01	korytarz	60.93 m <sup>2</sup>
32-01	korytarz	39.11 m <sup>2</sup>
39-01	korytarz	4.78 m <sup>2</sup>
41-01	korytarz	11.92 m <sup>2</sup>
RAZEM		116.74 m <sup>2</sup>

POMIESZCZENIA PdOZ		
Nr pom.	Nazwa pomieszczenia	Pow. użytkowa [m <sup>2</sup> ]
01-01	kuchnia	11.51 m <sup>2</sup>
02-01	pokój do badań	7.69 m <sup>2</sup>
03-01	pom. techniczne	7.56 m <sup>2</sup>
04-01	cela	7.69 m <sup>2</sup>
05-01	cela	7.73 m <sup>2</sup>
06-01	cela	7.73 m <sup>2</sup>
07-01	cela	7.81 m <sup>2</sup>
08-01	wc/prysznic	10.31 m <sup>2</sup>
09-01	cela	12.71 m <sup>2</sup>
10-01	cela	10.99 m <sup>2</sup>
11-01	cela	11.11 m <sup>2</sup>
12-01	cela	10.99 m <sup>2</sup>
13-01	pom. gospodarcze	11.07 m <sup>2</sup>
14-01	magazyn pościeli	12.42 m <sup>2</sup>
15-01	profos	9.90 m <sup>2</sup>
RAZEM		147.22 m <sup>2</sup>

KORYTARZ PdOZ		
Nr pom.	Nazwa pomieszczenia	Pow. użytkowa [m <sup>2</sup> ]
00-01	komunikacja	54.05 m <sup>2</sup>
RAZEM		54.05 m <sup>2</sup>

POMIESZCZENIA GARAZOWE		
Nr pom.	Nazwa pomieszczenia	Pow. użytkowa [m <sup>2</sup> ]
43-01	garaz	44.75 m <sup>2</sup>
44-01	garaz	45.64 m <sup>2</sup>
RAZEM		90.39 m <sup>2</sup>

WSZYSTKIE POMIESZCZENIA		
RAZEM		988.39 m <sup>2</sup>

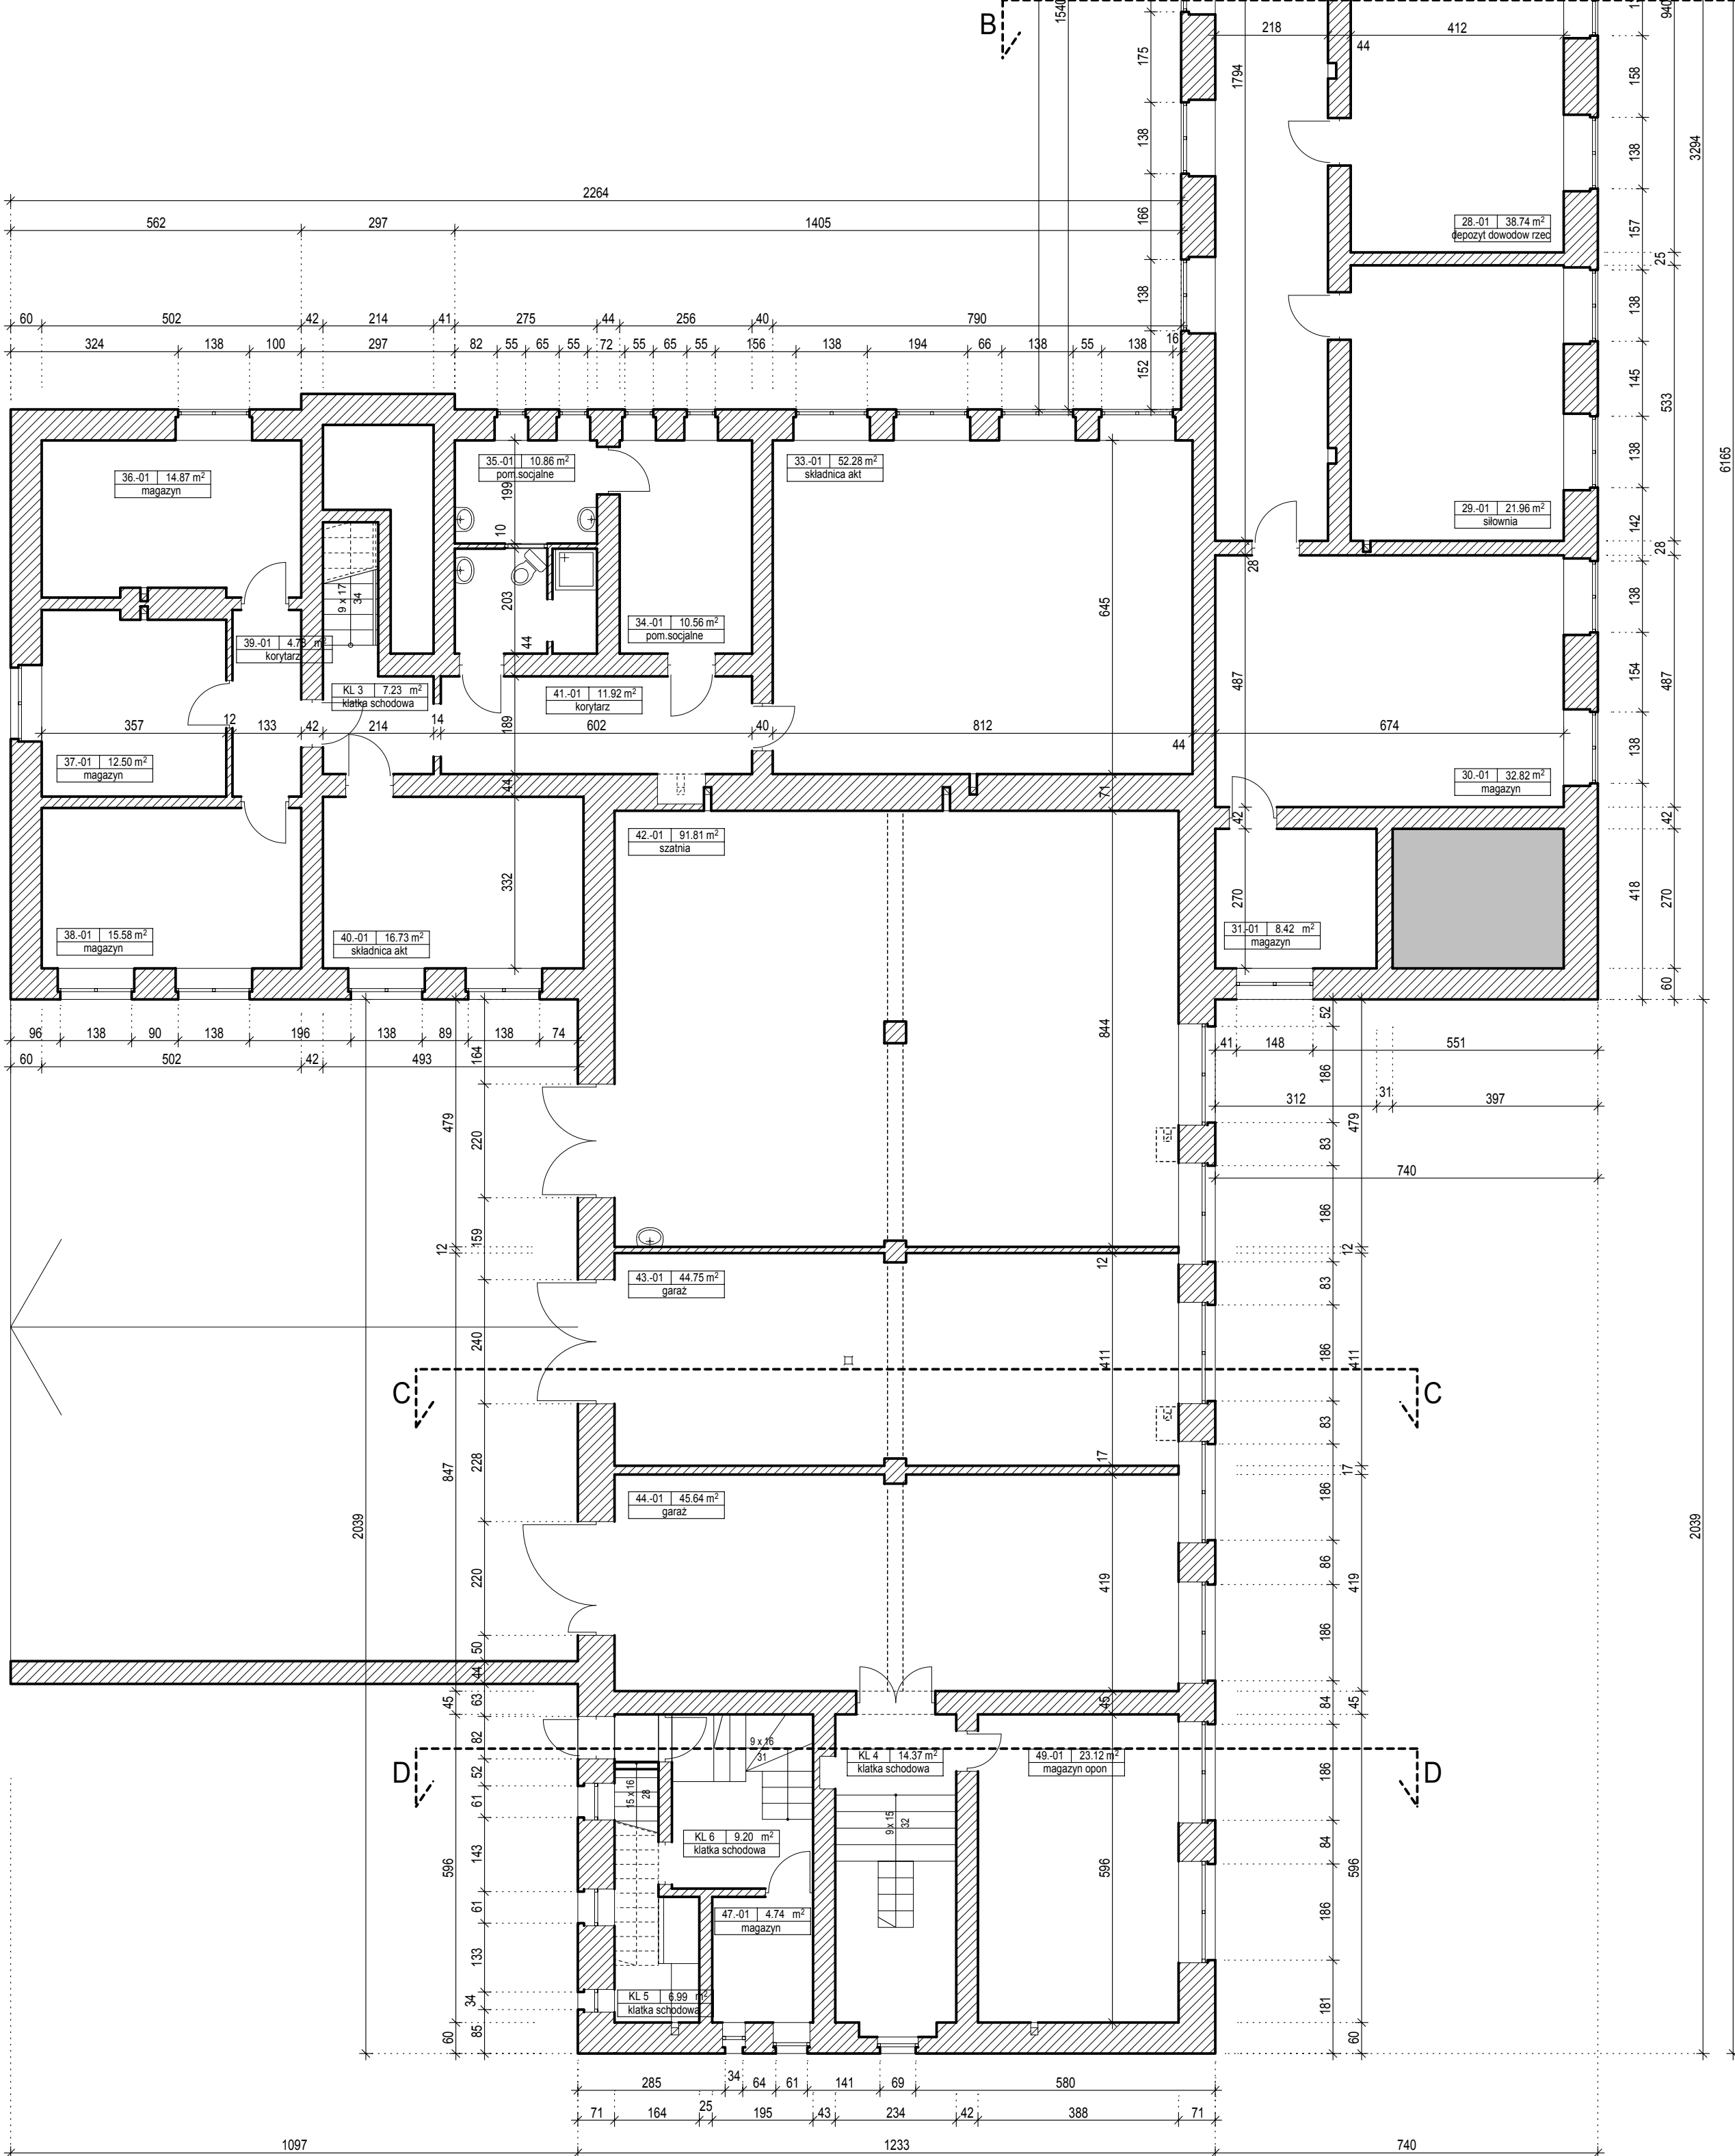

PROGRAM FUNKCJONALNO UŻYTKOWY				
<b>AAG s.c.</b>  AnArchi Group s.c. ul. Chorzowska 64 44-100 Gliwice biuro@aa-ag.com.pl www.aa-ag.com.pl tel. (032) 331 16 17 fax. (032) 334 71 69  mgr inż. arch. Konrad Odołek mgr inż. arch. Anna Tazacz mgr inż. arch. Radosław Bagowski	Nazwa zadania: Przebudowa, rozbudowa i nadbudowa Komendy Powiatowej Policji w Zawierciu przy ul. Kasprowicza 9  Adres: Komenda Powiatowa w Zawierciu ul. Kasprowicza 9, 42-400 Zawiercie, dz. nr 34/2; 34/3; 34/4  Inwestor: Komenda Wojewódzka Policji w Katowicach 40-038 Katowice, ul. Łompy 19  Typ rysunku: <b>Rzut piwnicy</b>	PROJEKTANT mgr inż. arch. Małgorzata Gwóźdźewicz Uprawnienia budowlane w specjalności architektonicznej nr 35/03/GS/OKW/II	Numer projektu <b>AAG/13/0046</b>	
			Data <b>wrzesień 2013</b>	
			Skala rysunku <b>1:100</b>	
			Numer rysunku <b>i-01</b>	
			inwentaryzacja	
		Wszystkie niezgodności i niedociągnięcia pisemnie uzgodnić z projektantem; wymiary i rzędnę sprawdzić na budowie		